Pendenza	i=0.0%	i=0.0%	i=0.00%	i=0.00%
Diametro	Dint.=800	Dint.=800	Dint.=800	Dint.=800
Materiale	PEAD SN4	PEAD SN4	PEAD SN4	PEAD SN4

TRONCO V08_ASSE_01

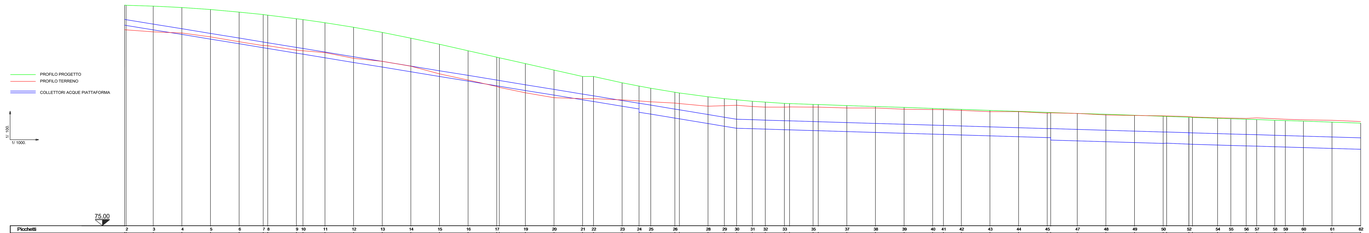

Picchetti	2	3	4	5	6	7 8	9 10	11	12	13	14	15	16	17	19	20	21	22	23	24 25	26	28	29	30	31	32	33	35	37	38	39	40 41	42	43	44	45	47	48	49	50	52	54	55	56	57	58	59	60	61	62	SEGUE
Quota progetto	85.61 85.61	85.24	85.24	85.10	84.90	84.81 84.81	84.40	84.19	84.08	84.00	84.10	83.87	83.72	83.72 83.72	83.32	83.87	83.42	83.42	83.08	82.75 82.75	82.50	82.27	82.00	81.87	81.75	81.69	81.54 81.54	81.47 81.47	81.38	81.32	81.28	81.19 81.19	81.12	81.05	81.00	80.98 80.98	80.94	80.78	80.71	80.64 80.64	80.57 80.57	80.50	80.47	80.45	80.41	80.36	80.32	80.25	80.19
Quota terreno	85.61	85.31	85.40	85.19	84.95	84.81	84.40	84.19	84.08	84.00	84.19	83.87	83.72	83.72	83.29	83.87	83.67	83.67	83.78	83.71	83.65	83.58	83.51	83.58	83.61	83.52	83.58	83.58	83.58	83.53	83.53	83.71	83.78	83.69	83.58	83.58	83.58	83.54	83.75	83.71	83.64 83.64	83.57 83.57	83.54	83.47	83.41	83.36	83.32	83.25	83.19
Quota fondo collettore	85.61 85.61	84.89	84.96	84.83	84.71	84.62 84.62	84.40	84.19	84.08	84.00	84.19	84.42	84.70	84.70 84.70	84.44	84.42	84.79	84.67	84.54	84.46 84.46	84.42	84.73	84.94	84.80	84.77	84.75	84.94 84.94	84.91 84.91	84.87	84.91	84.95	84.98 84.98	84.97	84.93	84.89	84.89 84.89	84.84	84.73	84.70	84.67 84.67	84.64 84.64	84.61	84.60	84.58	84.55	84.51	84.48	84.45	84.43
Quota fondo scavo	85.61 85.61	84.89	84.96	84.83	84.71	84.62 84.62	84.40	84.19	84.08	84.00	84.19	84.42	84.70	84.70 84.70	84.44	84.42	84.79	84.67	84.54	84.46 84.46	84.42	84.73	84.94	84.80	84.77	84.75	84.94 84.94	84.91 84.91	84.87	84.91	84.95	84.98 84.98	84.97	84.93	84.89	84.89 84.89	84.84	84.73	84.70	84.67 84.67	84.64 84.64	84.61	84.60	84.58	84.55	84.51	84.48	84.45	84.43
Distanze parziali	18.94	20.00	20.00	20.00	18.81	1.19 20.00	1.19 15.36	20.00	20.00	20.00	20.00	20.00	20.00	18.28	20.00	20.00	7.60	20.00	7.90	8.20 16.94	20.00	21.38	8.40	20.00	9.02	13.37	1.46	18.44	20.00	20.00	20.00	7.46 12.54	20.00	20.00	20.00	1.79 18.21	20.00	20.00	20.00	15.94	17.94	9.28	10.72	7.35	12.65	7.35	12.65	20.00	20.00	
Distanze progressive	0.00 18.94	37.94	57.94	77.94	96.75	97.94 98.00	99.19 114.54	134.54	154.54	174.54	194.54	214.54	234.54	252.82	272.82	292.82	300.42	320.42	328.32	336.52 353.46	373.46	394.84	403.24	423.24	432.26	445.63	447.09 447.09	465.53 465.53	485.53	505.53	525.53	533.00 533.00	553.00	573.00	593.00	594.79 594.79	612.99	632.99	652.99	668.93 668.93	686.87 686.87	696.15	706.87	714.22	727.35	734.70	747.35	754.70	767.35	787.35
Distanze etlometriche	0						1	

Pendenza	i=0.00%			
Diametro	Dint.=800			
Materiale	PEAD SN4			

TRONCO V08_ASSE_01

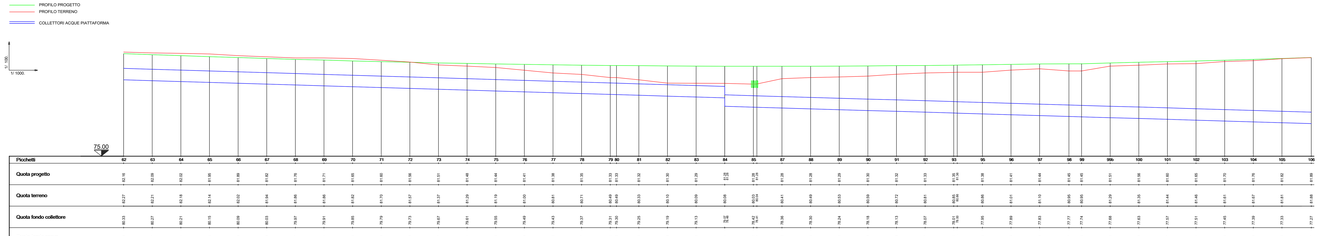

Picchetti	62	63	64	65	66	67	68	69	70	71	72	73	74	75	76	77	78	79 80	81	82	83	84	85	87	88	89	90	91	92	93	95	96	97	98	99	99a	100	101	102	103	104	105	106
Quota progetto	81.19	81.09	81.02	81.00	81.00	81.02	81.05	81.11	81.00	81.00	81.08	81.01	81.08	81.04	81.41	81.38	81.35	81.33 81.33	81.32	81.30	81.28	81.26 81.26	81.28	81.28	81.28	81.28	81.30	81.32	81.33	81.38 81.38	81.38	81.41	81.44	81.45	81.48	81.51	81.58	81.60	81.65	81.70	81.76	81.82	81.88
Distanze parziali	20.00	20.00	20.00	20.00	20.00	20.00	20.00	20.00	20.00	20.00	20.00	20.00	20.00	20.00	20.00	20.00	20.00	1 15.62	20.00	20.00	20.00	20.00	1 17.54	20.00	20.00	20.00	20.00	20.00	20.00	20.00	17.54	20.00	20.00	20.45	8.55	20.00	20.00	20.00	20.00	20.00	20.00	20.00	20.50
Distanze progressive	787.82	807.82	827.82	847.82	867.82	887.82	907.82	927.82	947.82	967.82	987.82	1007.82	1027.82	1047.82	1067.82	1087.82	1107.82	1123.44 1123.44	1143.44	1163.44	1183.44	1203.44 1203.44	1221.00	1241.00	1261.00	1281.00	1301.00	1321.00	1341.00	1361.00 1361.00	1381.00	1401.00	1421.00	1441.45	1450.00	1470.00	1490.00	1510.00	1530.00	1550.00	1570.00	1590.00	1610.50
Distanze etlometriche	

anas GRUPPO FS ITALIANE	*Direzione Progettazione e Realizzazione Lavori*			
CORRIDOIO PLURIMODALE ADRIATICO ITINERARIO MAGLIE - SANTA MARIA DI LEUCA S.S. N° 275 "DI S. MARIA DI LEUCA" LAVORI DI AMMODERNAMENTO E ADEGUAMENTO ALLA SEZ. B DEL D.M. 5.11.2001 S.S. 16 dal km 989+700 al km 995+386 - S.S. 275 dal km 0+000 al km 37+000 1° Lotto: Dal Km 0+000 di prog. al Km 23+300 di prog.				
PROGETTO DEFINITIVO				COD. 8A283
PROGETTAZIONE: ANAS - STRUTTURA TERRITORIALE PUGLIA				
I PROGETTISTI Ing. Alberto SANDIROCCO – I- Progettista e Coordinatore Ing. Simone MASCOLLO – I- Progettista COLLABORATORI Geom. Andrea DELL'ANNA Geom. Massimo SANTANO Geom. Giuseppe VALITI IL COORDINATORE DI FASE DI PROGETTAZIONE Ing. Alberto SANDIROCCO IL RESPONSABILE DEL PROCEDIMENTO Ing. Gianfranco PAGLIALUNGA RESPONSABILE PROJECT MANAGEMENT E PROGETTI SPECIALI Ing. Nicola MARTI IL COMMISSARIO STRAORDINARIO Ing. Vincenzo MARTI	ATTIVITA' DI SUPPORTO **DE VENUTO & ASSOCIATI -** Dott. Ing. Giuseppe De Venuto - Dott. Ing. Francesco De Venuto Dott. Ing. Giovanni De Venuto - Dott. Ing. Vincenzo Ferulli 70125 Bari - Corso Cavallotti Nicola di Cesare, 84 - Tel. / Fax 0805228207 - E-mail: devenuto@tiscali.it			
IDROLOGIA E IDRAULICA GENERALI Profili longitudinali - Collettori vasca n. 8 (tav. 1/4)				
CODICE PROGETTO PROGETTO: L395A3 — LV. PROG.: 3 — N. PROG.: 17721 NOME FILE: P00_IG00_IDR_FP12_C.dwg CODICE ELAB.: P0 0 0 I G 0 0 I D R F P 1 2	REVISIONE: C	SCALA: 1:1000/1:100		
C	REVISIONE DEL PROGETTO DEFINITIVO DEL 2019	Marzo 2020		
B	REVISIONE DEL PROGETTO DEFINITIVO DEL 2017	Giugno 2018		
A	REVISIONE DEL PROGETTO DEFINITIVO	Novembre 2017		
REV.	DESCRIZIONE	DATA	REDATTO	VERIFICATO	APPROVATO