Pendenza	i=0.00%	i=0.00%	i=0.00%
Diametro	Dint.=800	Dint.=800	Dint.=800
Materiale	PEAD SN4	PEAD SN4	PEAD SN4

TRONCO V09_ASSE_02

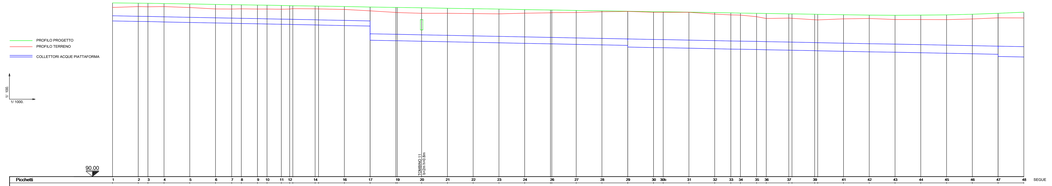

Pendenza	i=0.00%	i=0.00%
Diametro	Dint.=800	Dint.=800
Materiale	PEAD SN4	PEAD SN4

TRONCO V09_ASSE_02 — TRONCO V09_ASSE_03

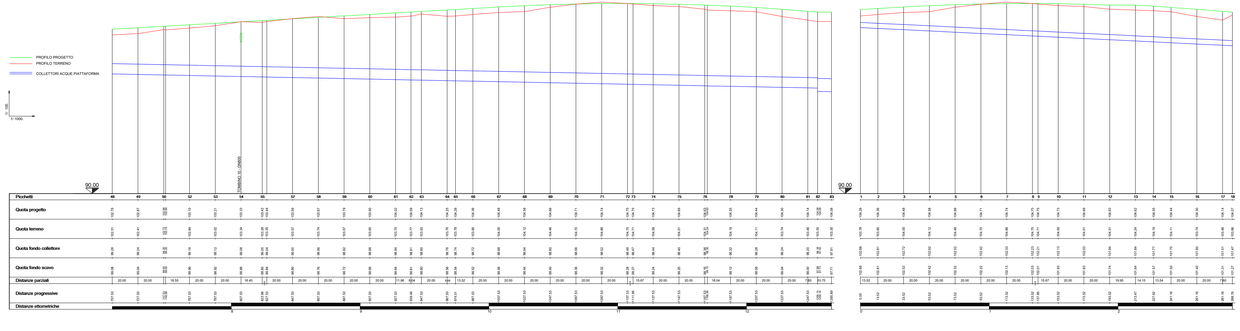

anas GRUPPO FS ITALIANE — *Direzione Progettazione e Realizzazione Lavori*

CORRIDOIO PLURIMODALE ADRIATICO
ITINERARIO MAGLIE - SANTA MARIA DI LEUCA
S.S. N° 275 "DI S. MARIA DI LEUCA"
LAVORI DI AMMODERNAMENTO E ADEGUAMENTO ALLA SEZ. B DEL D.M. 5.11.2001
S.S. 16 dal km 982+700 al km 985+086 - S.S. 275 dal km 0+000 al km 3+000
1° Lotto: Dal Km 0+000 di prog. al Km 23+300 di prog.

PROGETTO DEFINITIVO — COD. BA283

PROGETTAZIONE: ANAS - DIREZIONE TECNICA - MILANO

PROGETTISTA
Ing. Alberto SANCHRICO - Progettista e Coordinatore
Ing. Simone MESSICLO - Progettista

COLLABORATORI
Geom. Andrea DELL'ANNA
Geom. Massimo MARTINO
Geom. Stefano FALIT

IL COORDINATORE PER LA PROGETTAZIONE
Ing. Alberto SANCHRICO

IL RESPONSABILE DEL PROCEDIMENTO
Ing. Gianfranco FASCIANO

RESPONSABILE PROJECT MANAGEMENT E PROGETTI SPECIALI
Ing. Nicola MARZO

IL COMMISSARIO STRAORDINARIO
Ing. Vincenzo MARZI

GRUPPO DI SUPPORTO
DE VENUTO & ASSOCIATI -
Prof. Ing. Giuseppe De Venuto (Tecnico Chief, Ing. Emanuela De Venuto)
Ing. Giuseppe Cosma, Ing. Pietro Cosma, Ing. Giuseppe Cosma
Arch. Maria - Cristina Gaetani Rosa, Ing. Cecilia Gaetani

IDROLOGIA E IDRAULICA

GENERALI

Profili longitudinali - Collettori vasca n. 9 (tav. 2/2)

CODICE PROGETTO	NOME FILE	REVISIONE	SCALA:
PROGETTO: LIV. PROG. N. PROG. — 1 P 0 1	POO_DOCO_IDR_FP18_C.dwg CODICE ELAB. P 0 0 D 0 0 I D R F P 1 8	C	1:1000/1:100

REV.	DESCRIZIONE	DATA	REDATTO	VERIFICATO	APPROVATO
C	REVISIONE DEL PROGETTO DEFINITIVO DEL 2019	Marzo 2022			
B	REVISIONE DEL PROGETTO DEFINITIVO DEL 2017	Giugno 2018			
A	REVISIONE DEL PROGETTO DEFINITIVO	Novembre 2017			