Pendenza	i=0.008	i=0.005	i=0.003
Diametro	Ø=1.400	Ø=1.500	Ø=1.600
Materiale	PEAD SN4	PEAD SN4	PEAD SN4

TRONCO V10_ASSE_05

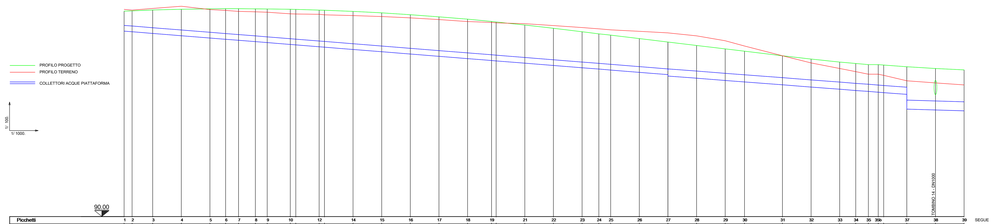

Picchetti	1	2	3	4	5	6	7	8	9	10	12	14	15	16	17	18	19	21	22	23	24	25	26	27	28	29	30	31	32	33	34	35	35a	37	38	39	SEGUE
Quota progetto	105.36	104.37	103.43	102.48	102.31	102.32	102.32	102.30	102.27	104.46	102.42	102.30	102.23	102.16	102.05	101.79	101.62	101.38	101.15	101.01	100.78	100.67	100.43	100.21	101.06	101.71	101.55	101.23	101.00	100.79	100.68	100.61	99.97	100.08	100.24	100.24	
Quota terreno	104.47	104.42	104.34	104.08	104.48	104.33	104.33	104.30	104.27	104.18	104.73	104.34	103.97	103.89	103.76	103.65	103.56	103.47	103.34	103.20	103.17	103.02	102.91	102.81	102.82	102.81	102.81	102.71	102.70	102.74	102.73	102.72	99.94	99.98	99.72	99.72	
Quota fondo collettore	100.95	100.91	100.79	100.63	100.47	100.38	100.31	100.22	100.15	100.02	100.38	100.23	100.07	100.01	100.10	100.19	100.23	100.31	100.39	100.39	100.36	100.33	100.27	100.21	99.88	99.92	99.95	99.95	99.94	99.89	99.85	99.82	99.74	99.78	97.44	97.38	
Quota fondo scavo	101.75	101.71	101.59	101.43	101.27	101.18	101.11	101.02	101.00	101.02	101.18	101.13	101.17	101.11	101.10	100.99	100.93	100.91	100.91	100.79	100.76	100.73	100.67	100.61	100.45	99.92	99.95	99.95	99.94	99.89	99.85	99.82	99.74	99.78	97.74	97.78	
Distanze parziali	0.00	14.41	20.00	20.00	19.86	0.04	21.75	0.25	20.00	19.12	19.29	20.00	20.00	20.00	20.00	18.75	20.00	20.00	20.00	21.75	0.25	20.00	20.00	20.00	20.00	20.00	13.50	26.50	20.00	20.00	21.22	0.78	1.00	16.19	20.00	20.00	
Distanze progressive	0.00	14.41	34.41	54.41	74.27	74.31	96.06	96.31	116.31	135.43	154.72	174.72	194.72	214.72	234.72	253.47	273.47	293.47	313.47	335.22	335.47	355.47	375.47	395.47	415.47	435.47	449.00	475.50	495.50	515.50	536.72	537.50	538.50	554.69	574.69	594.69	
Distanze ettometriche	0																																				

Pendenza	i=0.003	i=0.003	i=0.005
Diametro	Ø=1.600	Ø=1.500	Ø=1.000
Materiale	PEAD SN4	PEAD SN4	PEAD SN4

TRONCO V10_ASSE_05

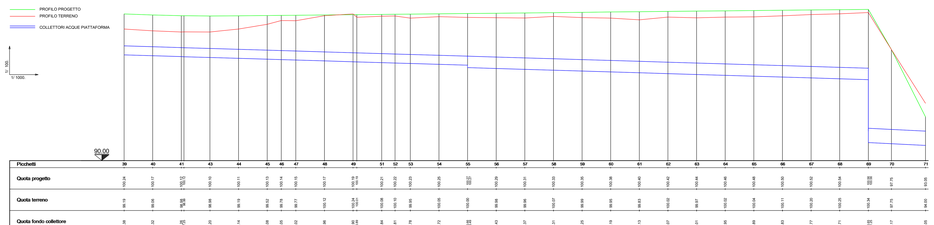

Picchetti	39	40	41	43	44	45	46	47	48	49	51	52	53	54	55	56	57	58	59	60	61	62	63	64	65	66	67	68	69	70	71
Quota progetto	100.24	100.17	100.10	100.10	100.11	100.13	100.14	100.15	100.17	100.18	100.21	100.22	100.23	100.25	100.28	100.29	100.31	100.33	100.35	100.38	100.40	100.42	100.44	100.46	100.48	100.50	100.52	100.54	100.24	97.75	97.75
Quota terreno	99.73	99.66	99.59	99.58	99.70	99.52	99.74	99.71	100.12	100.16	100.08	100.10	99.95	100.05	100.05	99.99	99.96	100.07	99.99	99.95	99.93	100.02	99.97	100.02	100.04	100.11	100.20	100.25	100.24	97.75	99.00
Quota fondo collettore	97.58	97.52	97.45	97.45	97.44	97.49	97.49	97.52	96.95	96.92	96.84	96.81	96.79	96.72	96.63	96.63	96.57	96.51	96.25	96.19	96.13	96.07	96.01	95.95	95.83	95.63	95.71	95.71	95.71	97.75	97.75
Quota fondo scavo	97.78	97.7	97.63	97.63	97.64	97.68	97.68	97.72	96.74	96.72	96.64	96.61	96.59	96.52	96.43	96.43	96.37	96.31	96.25	96.19	96.13	96.07	96.01	95.75	95.63	95.63	95.67	95.67	95.67	97.17	97.17
Distanze parziali	20.00	20.00	19.17	20.00	20.00	0.82	20.18	20.00	20.00	17.38	0.62	20.00	19.66	20.00	20.00	20.00	20.00	20.00	20.00	20.00	20.00	20.00	20.00	20.00	20.00	20.00	20.00	20.00	19.75	50.07	0.00
Distanze progressive	594.69	614.69	633.86	653.86	673.86	674.68	694.86	714.86	734.86	752.24	752.86	772.86	792.52	812.52	832.52	852.52	872.52	892.52	912.52	932.52	952.52	972.52	992.52	1012.52	1032.52	1052.52	1072.52	1092.52	1112.27	1162.34	1162.34
Distanze ettometriche	6																														

anas GRUPPO FS ITALIANE — Direzione Progettazione e Realizzazione Lavori

CORRIDOIO PLURIMODALE ADRIATICO

ITINERARIO MAGLIE - SANTA MARIA DI LEUCA

S.S. N° 275 "DI S. MARIA DI LEUCA"

LAVORI DI AMMODERNAMENTO E ADEGUAMENTO ALLA SEZ. B DEL D.M. 5.11.2001

S.S. 16 dal km 993+700 al km 995+086 - S.S. 275 dal Km 0+000 al km 27+000

1° Lotto: Dal Km 0+000 di prog. al Km 23+300 di prog.

PROGETTO DEFINITIVO

COD. BA283

PROGETTAZIONE: ANAS - STRUTTURA TERRITORIALE PUGLIA

I. PROGETTISTA
Ing. Alberto SANCHIRICO - Progettista e Coordinatore
Ing. Simona MASSAILLO - Progettista

COLLABORATORI:
Geom. Antonio DELLI MINNI
Geom. Massimo MARTORNO
Geom. Giuseppe CALLI'

II. COORDINATORE IN FASE DI PROGETTAZIONE
Ing. Alberto SANCHIRICO

III. RESPONSABILE DEL PROCEDIMENTO
Ing. Gianfrancesco PAGLIALUNGA

RESPONSABILE PROJECT MANAGEMENT E PROGETTI SPECIALI
Ing. Nicola MARZI

IV. COMMISSARIO straordinario
Ing. Vincenzo MARZI

ATTIVITA' DI SUPPORTO
DE VENUTO & ASSOCIATI -
Via Ing. Giuseppe Fiorini n. 4 00145 Roma - Tel. 06 5415 5400 - Fax 06 5415 5401
P.IVA Mod. 12 cod.Cod.Ditta Banca Dati ANAS 00 - Tel. 06 5415 5400 - E-mail: dervenuto@libero.it

IDROLOGIA E IDRAULICA

GENERALI

Profili longitudinali - Collettori vasca n. 10 (tav. 2/3)

CODICE PROGETTO	NOME FILE	REVISIONE	SCALA:
PROGETTO: E 1 7 0 0 3 A — LV. PROG.: 0 0 — N. PROG.: 1 7 0 1	P00_D00_IDR_FP20_C.dwg CODICE ELAB.: P 0 0 D 0 0 I D R F P 2 0	C	1:1000/1:100

REV.	DESCRIZIONE	DATA	REDATTO	VERIFICATO	APPROVATO
C	REVISIONE DEL PROGETTO DEFINITIVO DEL 2019	Marzo 2022			
B	REVISIONE DEL PROGETTO DEFINITIVO DEL 2017	Giugno 2018			
A	REVISIONE DEL PROGETTO DEFINITIVO	Novembre 2017			