Pendenza	i=0.005	i=0.005	i=0.005	i=0.005
Diametro	DNe=400	DNe=500	DNe=500	DNe=630
Materiale	PEAD SN4	PEAD SN4	PEAD SN4	PEAD SN4

TRONCO V11_ASSE_01

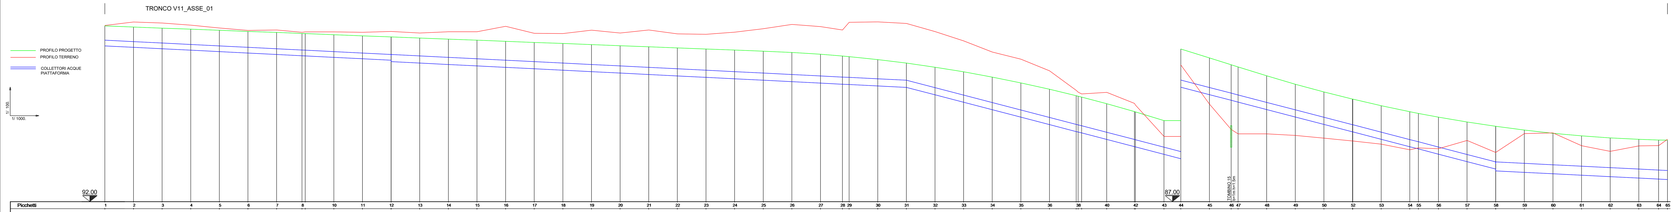

Pichetti	1	2	3	4	5	6	7	8	10	11	12	13	14	15	16	17	18	19	20	21	22	23	24	25	26	27	28	29	30	31	32	33	34	35	36	38	40	42	43	44	45	46	47	48	49	50	52	53	54	55	56	57	58	59	60	61	62	63	64	65
Quota progetto	104.26	104.26	104.14	103.99	103.87	103.89	103.89	103.77	103.58	103.58	103.53	103.42	103.39	103.39	103.39	103.31	103.53	103.53	103.57	103.58	103.58	103.58	103.57	103.42	103.39	103.39	103.
Quota terreno	104.21	104.05	104.48	104.33	104.13	103.88	103.89	103.78	103.88	103.83	103.89	103.78	103.67	103.67	103.75	103.76	103.74	103.68	103.78	103.68	103.72	103.69	103.64	103.58	103.38	103.23	103.30	103.33	103.36	103.45	103.68	103.23	103.45	103.35	103.35	103.14	103.00	98.63	98.45	98.55	98.65	98.61	97.54	97.73	97.75	97.82	97.83	97.85	97.91	98.42	98.49	98.55	98.61	98.73	98.79	98.29	98.88	98.92	98.73	98.29	98.35	98.39	98.39	98.42	98.47	98.51	98.61	98.67	98.71	98.75


Distanze parziali	20.00	20.00	20.00	20.00	20.00	20.00	17.74	20.00	20.00	20.00	20.00	20.00	20.00	20.00	20.00	20.00	20.00	20.00	20.00	20.00	20.00	20.00	20.00	20.00	20.00	15.53	20.00	20.00	20.00	20.00	20.00	20.00	20.00	20.00	20.00	18.67	17.93	16.34	20.00	21.75	20.00	15.18	20.00	20.00	20.00	20.00	19.93	20.00	20.00	14.02	20.00	20.00	20.00	20.00	20.00	13.84	20.00	20.00	20.00	20.00	20.00	20.00	20.00	20.00	20.00	20.00	20.00	20.00	20.00	20.00	13.84	20.00
Distanze progressive	0.00	20.00	40.00	60.00	80.00	100.00	117.74	137.74	157.74	177.74	197.74	217.74	237.74	257.74	277.74	297.74	317.74	337.74	357.74	377.74	397.74	417.74	437.74	457.74	477.74	493.27	513.27	533.27	553.27	573.27	593.27	613.27	633.27	653.27	673.27	692.94	710.87	727.21	747.21	768.96	788.96	804.14	824.14	844.14	864.14	884.14	904.07	924.07	944.07	958.09	978.09	998.09	1018.09	1038.09	1058.09	1072.93	1092.93	1112.93	1132.93	1152.93	1172.93	1192.93	1212.93	1232.93	1252.93	1272.93	1292.93	1312.93	1326.77	1346.77
Distanze altimetriche	0	15

Pendenza	i=0.005	i=0.005	i=0.005	i=0.005
Diametro	DNe=400	DNe=500	DNe=500	DNe=630
Materiale	PEAD SN4	PEAD SN4	PEAD SN4	PEAD SN4

TRONCO V11_ASSE_02

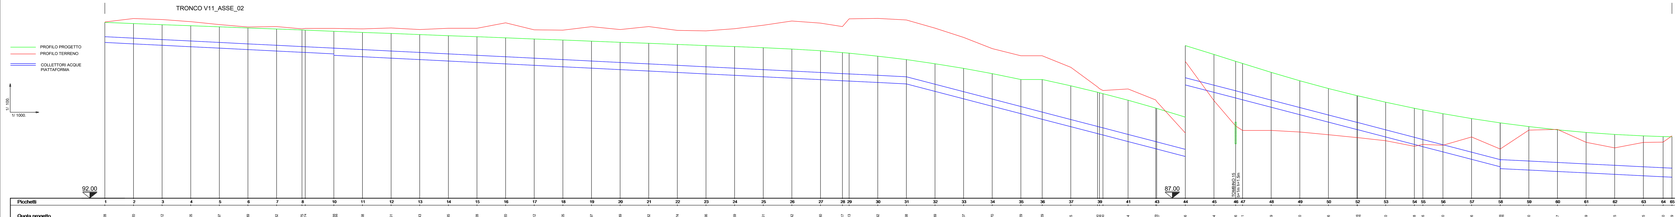

Pichetti	1	2	3	4	5	6	7	8	10	11	12	13	14	15	16	17	18	19	20	21	22	23	24	25	26	27	28	29	30	31	32	33	34	35	36	37	38	41	43	44	45	46	47	48	49	50	52	53	54	55	56	57	58	59	60	61	62	63	64	65






Distanze altimetriche	0	15

Pendenza	i=0.002	i=0.009	
Diametro	DNe=400	DNe=400	
Materiale	PEAD SN4	PEAD SN4	

TRONCO SV09_V11_01

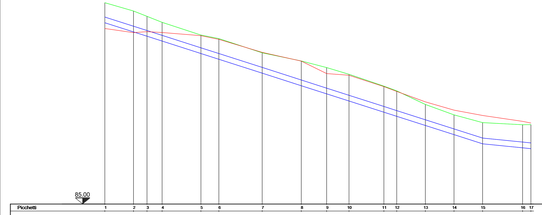

Pichetti	1	2	3	4	5	6	7	8	9	10	11	12	13	14	15	16	17
Quota progetto	90.08	90.48	90.11	89.89	89.80	89.85	89.90	89.93	89.98	90.23	90.30	90.45	91.02	91.08	90.93	90.94	
Quota terreno	87.29	88.87	87.54	88.90	88.76	88.93	89.50	89.91	89.98	90.00	90.06	90.13	91.00	91.18	91.41	90.93	
Quota fondo collettore	87.68	87.82	88.73	88.58	88.61	88.71	88.74	88.88	88.79	88.81	88.73	88.48	88.64	89.00	89.42	89.90	
Quota fondo scavo	87.48	86.92	86.92	86.78	86.81	86.91	86.94	87.08	86.99	87.01	86.93	86.68	86.84	87.20	87.62	88.10	
Distanze parziali	20.00	8.47	10.53	27.12	12.59	30.24	27.32	17.73	15.63	24.37	8.98	20.00	20.00	20.00	27.94	5.74	
Distanze progressive	0.00	20.00	28.47	39.00	66.12	78.71	108.95	136.27	153.99	169.62	194.00	202.98	222.98	242.98	262.98	290.92	296.66
Distanze altimetriche	0																5

Pendenza	i=0.047	i=0.011	i=0.005
Diametro	DNe=400	DNe=400	DNe=500
Materiale	PEAD SN4	PEAD SN4	PEAD SN4

TRONCO SV09_V11_02

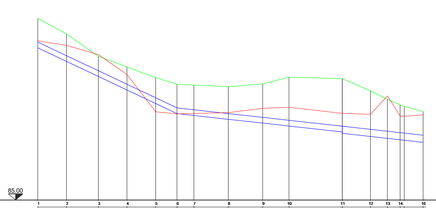

Pichetti	1	2	3	4	5	6	7	8	9	10	11	12	13	14	15
Quota progetto	97.68	98.60	99.03	99.29	99.54	99.58	99.63	99.81	99.70	99.58	99.63	99.62	99.53	99.34	99.17
Quota terreno	98.72	98.80	99.16	99.16	99.18	99.31	99.36	99.70	99.40	99.47	99.55	98.88	98.77	98.66	98.39
Quota fondo collettore	96.63	96.68	96.83	96.88	96.74	96.83	96.90	96.83	96.77	96.78	96.83	96.41	96.30	96.22	96.02
Quota fondo scavo	95.93	96.08	96.23	96.28	96.14	96.23	96.30	96.23	96.17	96.18	96.23	95.81	95.70	95.62	95.42
Distanze parziali	20.00	22.30	20.00	20.00	14.91	21.63	24.05	24.05	19.35	37.24	19.68	17.88	8.89	13.20	
Distanze progressive	0.00	20.00	42.30	62.30	82.30	97.21	118.84	142.89	162.24	199.48	219.16	237.04	245.93	259.13	
Distanze altimetriche	0										5				

Pendenza	i=0.005				
Diametro	DNe=400				
Materiale	PEAD SN4				

TRONCO SV09_V11_03

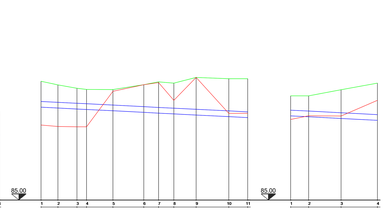

Pichetti	1	2	3	4	5	6	7	8	9	10	11
Quota progetto	90.29	90.84	90.95	91.72	91.71	91.55	91.25	91.16	90.95	90.47	90.47
Quota terreno	90.72	90.72	90.11	90.11	90.59	90.55	90.55	90.38	90.59	90.55	90.38
Quota fondo collettore	89.48	89.42	91.05	91.32	91.23	91.12	91.06	91.01	90.93	90.92	90.75
Quota fondo scavo	89.28	89.22	90.75	91.02	91.03	90.92	90.86	90.81	90.73	90.62	90.60
Distanze parziali	11.79	13.33	3.47	18.44	21.58	16.35	15.65	15.60	22.60	19.20	
Distanze progressive	0.00	11.79	25.12	28.59	46.02	67.60	83.95	99.60	115.20	137.80	157.00
Distanze altimetriche	0										5

Pendenza	i=0.005		
Diametro	DNe=400		
Materiale	PEAD SN4		

TRONCO SV09_V11_04

Pichetti	1	2	3	4
Quota progetto	92.27	92.27	92.70	92.70
Quota terreno	92.27	92.27	92.70	92.70
Quota fondo collettore	90.67	90.61	90.69	90.56
Quota fondo scavo	90.67	90.61	90.69	90.56
Distanze parziali	12.59	22.63	25.40	
Distanze progressive	0.00	12.59	35.22	60.62
Distanze altimetriche	0			5

anas GRUPPO FS ITALIANE — *Direzione Progettazione e Realizzazione Lavori*

CORRIDOIO PLURIMODALE ADRIATICO

ITINERARIO MAGLIE - SANTA MARIA DI LEUCA

S.S. N° 275 "DI S. MARIA DI LEUCA"

LAVORI DI AMMODERNAMENTO E ADEGUAMENTO ALLA SEZ. B DEL D.M. 5.11.2001

S.S. 16 dal km 681+700 al km 685+086 - S.S. 275 dal km 0+000 al km 27+000.

1° Lotto: Dal Km 0+000 di prog. al Km 23+300 di prog.

PROGETTO DEFINITIVO

COD. BA283

PROGETTAZIONE: ANAS - DIREZIONE TECNICA - U.O. PUGLIA

I PROGETTISTI
Ing. Alberto SANCHIRICO – Progettista e Coordinatore
Ing. Simone MASCIULLO – Progettista

COLLABORATORI
Geom. Antonio DELL'ANNA
Geom. Rosario MARTINO
Geom. Giuseppe CALO'

IL COORDINATORE IN FASE DI PROGETTAZIONE
Ing. Alberto SANCHIRICO

IL RESPONSABILE DEL PROCEDIMENTO
Ing. Gianfranco PAGLIARULO

RESPONSABILE PROJECT MANAGEMENT E PROGETTI SPECIALI
Ing. Nicola MARZI

IL COMMISSARIO STRAORDINARIO
Ing. Vincenzo MARZI

ATTIVITA' DI SUPPORTO
DE VENUTO & ASSOCIATI -
Viale Ing. Giovanni De Venuto, 2 70126 Bari
Viale Ing. Giovanni De Venuto, 15 Lecce
Tel. 080 5421 - Fax 080 5566 - P. IVA 00619650727 - E-mail: deassociati@

IDROLOGIA E IDRAULICA

GENERALI

Profili longitudinali - Collettori vasca n. 11 (tav. 1/3)

CODICE PROGETTO	NOME FILE	REVISIONE	SCALA:
PROGETTO: 1° PROG. N. PROG. 0 0 0	P00_D00_DR_FP22_C.dwg	C	1:1000/1:100
CODICE ELAB.: P 0 0 D 0 0 D R F P 2 2			

REV.	DESCRIZIONE	DATA	REDATTO	VERIFICATO	APPROVATO
C	REVISIONE DEL PROGETTO DEFINITIVO DEL 2019	Marzo 2022			
B	REVISIONE DEL PROGETTO DEFINITIVO DEL 2017	Giugno 2018			
A	REVISIONE DEL PROGETTO DEFINITIVO	Novembre 2017			