Pendenza	i=0.003	i=0.003	i=0.090
Diametro	DNu=600	DNu=800	DNu=350
Materiale	PEAD SN4	PEAD SN4	PEAD SN4

TRONCO V13_ASSE_01

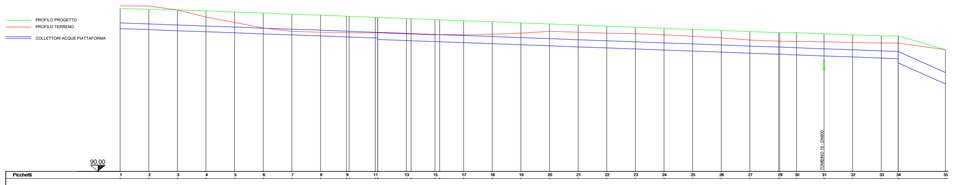

Picchetti	1	2	3	4	5	6	7	8	9	11	13	15	17	18	19	20	21	22	23	24	25	26	27	29	30	31	32	33	34	35
Quota progetto	101.37	101.32	101.27	101.21	101.15	101.06	100.98	100.91	100.85	100.79	100.68	100.60	100.52	100.42	100.37	100.30	100.22	100.14	100.07	99.99	99.91	99.84	99.76	99.68	99.61	99.53	99.46	99.38	99.30
Quota terreno	101.08	101.05	101.27	100.76	100.42	100.02	99.79	99.72	99.66	99.60	99.50	99.53	99.53	99.48	99.65	99.76	99.72	99.65	99.62	99.53	99.44	99.32	99.17	99.06	99.05	99.00	98.96	98.96	98.93
Quota fondo collettore	99.87	99.86	99.82	99.75	99.68	99.60	99.53	99.46	99.39	99.33	99.19	99.09	98.96	98.85	98.84	98.77	98.68	98.62	98.55	98.47	98.40	98.33	98.25	98.12	98.06	97.98	97.91	97.83	97.76
Quota fondo scavo	99.77	99.70	99.62	99.55	99.48	99.40	99.33	99.26	99.19	99.13	98.94	98.79	98.66	98.75	98.73	98.64	98.57	98.48	98.42	98.35	98.27	98.20	98.13	97.93	97.92	97.86	97.79	97.71	97.64
Distanze parziali	20.00	20.00	20.00	20.00	20.00	20.00	20.00	14.25	16.25	20.00	20.00	16.74	16.74	20.00	20.00	20.00	20.00	20.00	20.00	20.00	20.00	20.00	20.00	11.80	19.16	20.00	20.00	14.90	10.00
Distanze progressive	0.00	20.00	40.00	60.00	80.00	100.00	120.00	140.00	154.25	170.50	190.50	210.57	227.31	247.31	267.31	287.31	307.31	327.31	347.31	367.31	387.31	407.31	427.31	447.31	459.11	478.26	498.41	518.41	533.31	543.31
Distanze ettometriche	0					1						2						3						4				5		

Pendenza	i=0.003	i=0.003
Diametro	DNu=400	DNu=500
Materiale	PEAD SN4	PEAD SN4

TRONCO V13_ASSE_02

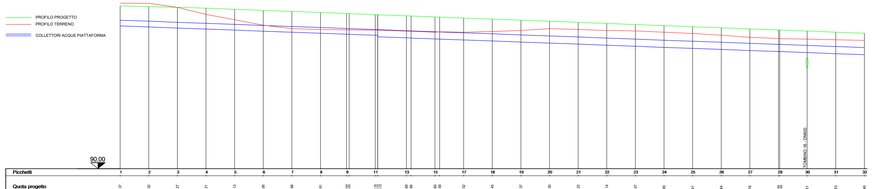

Picchetti	1	2	3	4	5	6	7	8	9	11	13	15	17	18	19	20	21	22	23	24	25	26	27	29	30	31	32
Quota progetto	101.37	101.32	101.27	101.21	101.15	101.06	100.98	100.91	100.85	100.79	100.68	100.60	100.52	100.42	100.37	100.30	100.22	100.14	100.07	99.99	99.91	99.84	99.76	99.68	99.61	99.53	99.46
Quota terreno	101.08	101.05	101.27	100.76	100.42	100.02	99.79	99.72	99.66	99.60	99.50	99.53	99.53	99.48	99.65	99.76	99.72	99.65	99.62	99.53	99.44	99.32	99.17	99.06	99.05	99.00	98.96
Quota fondo collettore	99.87	99.80	99.82	99.75	99.68	99.60	99.53	99.46	99.39	99.33	99.19	99.09	98.96	98.85	98.84	98.77	98.68	98.62	98.55	98.47	98.40	98.33	98.25	98.12	98.11	98.03	97.96
Quota fondo scavo	99.77	99.70	99.62	99.55	99.48	99.40	99.33	99.26	99.19	99.13	98.94	98.79	98.66	98.75	98.73	98.64	98.57	98.50	98.42	98.35	98.27	98.20	98.13	97.93	97.92	97.84	97.76
Distanze parziali	20.00	20.00	20.00	20.00	20.00	20.00	20.00	18.25	18.25	20.00	20.00	16.74	16.74	20.00	20.00	20.00	20.00	20.00	20.00	20.00	20.00	20.00	20.00	19.16	20.00	20.00	20.00
Distanze progressive	0.00	20.00	40.00	60.00	80.00	100.00	120.00	140.00	158.25	176.50	196.50	216.57	233.31	253.31	273.31	293.31	313.31	333.31	353.31	373.31	393.31	413.31	433.31	452.47	472.47	492.47	512.47
Distanze ettometriche	0					1						2						3						4			5

anas GRUPPO FS ITALIANE — *Direzione Progettazione e Realizzazione Lavori*

CORRIDOIO PLURIMODALE ADRIATICO

ITINERARIO MAGLIE - SANTA MARIA DI LEUCA

S.S. N° 275 "DI S. MARIA DI LEUCA"

LAVORI DI AMMODERNAMENTO E ADEGUAMENTO ALLA SEZ. B DEL D.M. 5.11.2001

S.S. 16 dal km 981+700 al km 985+386 - S.S. 275 dal km 0+000 al km 37+000

1° Lotto: Dal Km 0+000 di prog. al Km 23+300 di prog.

PROGETTO DEFINITIVO

COD. BA283

PROGETTAZIONE: ANAS - STRUTTURA TERRITORIALE PUGLIA

I PROGETTISTI
Ing. Alberto SIMONRICO — *Progettista e Coordinatore*
Ing. Vincenzo MISCIULLO — *Progettista*

COLLABORATORI
Geom. Andrea DELL'ANNA
Geom. Alessandro MARTINO
Geom. Giuseppe CALIT

IL COORDINATORE IN FASE DI PROGETTAZIONE
Ing. Alberto SIMONRICO

IL RESPONSABILE DEL PROCEDIMENTO
Ing. Gianfranco PRIGANJNOR

RESPONSABILE PROJECT MANAGEMENT E PROGETTI SPECIALI
Ing. Nicola MARZI

IL COMMISSARIO STRAORDINARIO
Ing. Vincenzo MARZI

ATTIVITA' DI SUPPORTO
I.E. VENEZIA & ASSOCIATI -
Dott. Ing. Giuseppe De Venezia - Dott. Ing. Giovanna De Venezia
Via Trieste, 63 - 35121 PADOVA - Tel. 049 8762000 - Fax 049 8762020
Dott. Nat. Cesare Cavallin Notaro di Lucca - Dr. Geol. Alessandro Fiorese

IDROLOGIA E IDRAULICA

GENERALI

Profili longitudinali - Collettori vasca n. 13A

CODICE PROGETTO	NOME FILE	REVISIONE	SCALA:
PROGETTO: 1 3 9 3 A — LIV. PROG.: D — N. PROG.: 1 7 8 1	P00_D00_IDR_FP27_C.dwg CODICE ELAB.: P 0 0 D 0 0 I D R F P 2 7	C	1:1000/1:100

REV.	DESCRIZIONE	DATA	REDATTO	VERIFICATO	APPROVATO
C	REVISIONE DEL PROGETTO DEFINITIVO DEL 2019	Marzo 2022			
B	REVISIONE DEL PROGETTO DEFINITIVO DEL 2017	Giugno 2019			
A	REVISIONE DEL PROGETTO DEFINITIVO	Novembre 2017			