Pendenza	i=0.01	i=0.005
Diametro	Dhu 400	Dhu 500
Materiale	PEAD SN4	PEAD SN4

TRONCO V15_ASSE_01

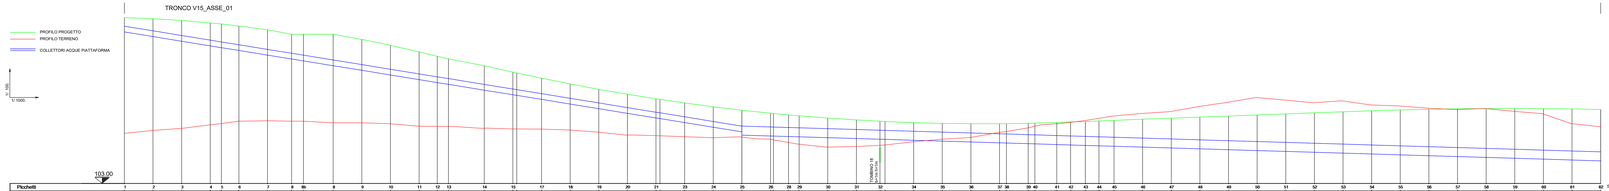

Picchetti	1	2	3	4	5	6	7	8	8b	9	10	11	12	13	14	15	17	18	19	20	21	23	24	25	26	28	29	30	31	32	34	35	36	37	38	39	40	41	42	43	44	45	46	47	48	49	50	51	52	53	54	55	56	57	58	59	60	61	62


Quota fondo collettore	113.98	113.98	113.83	113.81	113.48	113.29	113.08	113.08	113.08	113.08	113.02	113.08	113.07	113.05	113.04	108.92	108.51	108.79	108.47	108.54	108.54	108.43	107.89	107.53	107.25	106.94	106.75	106.65	106.74	106.53	106.47	106.51	106.56	106.58	106.61	106.67	106.70	106.73	106.76	106.81	106.85	106.91	106.95	106.98	107.01	107.05	107.08	107.12	107.15	107.18	107.22	107.25	107.29	107.32	107.36	107.39	107.43	107.46	107.50
Quota fondo scavo	113.98	113.98	113.73	113.41	113.09	113.09	113.09	113.49	113.98	113.02	113.79	113.87	113.95	113.04	108.94	108.72	108.51	108.79	108.47	108.54	108.54	108.43	107.89	107.53	107.25	106.94	106.75	106.65	106.74	106.53	106.47	106.51	106.56	106.58	106.61	106.67	106.70	106.73	106.76	106.81	106.85	106.91	106.95	106.98	107.01	107.05	107.08	107.12	107.15	107.18	107.22	107.25	107.29	107.32	107.36	107.39	107.43	107.46	107.50
Distanze parziali	20.00	20.00	20.00	20.00	20.00	20.00	20.00	18.45	20.00	20.00	20.00	20.00	12.75	20.00	25.00	20.00	12.52	20.00	20.00	20.00	20.00	20.00	17.28	20.00	20.00	20.00	20.00	20.00	20.00	20.00	20.00	20.00	20.00	19.17	19.25	20.00	20.00	20.00	20.00	20.00	20.00	20.00	20.00	20.00	20.00	20.00	20.00	20.00	20.00	20.00	20.00	20.00	20.00	20.00	20.00	20.00	20.00	20.00
Distanze progressive	0.00	20.00	40.00	60.00	80.00	100.00	120.00	140.00	160.00	180.00	200.00	220.00	240.00	260.00	285.00	305.00	317.52	337.52	357.52	377.52	397.52	417.52	434.80	454.80	474.80	494.80	514.80	534.80	554.80	574.80	594.80	614.80	634.80	654.97	674.22	694.22	714.22	734.22	754.22	774.22	794.22	814.22	834.22	854.22	874.22	894.22	914.22	934.22	954.22	974.22	994.22	1014.22	1034.22	1054.22	1074.22	1094.22	1114.22	1134.22
Distanze ettrometriche	0	

Pendenza	i=0.005	i=0.005
Diametro	Dhu 800	Dhu 800
Materiale	PEAD SN4	PEAD SN4

TRONCO V15_ASSE_01

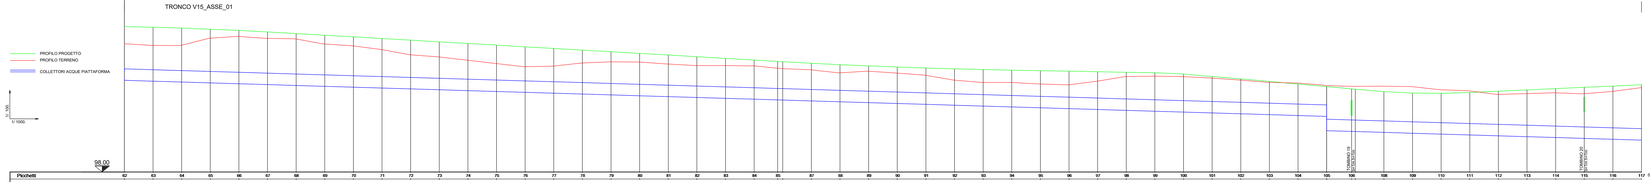

Picchetti	62	63	64	65	66	67	68	69	70	71	72	73	74	75	76	77	78	79	80	81	82	83	84	85	87	88	89	90	91	92	93	94	95	96	97	98	99	100	101	102	103	104	105	106	108	109	110	111	112	113	114	115	116	117



Distanze parziali	20.00	20.00	20.00	20.00	20.00	20.00	20.00	20.00	20.00	20.00	20.00	20.00	20.00	20.00	20.00	20.00	20.00	20.00	20.00	20.00	20.00	20.00	20.00	18.43	20.00	20.00	20.00	20.00	20.00	20.00	20.00	20.00	20.00	20.00	20.00	20.00	20.00	20.00	20.00	20.00	20.00	20.00	20.00	17.42	20.00	20.00	20.00	20.00	20.00	20.00	20.00	20.00	20.00	20.00	20.00	20.00	20.00	20.00	20.00
Distanze progressive	1034.22	1054.22	1074.22	1094.22	1114.22	1134.22	1154.22	1174.22	1194.22	1214.22	1234.22	1254.22	1274.22	1294.22	1314.22	1334.22	1354.22	1374.22	1394.22	1414.22	1434.22	1454.22	1474.22	1492.65	1512.65	1532.65	1552.65	1572.65	1592.65	1612.65	1632.65	1652.65	1672.65	1692.65	1712.65	1732.65	1752.65	1772.65	1792.65	1812.65	1832.65	1852.65	1872.65	1890.07	1910.07	1930.07	1950.07	1970.07	1990.07	2010.07	2030.07	2050.07	2070.07	2090.07	2110.07	2130.07	2150.07	2170.07
Distanze ettrometriche	10									11					12							13							14									15									16									17							18							19							20						

Pendenza	i=0.005	i=0.005	
Diametro	Dhu 800	Dhi 1200	
Materiale	PEAD SN4	C.A.	

TRONCO V15_ASSE_01

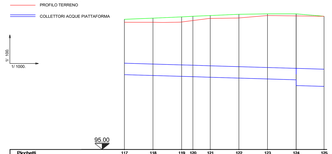

Picchetti	117	118	119	120	121	122	123	124	125
Quota progetto	106.08	104.17	104.40	104.35	104.48	104.47	104.47	104.47	104.50
Quota terreno	116.02	115.88	115.88	115.87	115.89	116.15	116.18	116.25	116.30
Quota fondo collettore	105.23	105.16	105.16	105.09	103.84	99.99	99.92	99.86	99.80
Quota fondo scavo	105.02	96.98	96.60	96.68	96.64	96.78	96.72	96.66	96.20
Distanze parziali	20.00	20.00	20.00	12.10	20.00	20.00	20.00	19.55	
Distanze progressive	2187.48	2207.48	2227.48	2239.58	2259.58	2279.58	2299.58	2319.13	
Distanze ettrometriche	21				22				

Pendenza	i=0.005	i=0.005	
Diametro	Dhu 400	Dhu 400	
Materiale	PEAD SN4	PEAD SN4	

TRONCO V15_ASSE_03

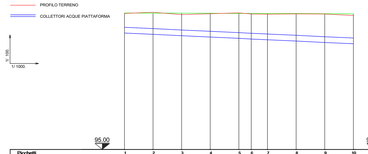

Picchetti	1	2	3	4	5	6	7	8	9	10
Quota progetto	104.22	104.22	104.22	104.21	104.22	104.22	104.22	104.22	104.22	104.47
Quota terreno	104.22	104.08	104.42	104.48	104.54	104.48	104.47	104.48	104.25	104.25
Quota fondo collettore	103.13	103.04	102.96	102.85	102.76	102.67	102.58	102.37	102.27	102.18
Quota fondo scavo	102.03	101.94	101.74	101.65	101.56	101.51	101.46	101.37	102.27	102.18
Distanze parziali		19.90	20.00	20.00	20.00	8.63	11.37	20.00	20.00	20.00
Distanze progressive	0.00	19.90	39.90	59.90	79.90	88.53	100.00	120.00	140.00	160.00
Distanze ettrometriche	0				1					

TRONCO V15_ASSE_04

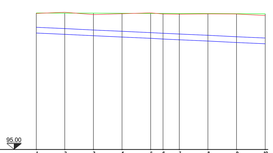

Picchetti	1	2	3	4	5	6	7	8	9	10
Quota progetto	104.53	104.52	104.52	104.51	104.50	104.50	104.49	104.49	104.49	104.47
Quota terreno	104.53	104.58	104.42	104.48	104.54	104.48	104.45	104.47	104.48	104.25
Quota fondo collettore	103.13	103.04	102.96	102.85	102.76	102.71	102.66	102.57	102.47	102.38
Quota fondo scavo	102.03	101.94	101.74	101.65	101.56	101.51	101.46	101.37	102.27	102.18
Distanze parziali		19.90	20.00	20.00	20.00	8.63	11.37	20.00	20.00	20.00
Distanze progressive	0.00	19.90	39.90	59.90	79.90	88.53	100.00	120.00	140.00	160.00
Distanze ettrometriche	0				1					

anas GRUPPO FS ITALIANE — *Direzione Progettazione e Realizzazione Lavori*

CORRIDOIO PLURIMODALE ADRIATICO
ITINERARIO MAGLIE - SANTA MARIA DI LEUCA
S.S. N° 275 "DI S. MARIA DI LEUCA"
LAVORI DI AMMODERNAMENTO E ADEGUAMENTO ALLA SEZ. B DEL D.M. 5.11.2001
S.S. 16 dal km 183+700 al km 189+386 - S.S. 275 dal km 0+000 al km 37+000
1° Lotto: Dal Km 0+000 di prog. al Km 23+300 di prog.

PROGETTO DEFINITIVO

COD. BA283

PROGETTAZIONE: ANAS - STRUTTURA TERRITORIALE PUGLIA

I PROGETTISTI:
Ing. Alberto SANCHIRICO — Progettista e Coordinatore
Ing. Simone MEZZOLLO — Progettista

COLLABORATORI:
Geom. Andrea DELL'ANNA
Geom. Massimo MARTINO
Geom. Giuseppe CALO'

IL COORDINATORE IN FASE DI PROGETTAZIONE
Ing. Alberto SANCHIRICO

IL RESPONSABILE DEL PROCEDIMENTO
Ing. Gianfranco PIGLIAPOCA

RESPONSABILE PROJECT MANAGEMENT E PROGETTI SPECIALI
Ing. Nicola MIRTO

IL COMMISSARIO STRAORDINARIO
Ing. Vincenzo MARZI

ATTIVITA' DI SUPPORTO:
DE VENUTO & ASSOCIATI -
Corso Vittorio Emanuele II n. 103 - 74123 TARANTO
Tel. 099 4532364 - Fax 099 4532369
P.IVA/Cod. Fiscale 01411200734 - E-mail: devenuto@tin.it

IDROLOGIA E IDRAULICA

GENERALI

Profili longitudinali - Collettori vasca n. 15 (tav. 1/2)

CODICE PROGETTO	NOME FILE	REVISIONE	SCALA:
PROGETTO: 1 B 2 8 3 A — D — PRIO.: 1 1 7 2 1	PO0_D00_IDR_FP31_C.dwg CODICE ELAB: P 0 0 D 0 0 I D R F P 3 1	C	1:1000/1:100

REV.	DESCRIZIONE	DATA	REDATTO	VERIFICATO	APPROVATO
C	REVISIONE DEL PROGETTO DEFINITIVO DEL 2019	Marzo 2022			
B	REVISIONE DEL PROGETTO DEFINITIVO DEL 2017	Giugno 2018			
A	REVISIONE DEL PROGETTO DEFINITIVO	Novembre 2017			