




 Coltre pedogenizzata - Detrito, conglomerato bituminoso, detrito di azione antropica. Argilla limosa. Limo argilloso. Limo sabbioso. Limo sabbioso argilloso. Sabbie limose.

 **Calcareniti del Salento** – Calcareniti, calcari grossolani tipo «panchina», sabbioni calcarei più o meno cementati, talora argillosi («tufi»); alla base sono presenti anche volte breccie e conglomerati; stratificazione molto variabile.

 Calcareniti di Andrano – Calcari detritici porosi bianchi; calcareniti marnose organogene simili alla «Pietra leccese». Calcari compatti grigi o nocciola.

 Pietra leccese - Calcareni marnose, organogene, a grana uniforme, giallo-grigiastre o paglierine, a stratificazione talora indistinta od in banchi di 10-30 cm di spessore.

PP Prove di permeabilità

SML Sondaggi geognostici

PML Pozzetti di caratterizzazione terre e rocce

____ Profilo Terreno

Profilo Progetto

		Direzione Progettazione e Realizzazione Lavori	
CORRIDOIO PLURIMODALE ADRIATICO ITINERARIO MAGLIE - SANTA MARIA DI LEUCA S.S. N° 275 "DI S. MARIA DI LEUCA" LAVORI DI AMMODERNAMENTO E ADEGUAMENTO ALLA SEZ. B DEL D.M. 5.11.2001 S.S. 16 dal km 981+700 al km 985+386 - S.S. 275 dal km 0+000 al km 37+000 1° Lotto: Dal Km 0+000 di prog. al Km 23+300 di prog.			
PROGETTO DEFINITIVO			cod. BA283
PROGRAMMAZIONE: ANAS - STRUTTURA TERRITORIALE PUGLIA			
I PROGETTISTI Ing. Alberto SANCROFFO – Progettista e Coordinatore Ing. Simone MAGGIOLLO – Progettista		ATTIVITA' DI SUPPORTO	
COLLABORATORI Geom. Andrea DELL'ONNA Geom. Massimo MARINARO Geom. Giuseppe CALO'			
IL COORDINATORE IN FASE DI PROGETTAZIONE Ing. Alberto SANCROFFO			
IL RESPONSABILE DEL PROCEDIMENTO Ing. Giovanni PASQUALUNGA			
RESPONSABLE PROJECT MANAGEMENT E PROGETTI SPECIALI Ing. Nicola MARZI			
IL COMMISSARIO STRADECORINARIO Ing. Vincenzo MARZI			
GEOLOGIA E GEOTECNICA PROFILO GEOLOGICO tavola 4 di 4			
CODICE PROGETTO PROGETTO LV. PROG. N. PROG. L0003A B 1707		NOME FILE T00_GEO0_GEO_F04_0_B.pdf CODICE ELAB. T00GEO0GEOF04	
		REVISIONE B	SCALA: 1:4.000
B	REVISIONE DEL PROGETTO DEFINITIVO DEL 2018	Marsa 2022	
A	REVISIONE DEL PROGETTO DEFINITIVO	Dist. P. SCORRA	
REV.	DESCRIZIONE	DATA REDATTO VERIFICATO APPROVATO	