


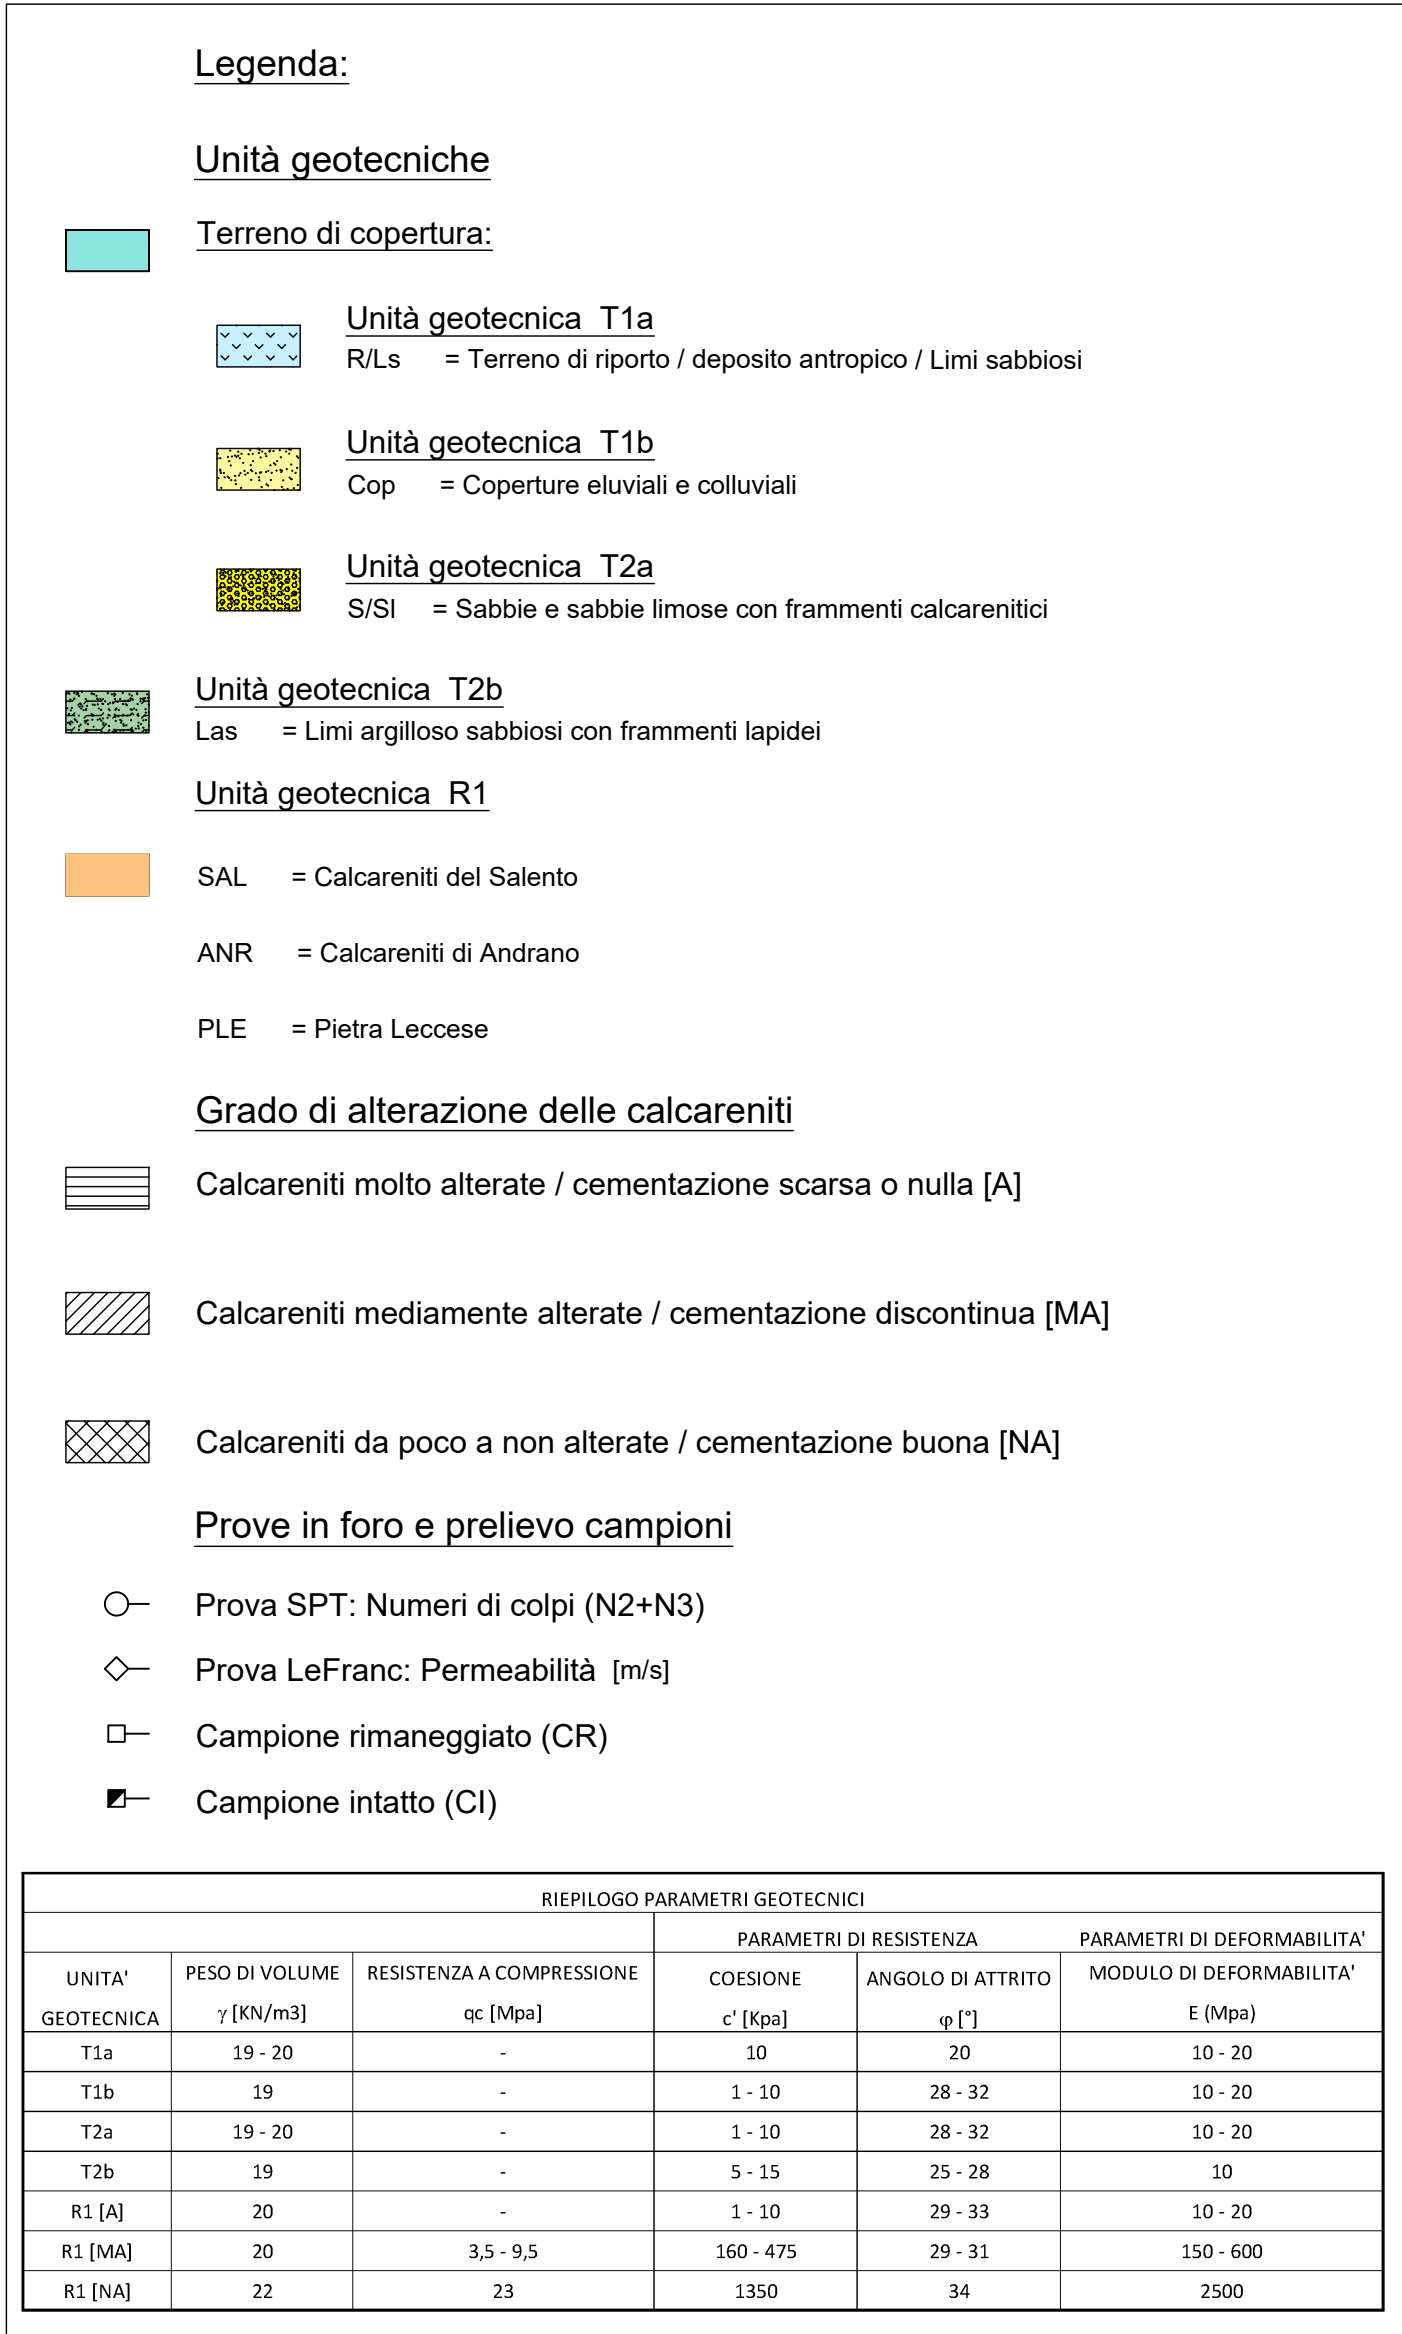

04 - GEOLOGIA E GEOTECNICA
2_Geotecnica
Profilo Geotecnico Tavola 5