


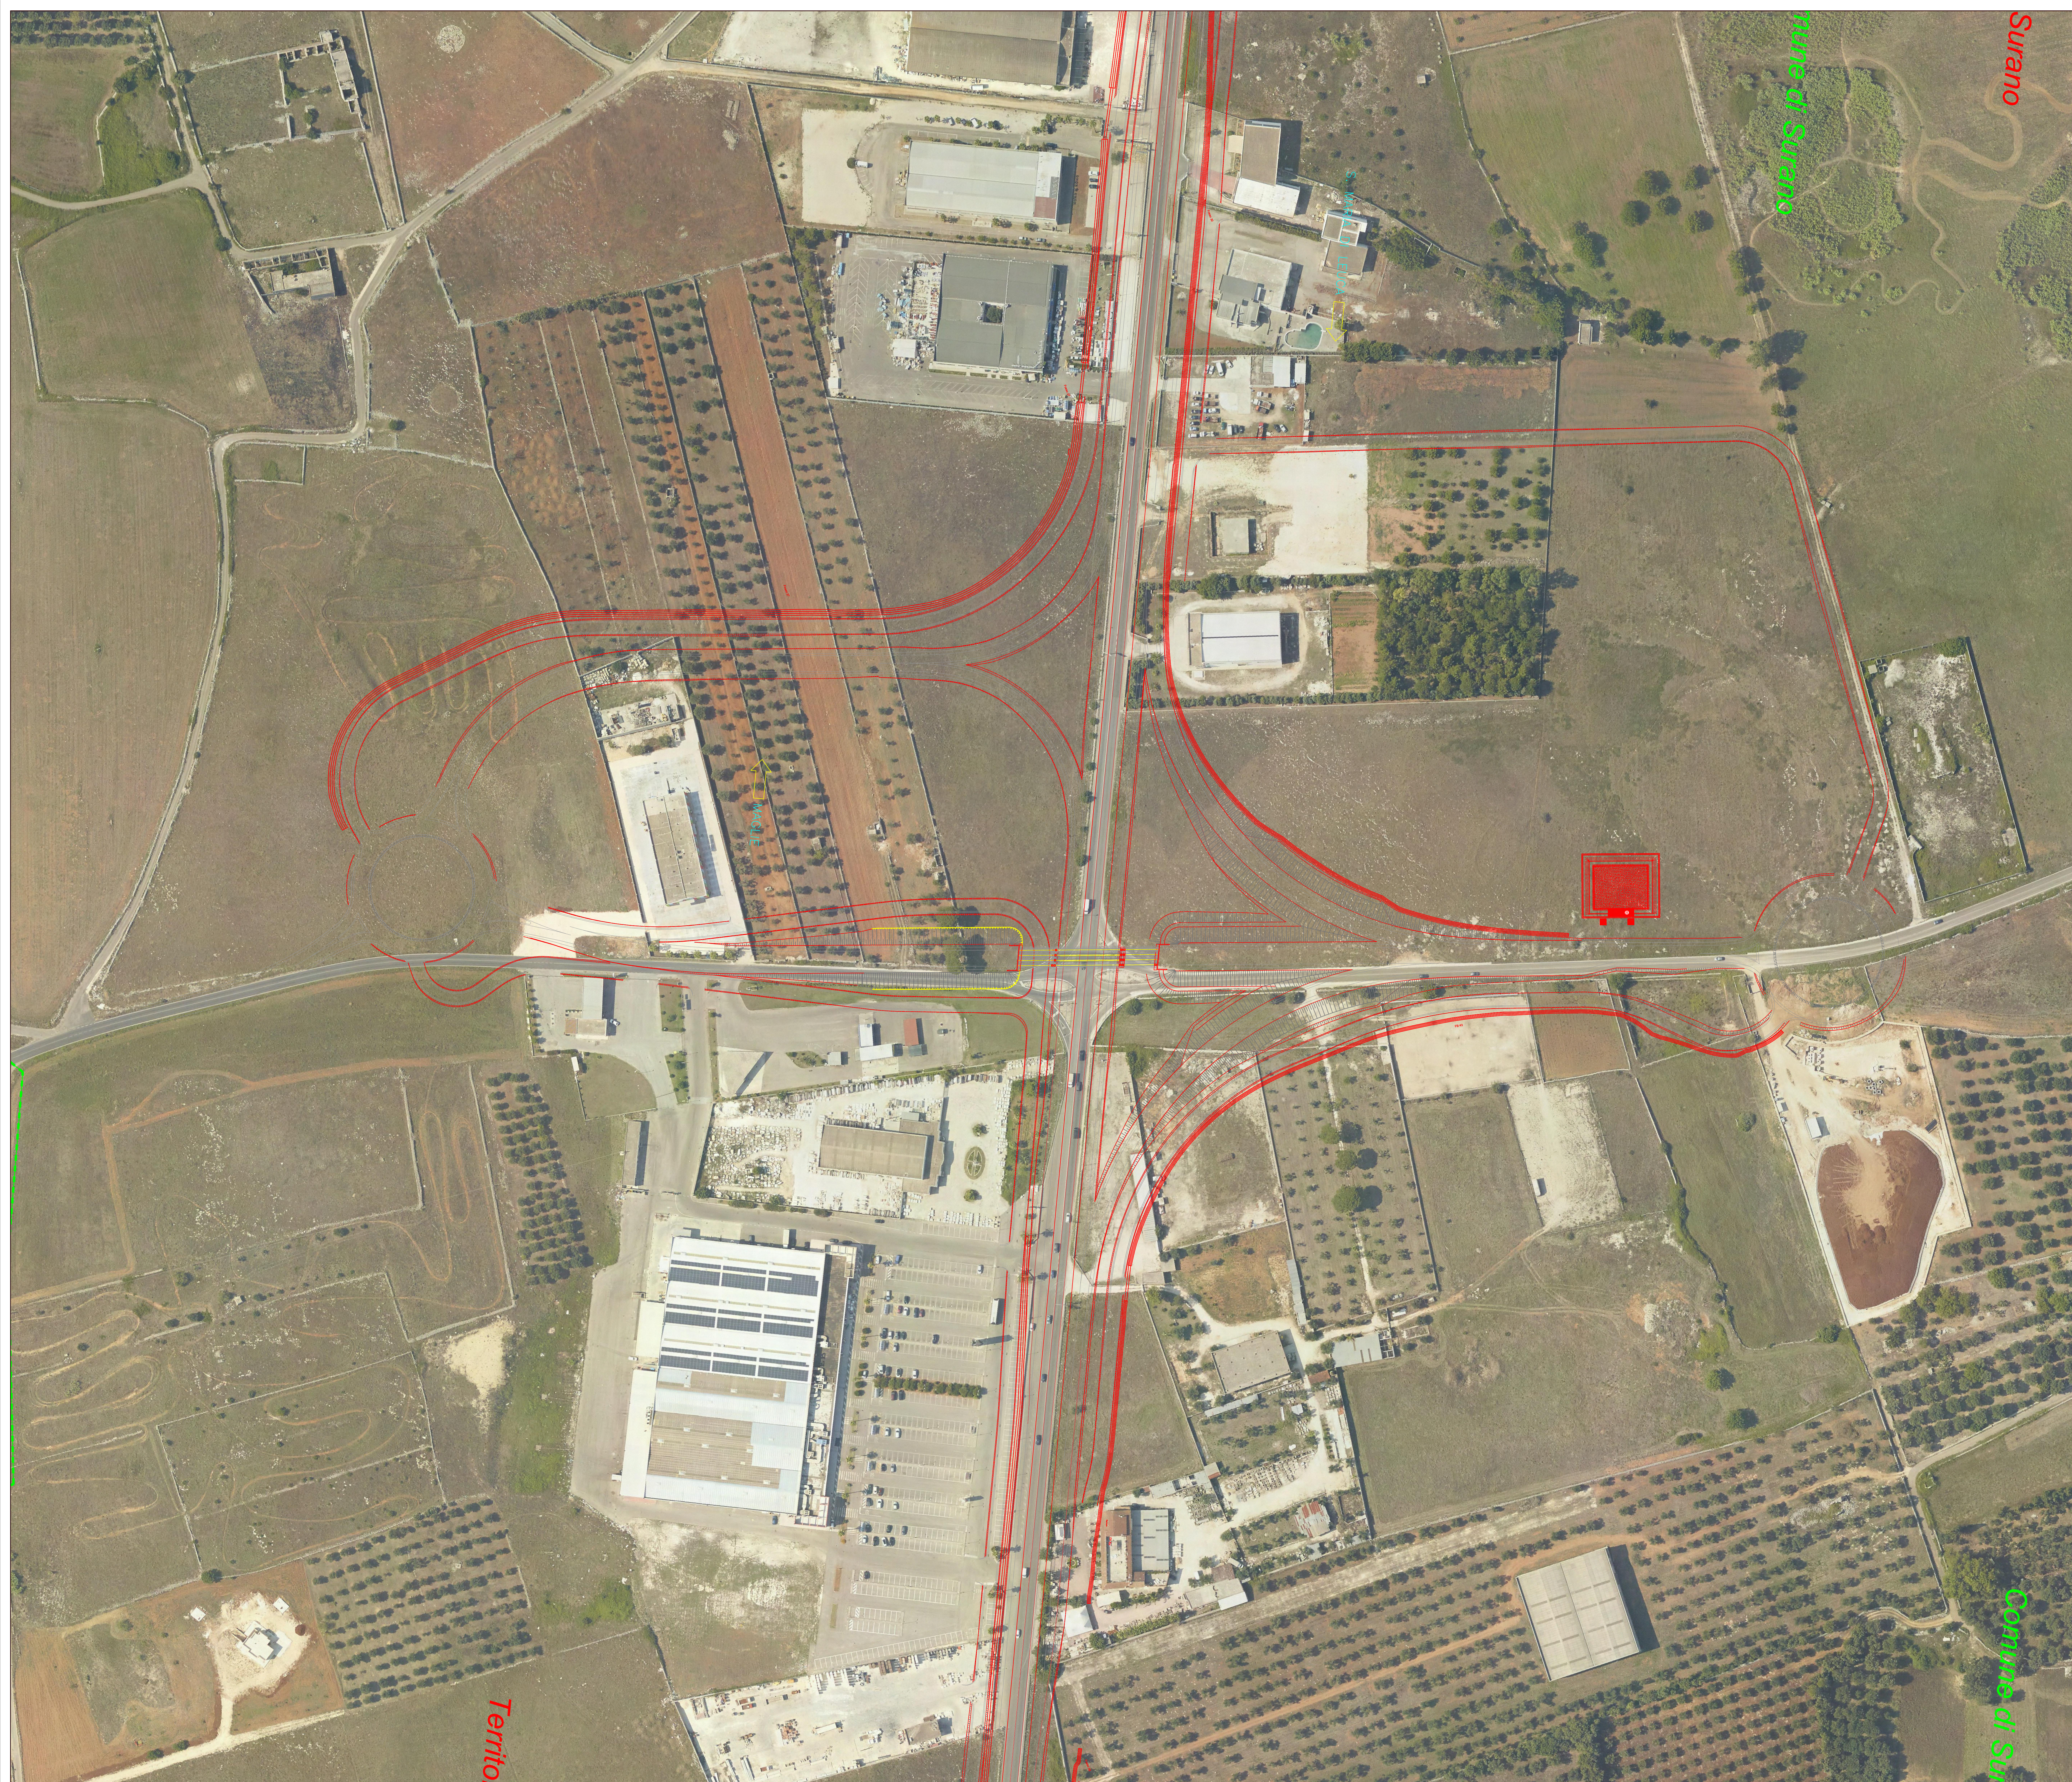

KEYPLAN

Tavola 21

Sanas
GRUPPO FS ITALIANE
Direzione Progettazione e Realizzazione Lavori

CORRIDOIO PLURIMODALE ADRIATICO
ITINERARIO MAGLIE - SANTA MARIA DI LEUCA
S.S. N° 275 "DI S. MARIA DI LEUCA"
LAVORI DI AMMODERNAMENTO E ADEGUAMENTO ALLA SEZ. B DEL D.M. 5.11.2001
S.S. 16 dal km+983+703 al km+985+386 - S.S. 275 dal km+0+000 al km+374+000
1° Lotto: Dal Km 0+000 di prog. al Km 23+300 di prog.

PROGETTO DEFINITIVO

COD. BA283

PROGETTAZIONE: **ANAS - STRUTTURA TERRITORIALE PUGLIA**

I. PROGETTISTI
Ing. Alberto SANCIBRICO -- Progettista e Coordinatore
Ing. Simona MARCELLO -- Progettista

COLLABORATORI

Geom. Andrea DELL'ANNA

Geom. Massimo MANTUANO

Geom. Giuseppe CALI'

II. COORDINATORE IN FASE DI PROGETTAZIONE

Ing. Alberto SANCIBRICO

III. RESPONSABILE DEL PROCEDIMENTO

Ing. Gianfranco PAGGIACALUNGA

RESPONSABILE PROJECT MANAGEMENT E PROGETTI SPECIALI

Ing. Nicola MARZI

IV. COMMISSARIO STRAORDINARIO

Ing. Vincenzo MARZI

ATTIVITA' DI SUPPORTO

PROGETTO STRADALE - GENERALE

PLANIMETRIA SU FOTOMOSAICO DI FOTO AEREE

Tav. 21 di 30

CODICE PROGETTO			NOME FILE		REVISIONE	SCALA:
PROGETTO	UN. PROG.	N. PROG.	P00_EG00_TRA_PP21_C.dwg		C	1:1000
L0503A	D	1701	CODICE ELAB. P00EG00TRA PP21			

C	REVISIONE DEL PROGETTO DEFINITIVO	Marzo 2022			
B	REVISIONE DEL PROGETTO DEFINITIVO DEL 2017	Giugno 2018			
A	REVISIONE DEL PROGETTO DEFINITIVO	Novembre 2017			
REV.	DESCRIZIONE	DATA	REDATTO	VERIFICATO	APPROVATO