




Scala 1:50

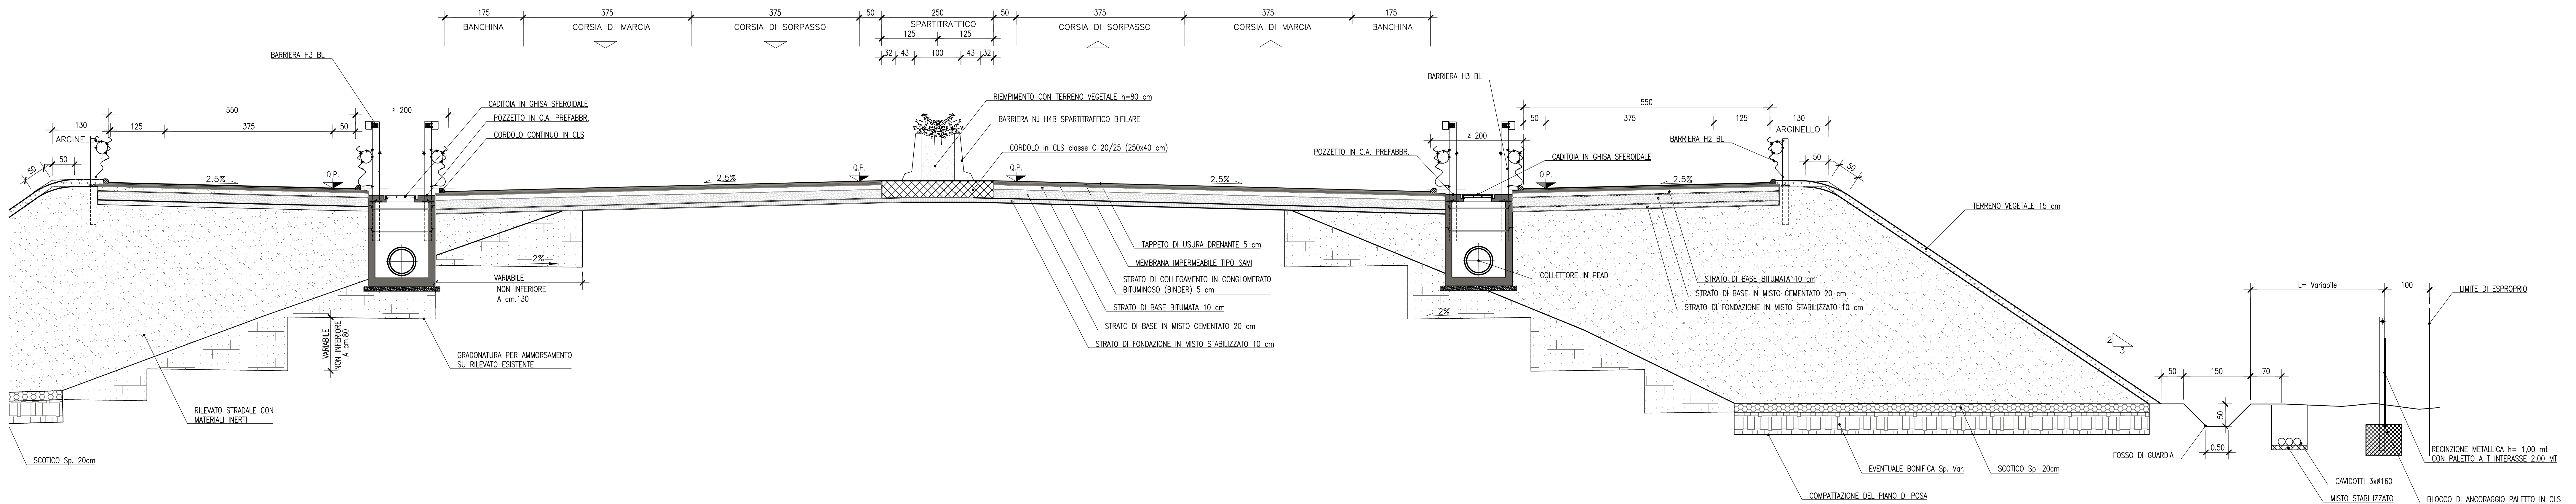


Scala 1:50

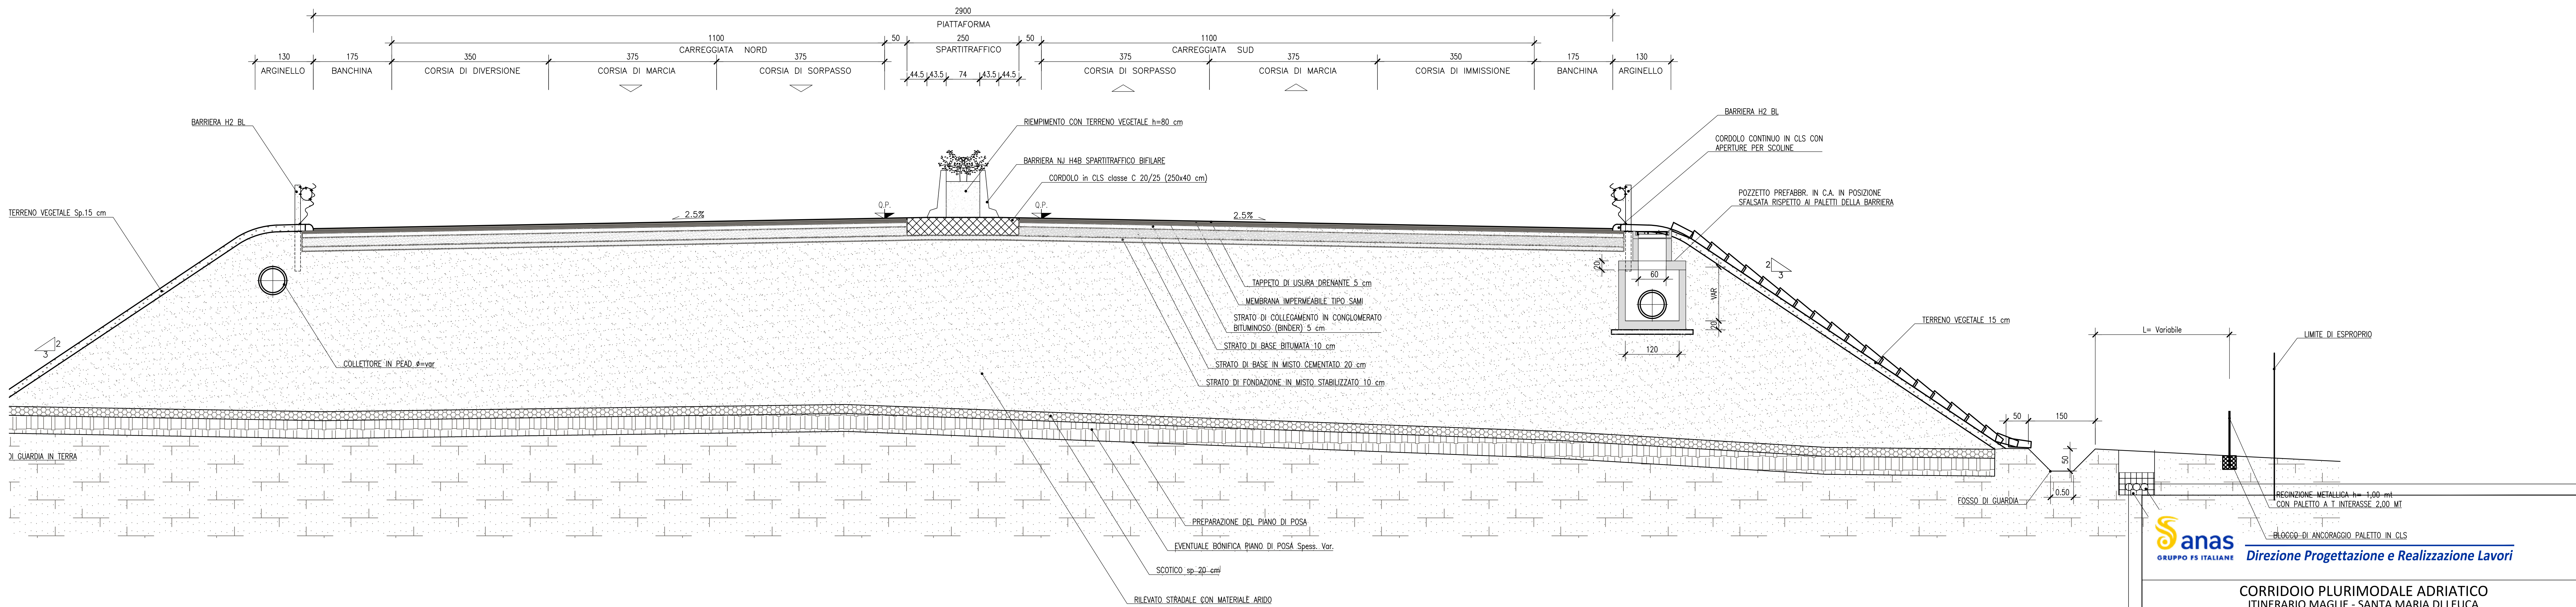

Rapp. 1:10

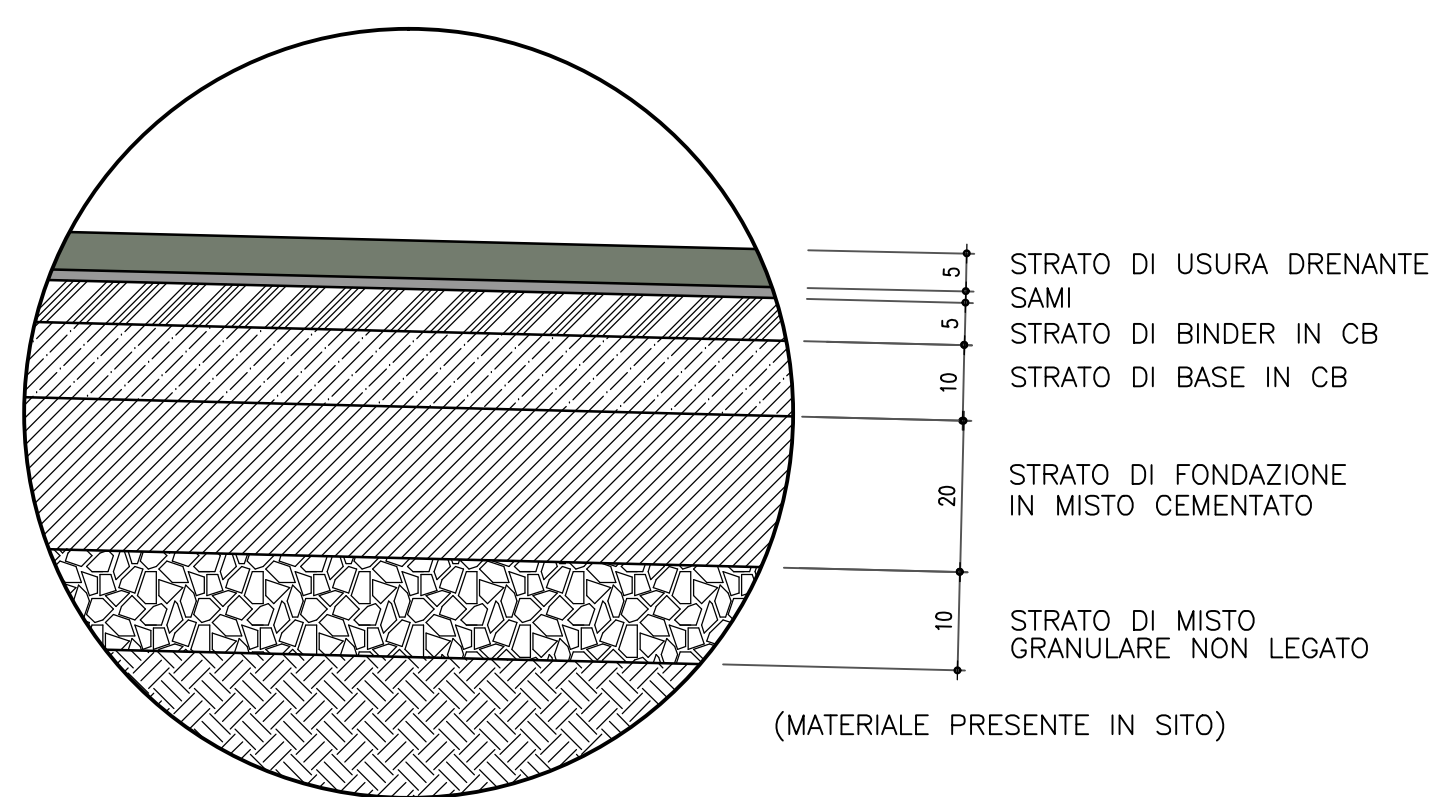

(misura in cm) Rap. 1:10

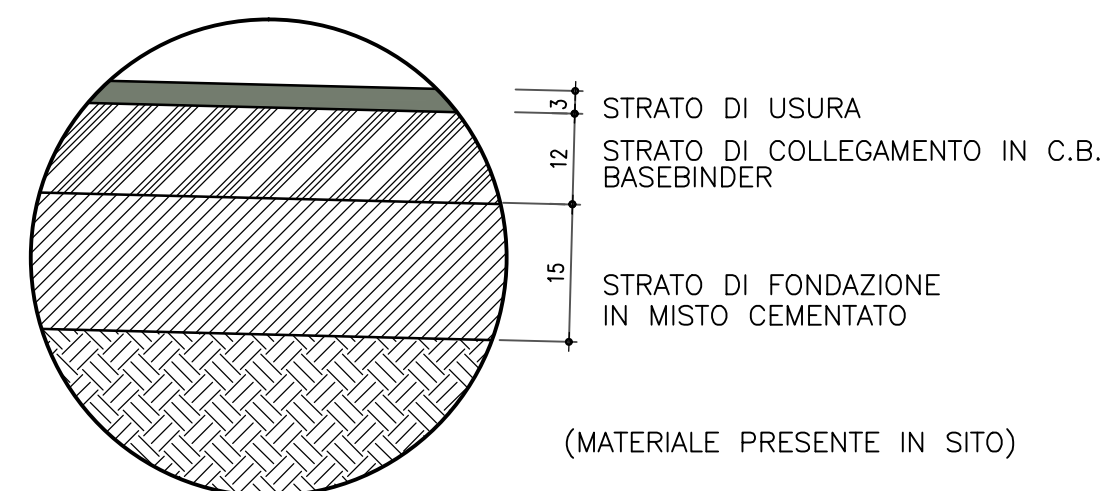

CORRIDOIO PLURIMODALE ADRIATICO
ITINERARIO MAGLIE - SANTA MARIA DI LEUCA
S.S. N° 275 "DI S. MARIA DI LEUCA"
ODERNAMENTO E ADEGUAMENTO ALLA SEZ. B DEL D.M. 5.11.2001
 S.S. 16 dal km 981+700 al km 985+386 - S.S. 275 dal Km 0+000 al km 37+000
Lotto: Dal Km 0+000 di prog. al Km 23+300 di prog.

COO. BA283

- Particolari Costi

Tav. 3 di 6

CODICE PROGETTO				NOME FILE				REVISIONE	SCALA:
PROGETTO LM. PROG. N. PROG.				P00_P500_TRA_ST03_C.dwg					
L050303A D 1701				CODICE ELAB. P00P0500TRA ST03				C	1:50
C	REVISIONE DEL PROGETTO DEFINITIVO							Marzo 2020	
B	REVISIONE DEL PROGETTO DEFINITIVO DEL 2017							Ottobre 2016	
A	REVISIONE DEL PROGETTO DEFINITIVO							November 2017	
REV.	DESCRIZIONE	DATA	REDATTO	VERIFICATO	APPROVATO				