
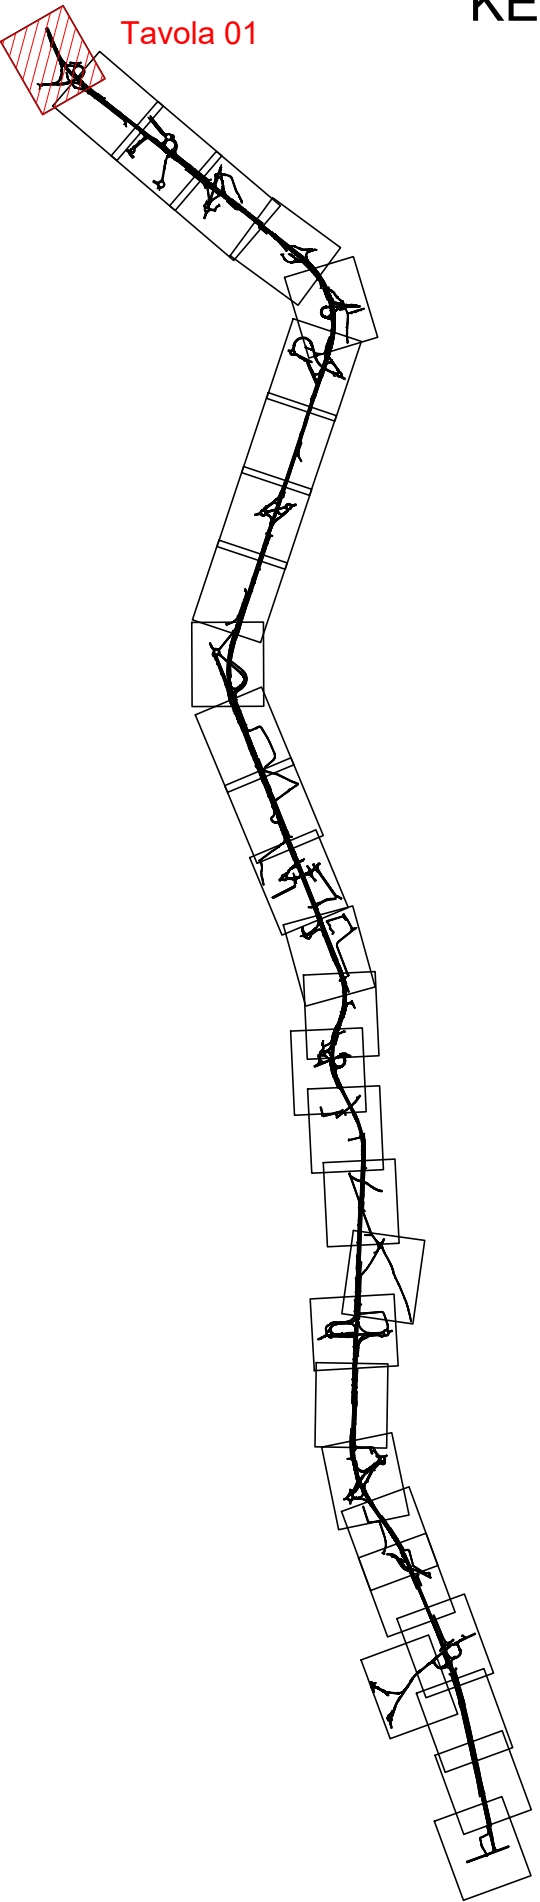


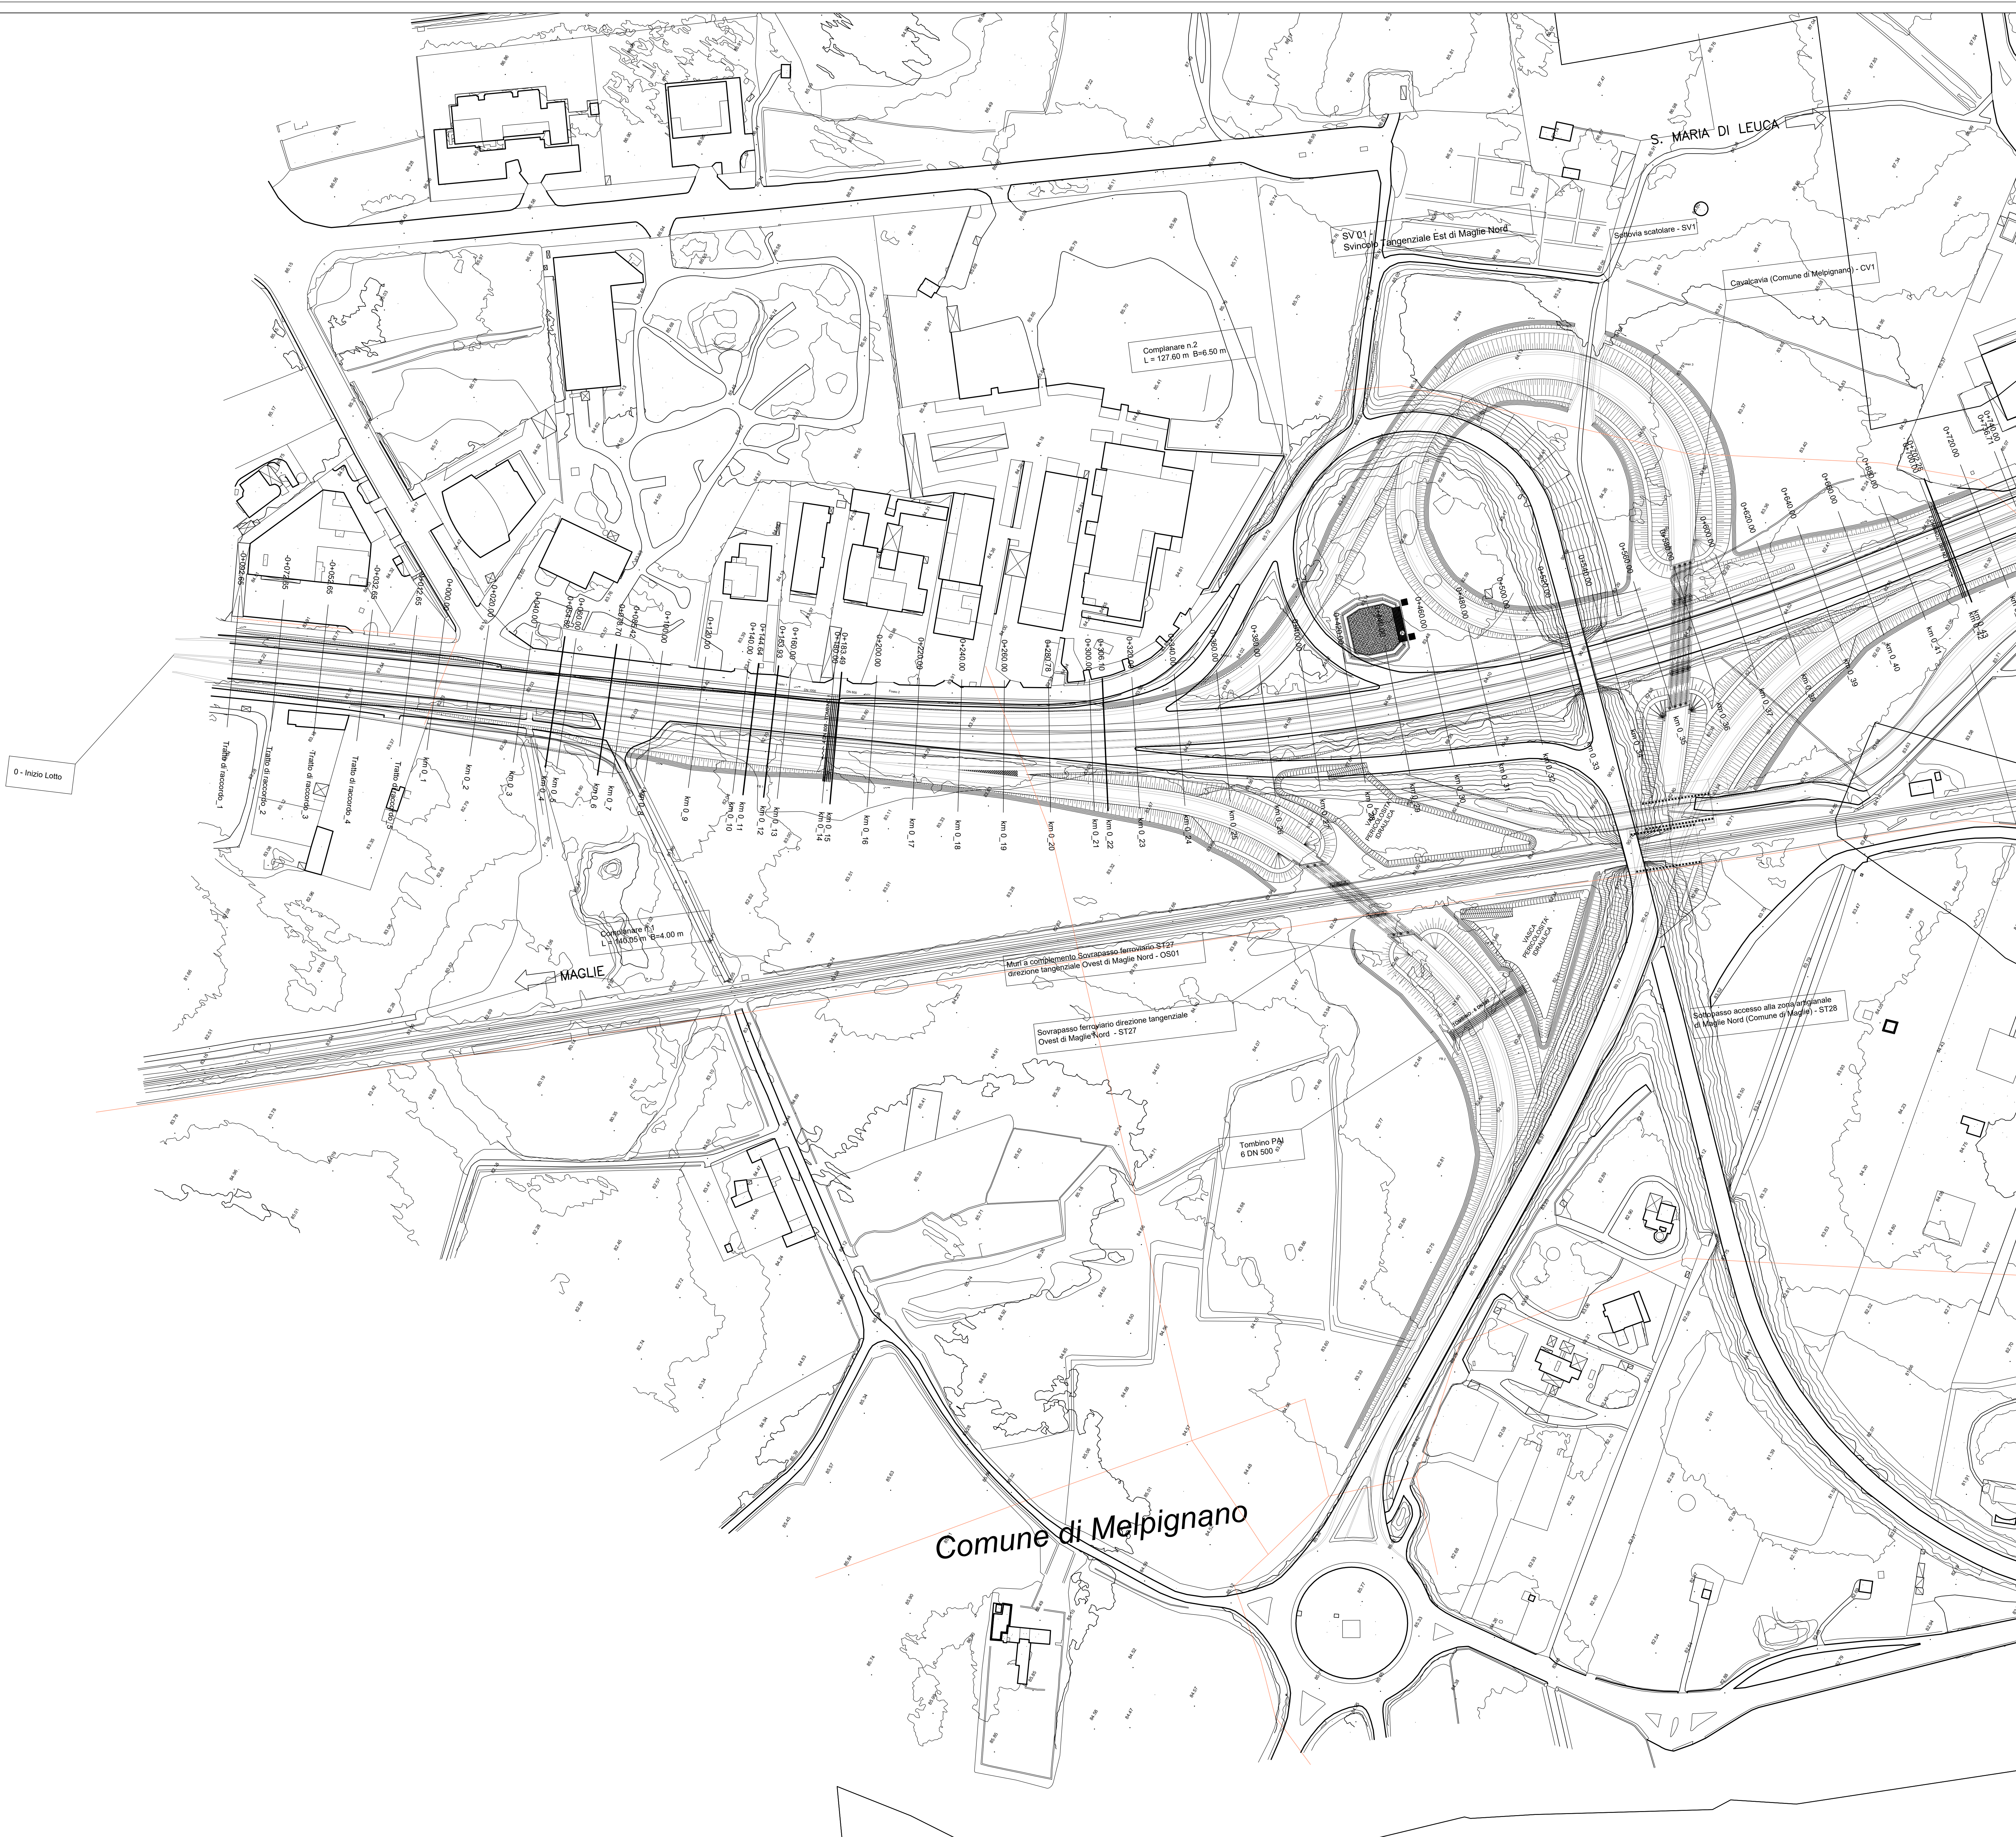

CORRIDOIO PLURIMODALE ADRIATICO
ITINERARIO MAGLIE - SANTA MARIA DI LEUCA
S.S. N° 275 "DI S. MARIA DI LEUCA"
LAVORI DI AMMODERNAMENTO E ADEGUAMENTO ALLA SEZ. B DEL D.M. 5.11.2001
S.S. 36 dal km 981+700 al km 985+386 - S.S. 275 dal km 0+000 al km 37+000
1° Lotto: Dal Km 0+000 di prog. al Km 23+300 di prog.

PROGETTO DEFINITIVO

COD. BA283

PROGETTAZIONE: ANAS - STRUTTURA TERRITORIALE PUGLIA

I. PROGETTISTI
Ing. Alberto SANCHEIRO - Progettista e Coordinatore
Ing. Simone MASCELLANO - Progettista

COLLABORATORI
Geom. Andrea DELL'ANNA
Geom. Massimo MARTARO
Geom. Giuseppe CALI'

II. COORDINATORE IN FASE DI PROGETTAZIONE
Ing. Alberto SANCHEIRO

III. RESPONSABILE DEL PROCEDIMENTO
Ing. Gianfranco PAGLIARINGA

RESPONSABILE PROJECT MANAGEMENT E PROGETTI SPECIALI
Ing. Nicola MAREI

IV. COMMISSARIO STRAORDINARIO
Ing. Vincenzo MARZI

ATTIVITA' DI SUPPORTO

Gestione Appalti Management s.r.l.
Ufficio di Ingegneria

Tracciato

PROGETTO STRADALE - ASSE PRINCIPALE
PLANIMETRIA DI PROGETTO SU CARTOGRAFIA
Tav. 1 di 30 - da Pk 0+092.62 a Pk 0+700.00

CODICE PROGETTO			NOME FILE		REVISIONE	SCALA:
PROGETTO	LIV. PROG.	N. PROG.	PDO_PS00_TRA_PP01_C.dwg			
10503A	D	1701	CODICE ELAB.	100PS00TRA01	C	1:1000

C	REVISIONE DEL PROGETTO DEFINITIVO	Marzo 2022			
B	REVISIONE DEL PROGETTO DEFINITIVO DEL 2017	Giugno 2018			
A	REVISIONE DEL PROGETTO DEFINITIVO	Novembre 2017			
REV.	DESCRIZIONE	DATA	REDATTO	VERIFICATO	APPROVATO