
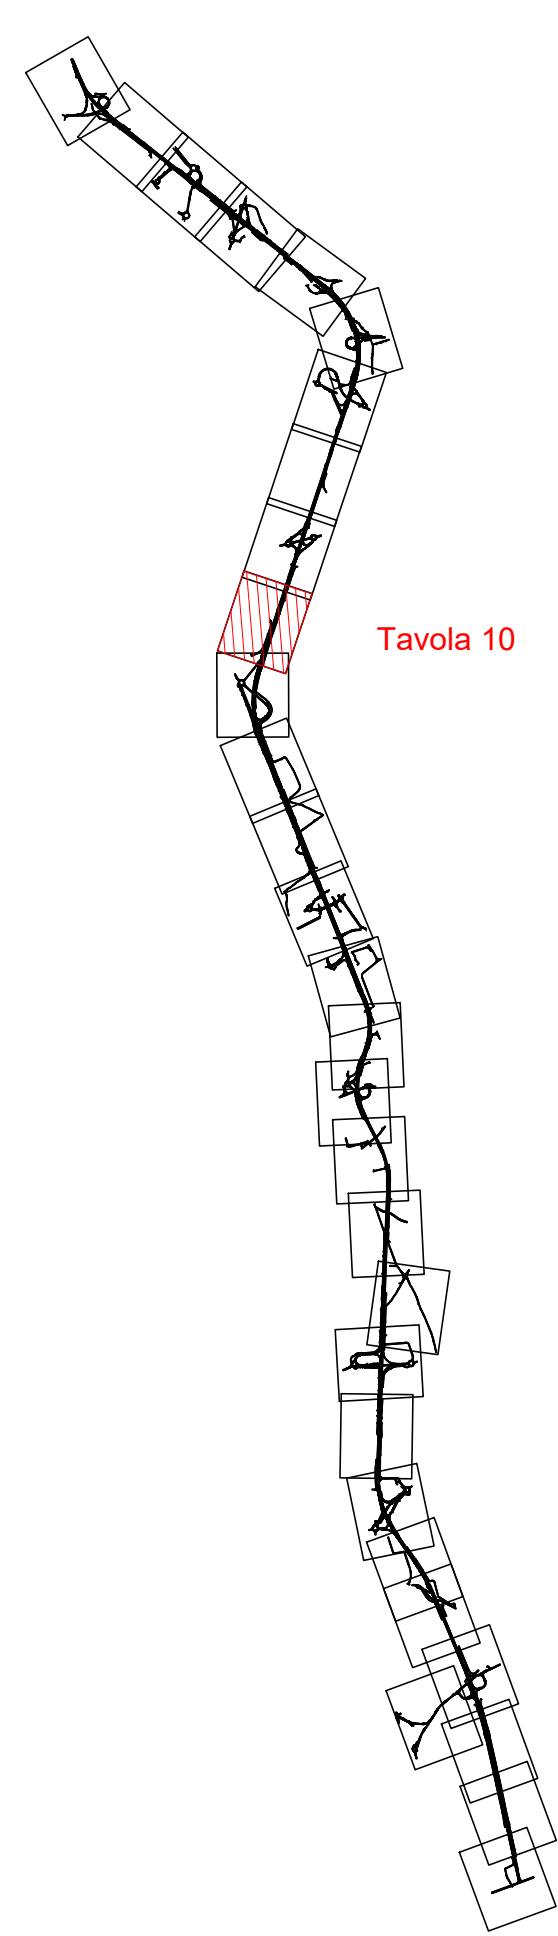


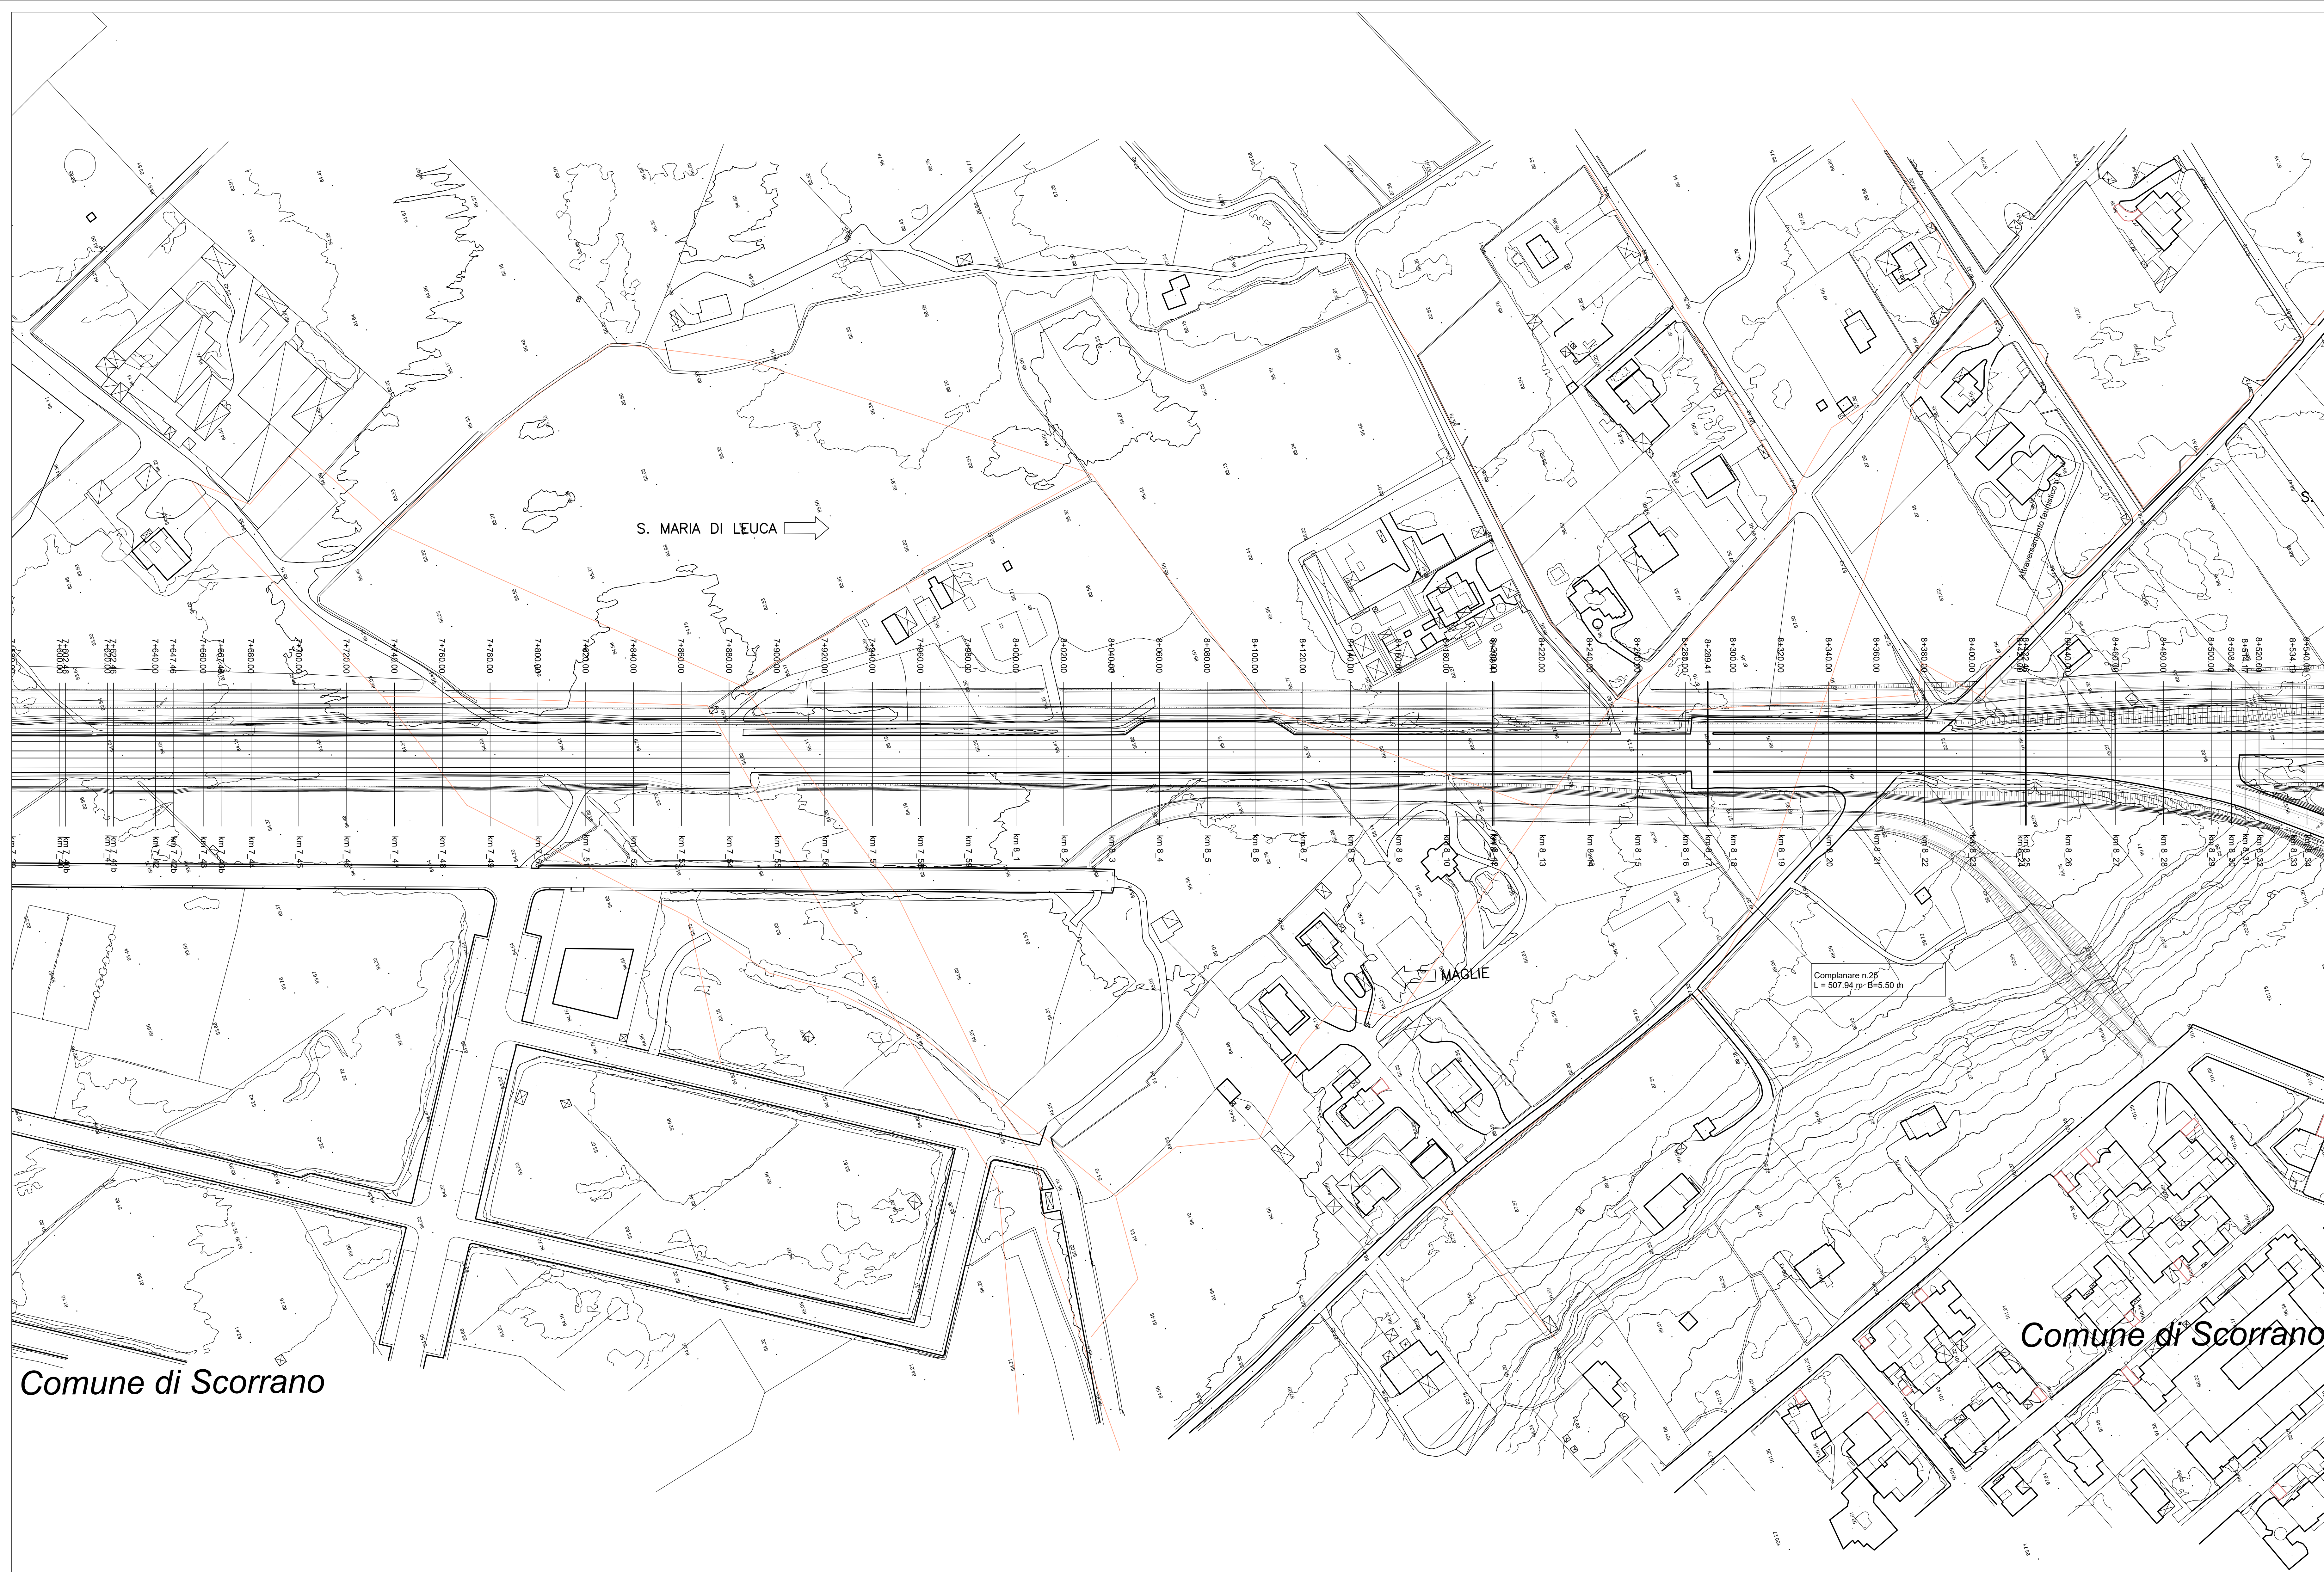

CORRIDOIO PLURIMODALE ADRIATICO
ITINERARIO MAGLIE - SANTA MARIA DI LEUCA
S.S. N° 275 "DI S. MARIA DI LEUCA"
LAVORI DI AMMODERNAMENTO E ADEGUAMENTO ALLA SEZ. B DEL D.M. 5.11.2001
S.S. 16 dal km 0+000 al km 30+385 - S.S. 275 dal km 0+000 al km 37+000
1° Lotto: Dal Km 0+000 di prog. al Km 23+300 di prog.

PROGETTO DEFINITIVO

COD. BA283

PROGETTAZIONE: ANAS - STRUTTURA TERRITORIALE PUGLIA

I. PROGETTISTI	
Ing. Alberto SANCIVRO	Progettista e Coordinatore
Ing. Simone MARCELLO	Progettista
COLLABORATORI	
Geom. Andrea DELL'ANNA	
Geom. Massimo MONTANO	
Geom. Giuseppe CALI'	
II. COORDINATORE IN FASE DI PROGETTAZIONE	
Ing. Alberto SANCIVRO	
III. RESPONSABILE DEL PROCEDIMENTO	
Ing. Gianfranco PAGLIARINI	
RESPONSABILE PROJECT MANAGEMENT E PROGETTI SPECIALI	
Ing. Nicola MARZI	
IV. COMMISSARIO STRAORDINARIO	
Ing. Vincenzo MARZI	

ATTIVITA' DI SUPPORTO

PROGETTO STRADALE - ASSE PRINCIPALE
PLANIMETRIA DI PROGETTO SU CARTOGRAFIA
Tav. 10 di 30 - da Pk 7+640.00 a Pk 8+540.00

CODICE PROGETTO			NOME FILE		REVISIONE	SCALA:
PROGETTO	LV.	PROG.	N. PROG.	P00_PS00_TRA_PP10_C.dwg		
10503A	D	1701		CODICE ELAB. P00PS00TRA_PP10	C	1:1000

C	REVISIONE DEL PROGETTO DEFINITIVO	Marzo 2022			
B	REVISIONE DEL PROGETTO DEFINITIVO DEL 2017	Giugno 2018			
A	REVISIONE DEL PROGETTO DEFINITIVO	Novembre 2017			
REV.	DESCRIZIONE	DATA	REDATTO	VERIFICATO	APPROVATO