



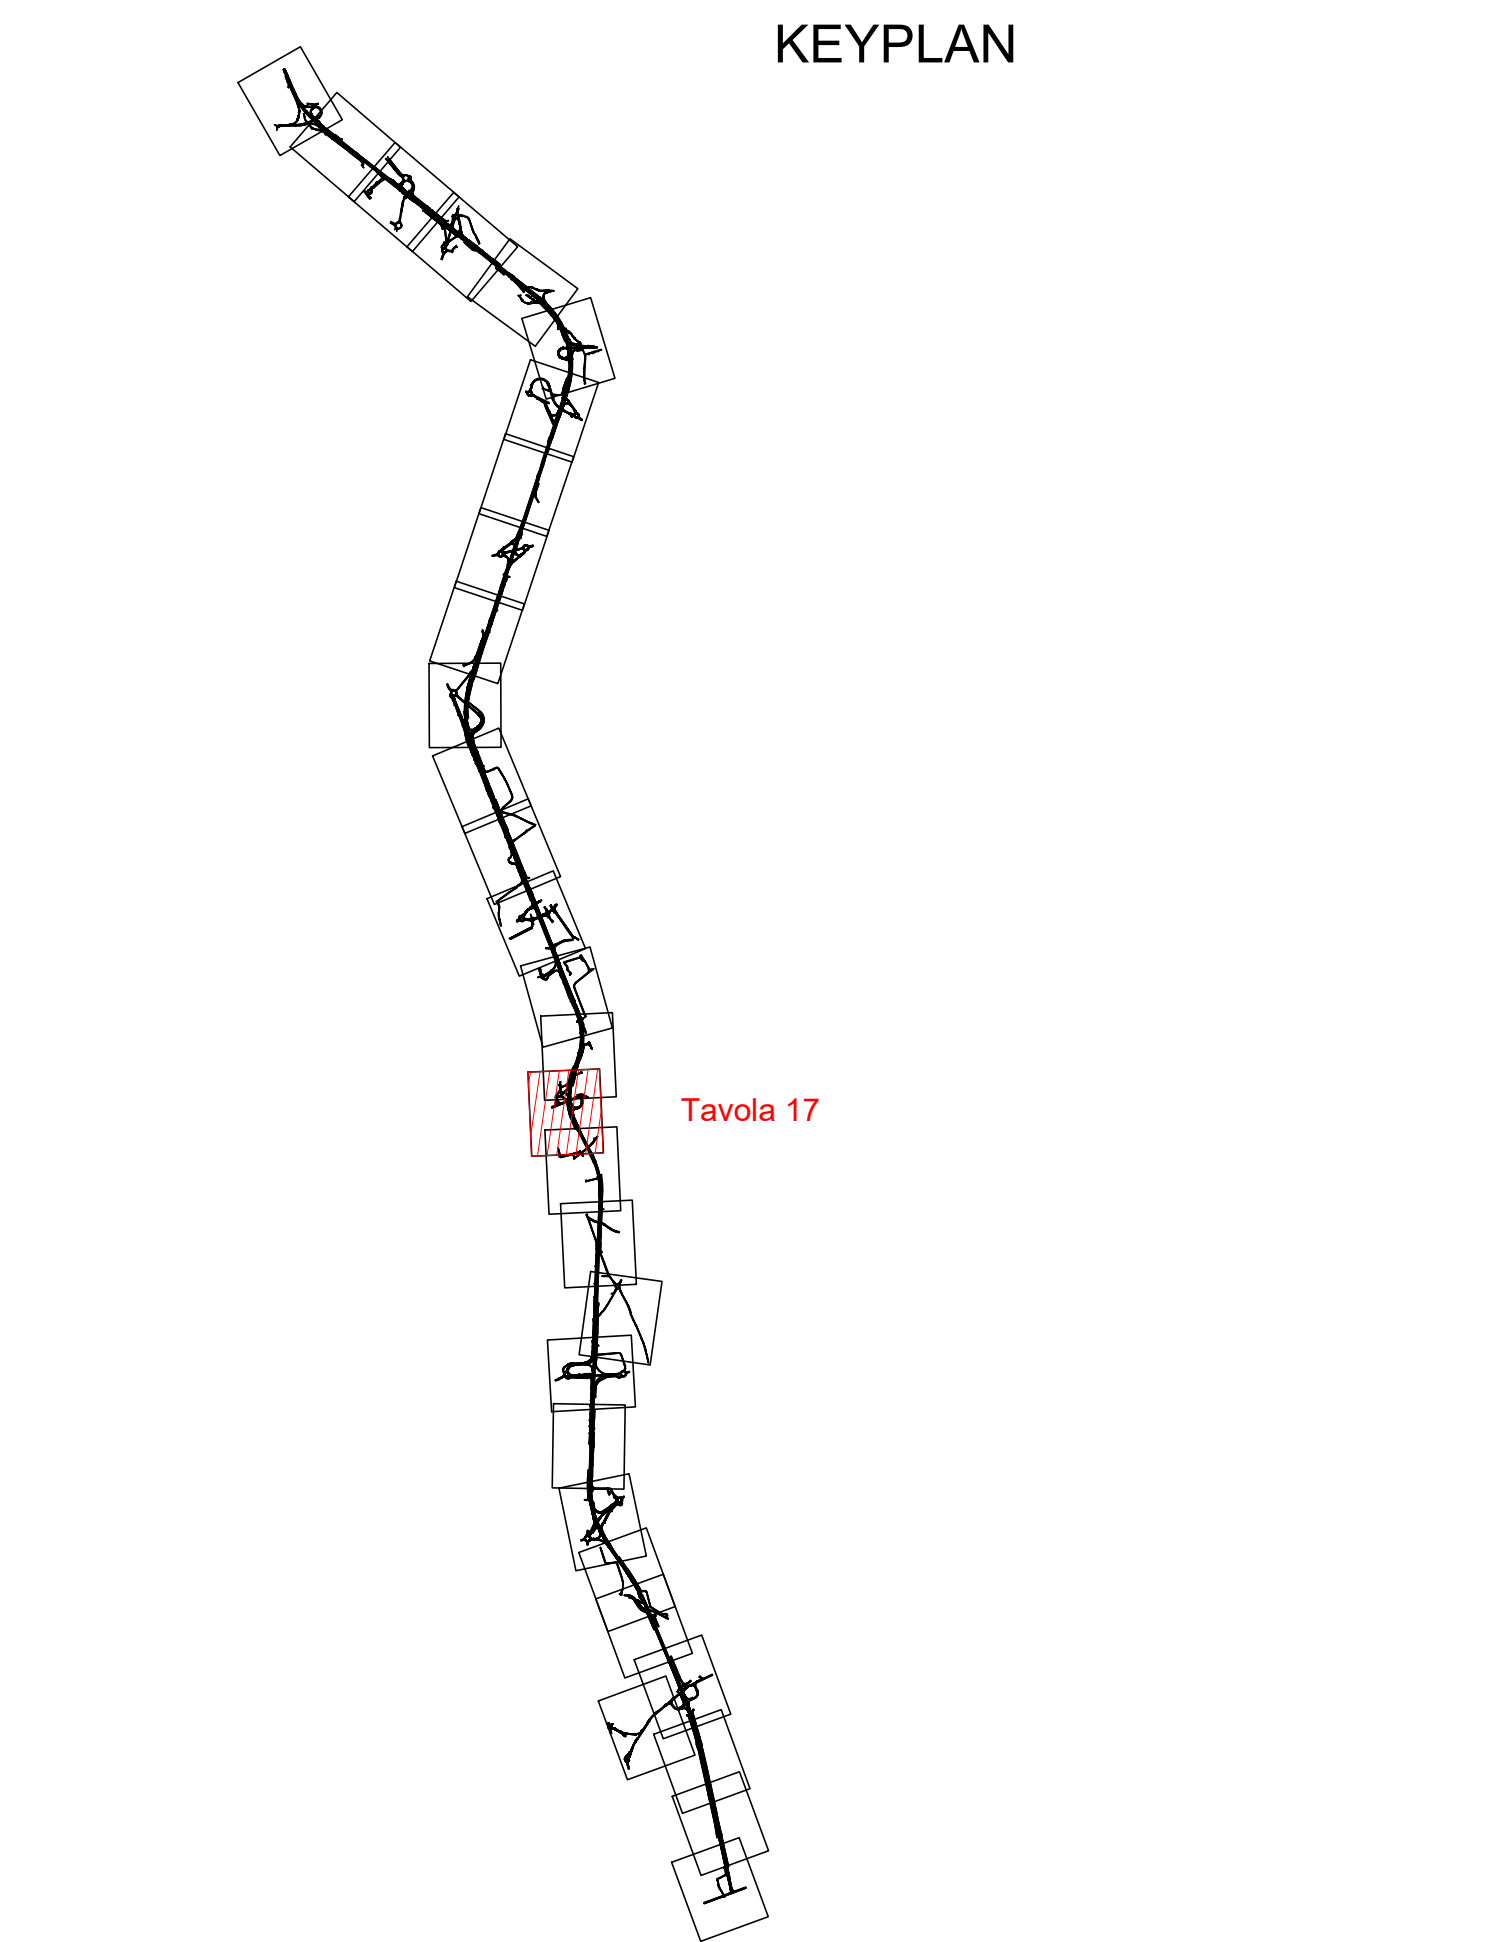

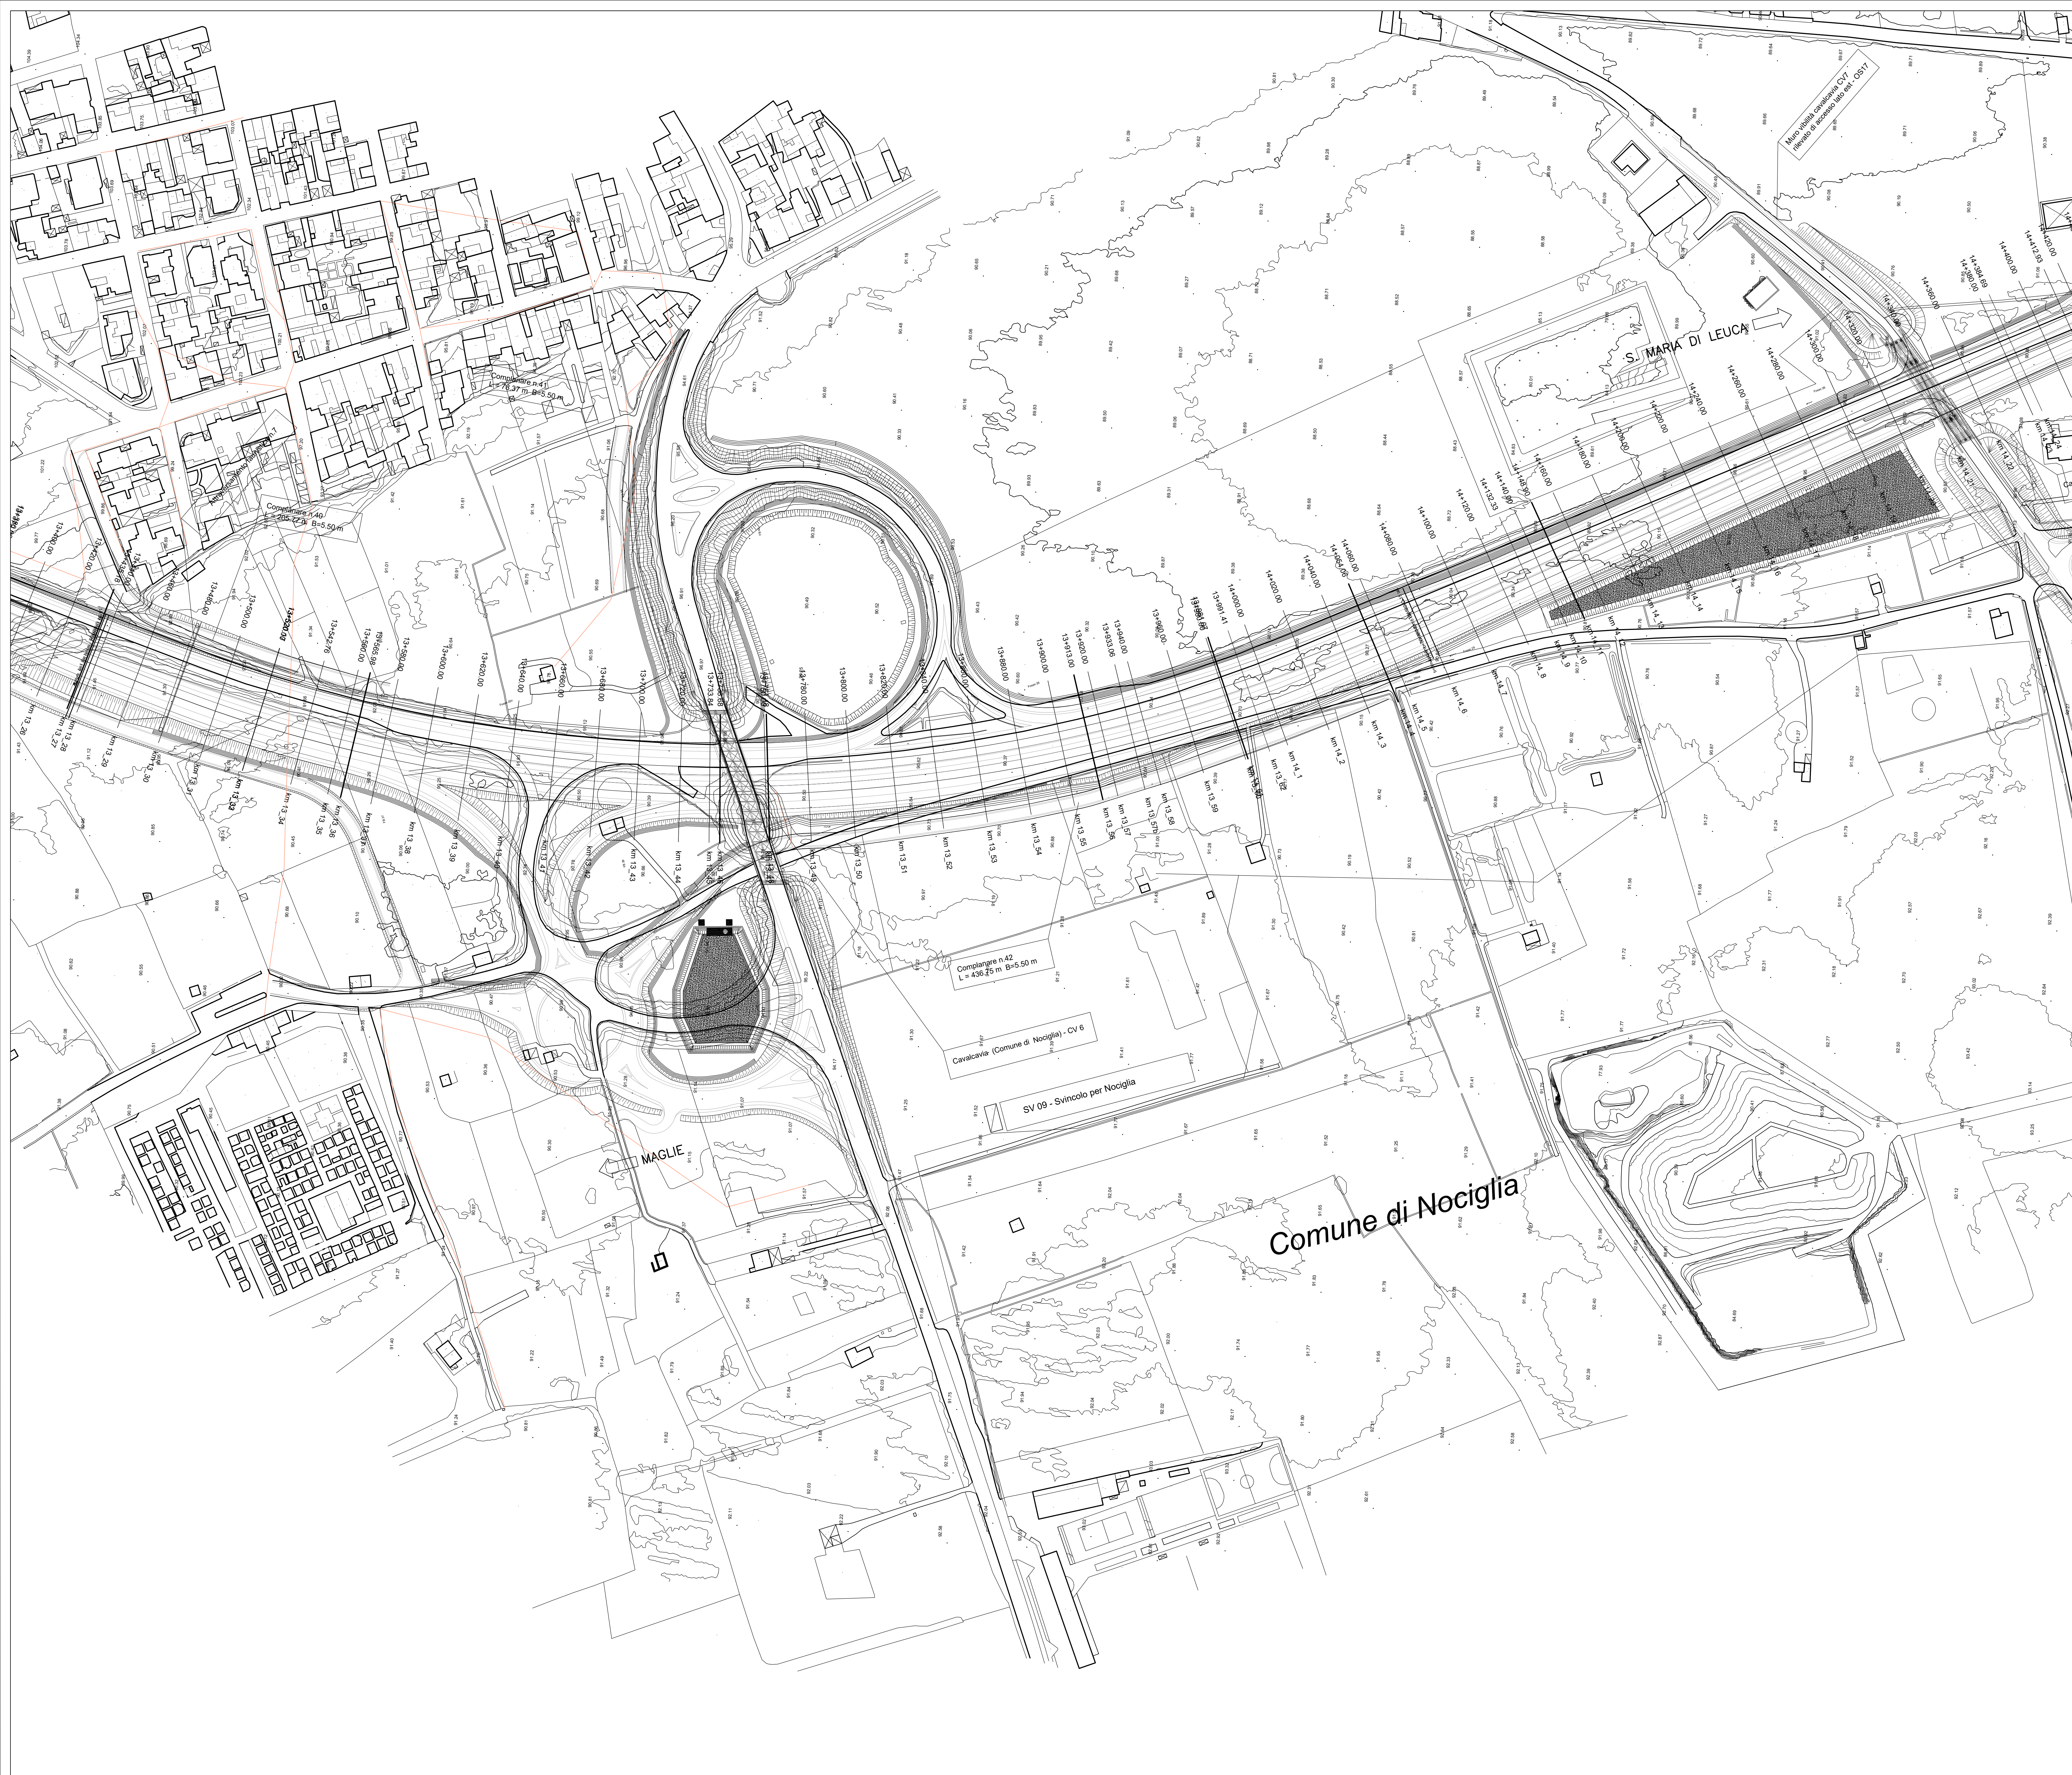

Direzione Progettazione e Realizzazione Lavori

Corridoio plurimodale Adriatico

Itinerario Maglie - Santa Maria di Leuca

S.S. N° 275 "di S. Maria di Leuca"

Lavori di ammodernamento e adeguamento alla sez. B del D.M. 5.11.2001

S.S. 16 dal km 0+000 al km 385+385 - S.S. 275 dal km 0+000 al km 37+000

1° Lotto: Dal Km 0+000 di prog. al Km 23+300 di prog.

PROGETTO DEFINITIVO

COD. BA283

PROGETTAZIONE: ANAS - STRUTTURA TERRITORIALE PUGLIA

ATTIVITA' DI SUPPORTO

I PROGETTISTI
Ing. Alberto SANCIVRO
Ing. Simone MARCELLO

Progettista e Coordinatore

Progettista

COLLABORATORI
Geom. Andrea DELL'ANNA
Geom. Massimo MANTUANO
Geom. Giuseppe CALI'

IL COORDINATORE IN FASE DI PROGETTAZIONE
Ing. Alberto SANCIVRO

IL RESPONSABILE DEL PROCEDIMENTO
Ing. Gianfranco PAGLIARONGA

RESPONSABILE PROJECT MANAGEMENT E PROGETTI SPECIALI
Ing. Nicola MARZI

IL COMMISSARIO STRAORDINARIO
Ing. Vincenzo MARZI

PROGETTO STRADALE - ASSE PRINCIPALE

PLANIMETRIA DI PROGETTO SU CARTOGRAFIA

Tav. 17 di 30 - da Pk 13+720.00 a Pk 14+400.00

CODICE PROGETTO

PROGETTO

10503A

UN. PROG.

N. PROG.

17001

NOME FILE

CODICE ELAB.

P00_PS00_TRA_PP17_C.dwg

P00_PS00_TRA_PP17

REVISIONE

SCALA:

C

1:1000

C

REVISIONE DEL PROGETTO DEFINITIVO

Marzo 2022

B

REVISIONE DEL PROGETTO DEFINITIVO DEL 2017

Giugno 2018

A

REVISIONE DEL PROGETTO DEFINITIVO

Novembre 2017

REV.

DESCRIZIONE

DATA

REDATTO

VERIFICATO

APPROVATO