



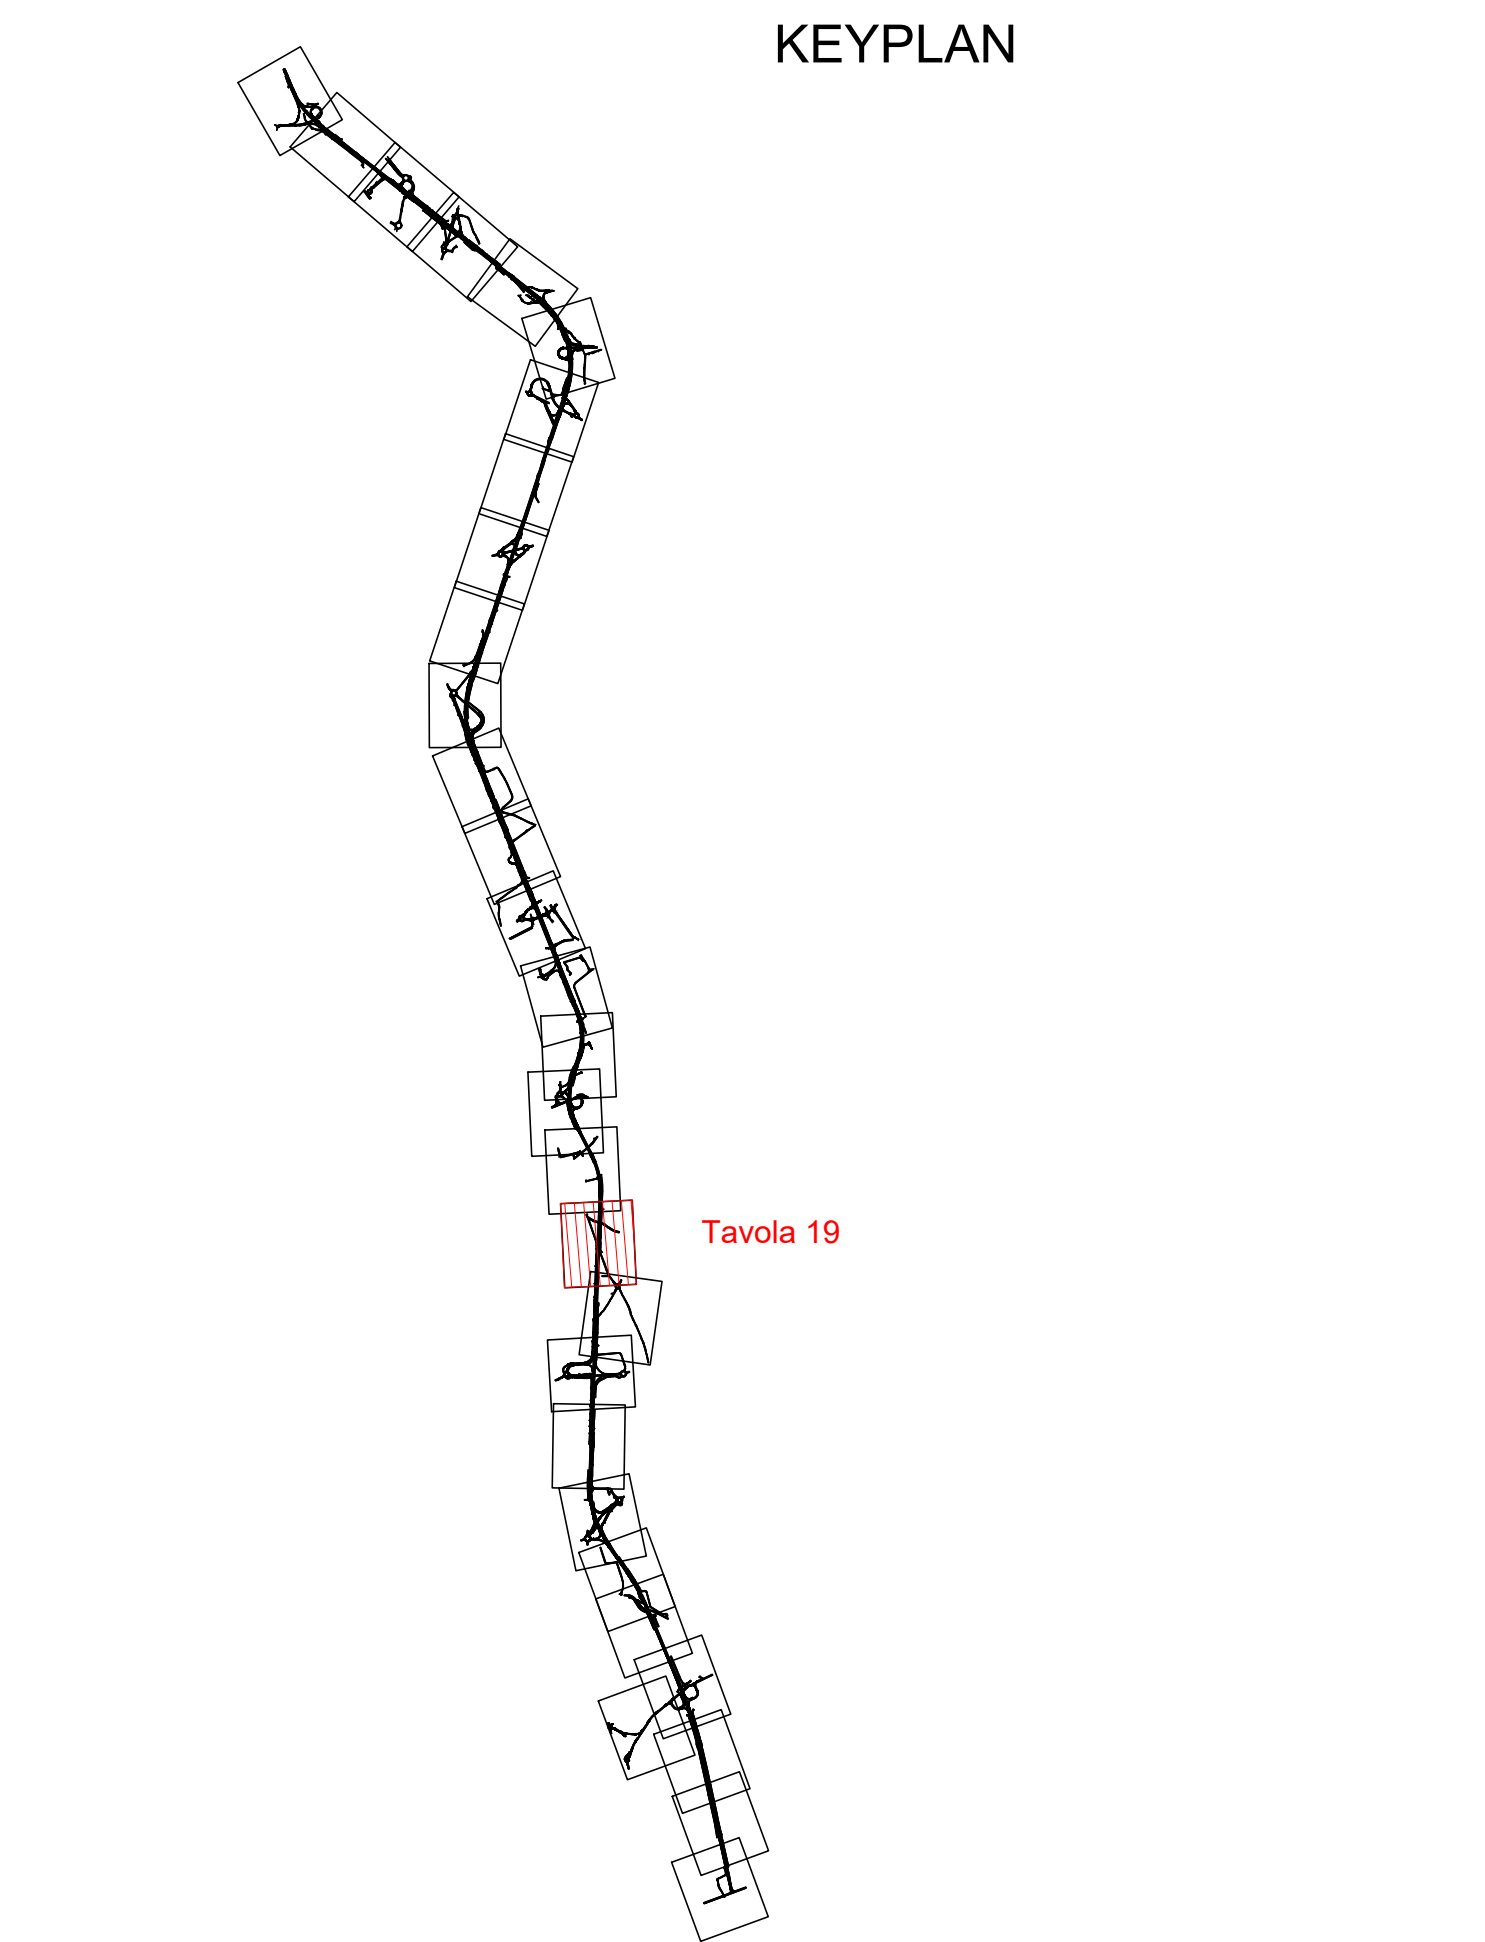

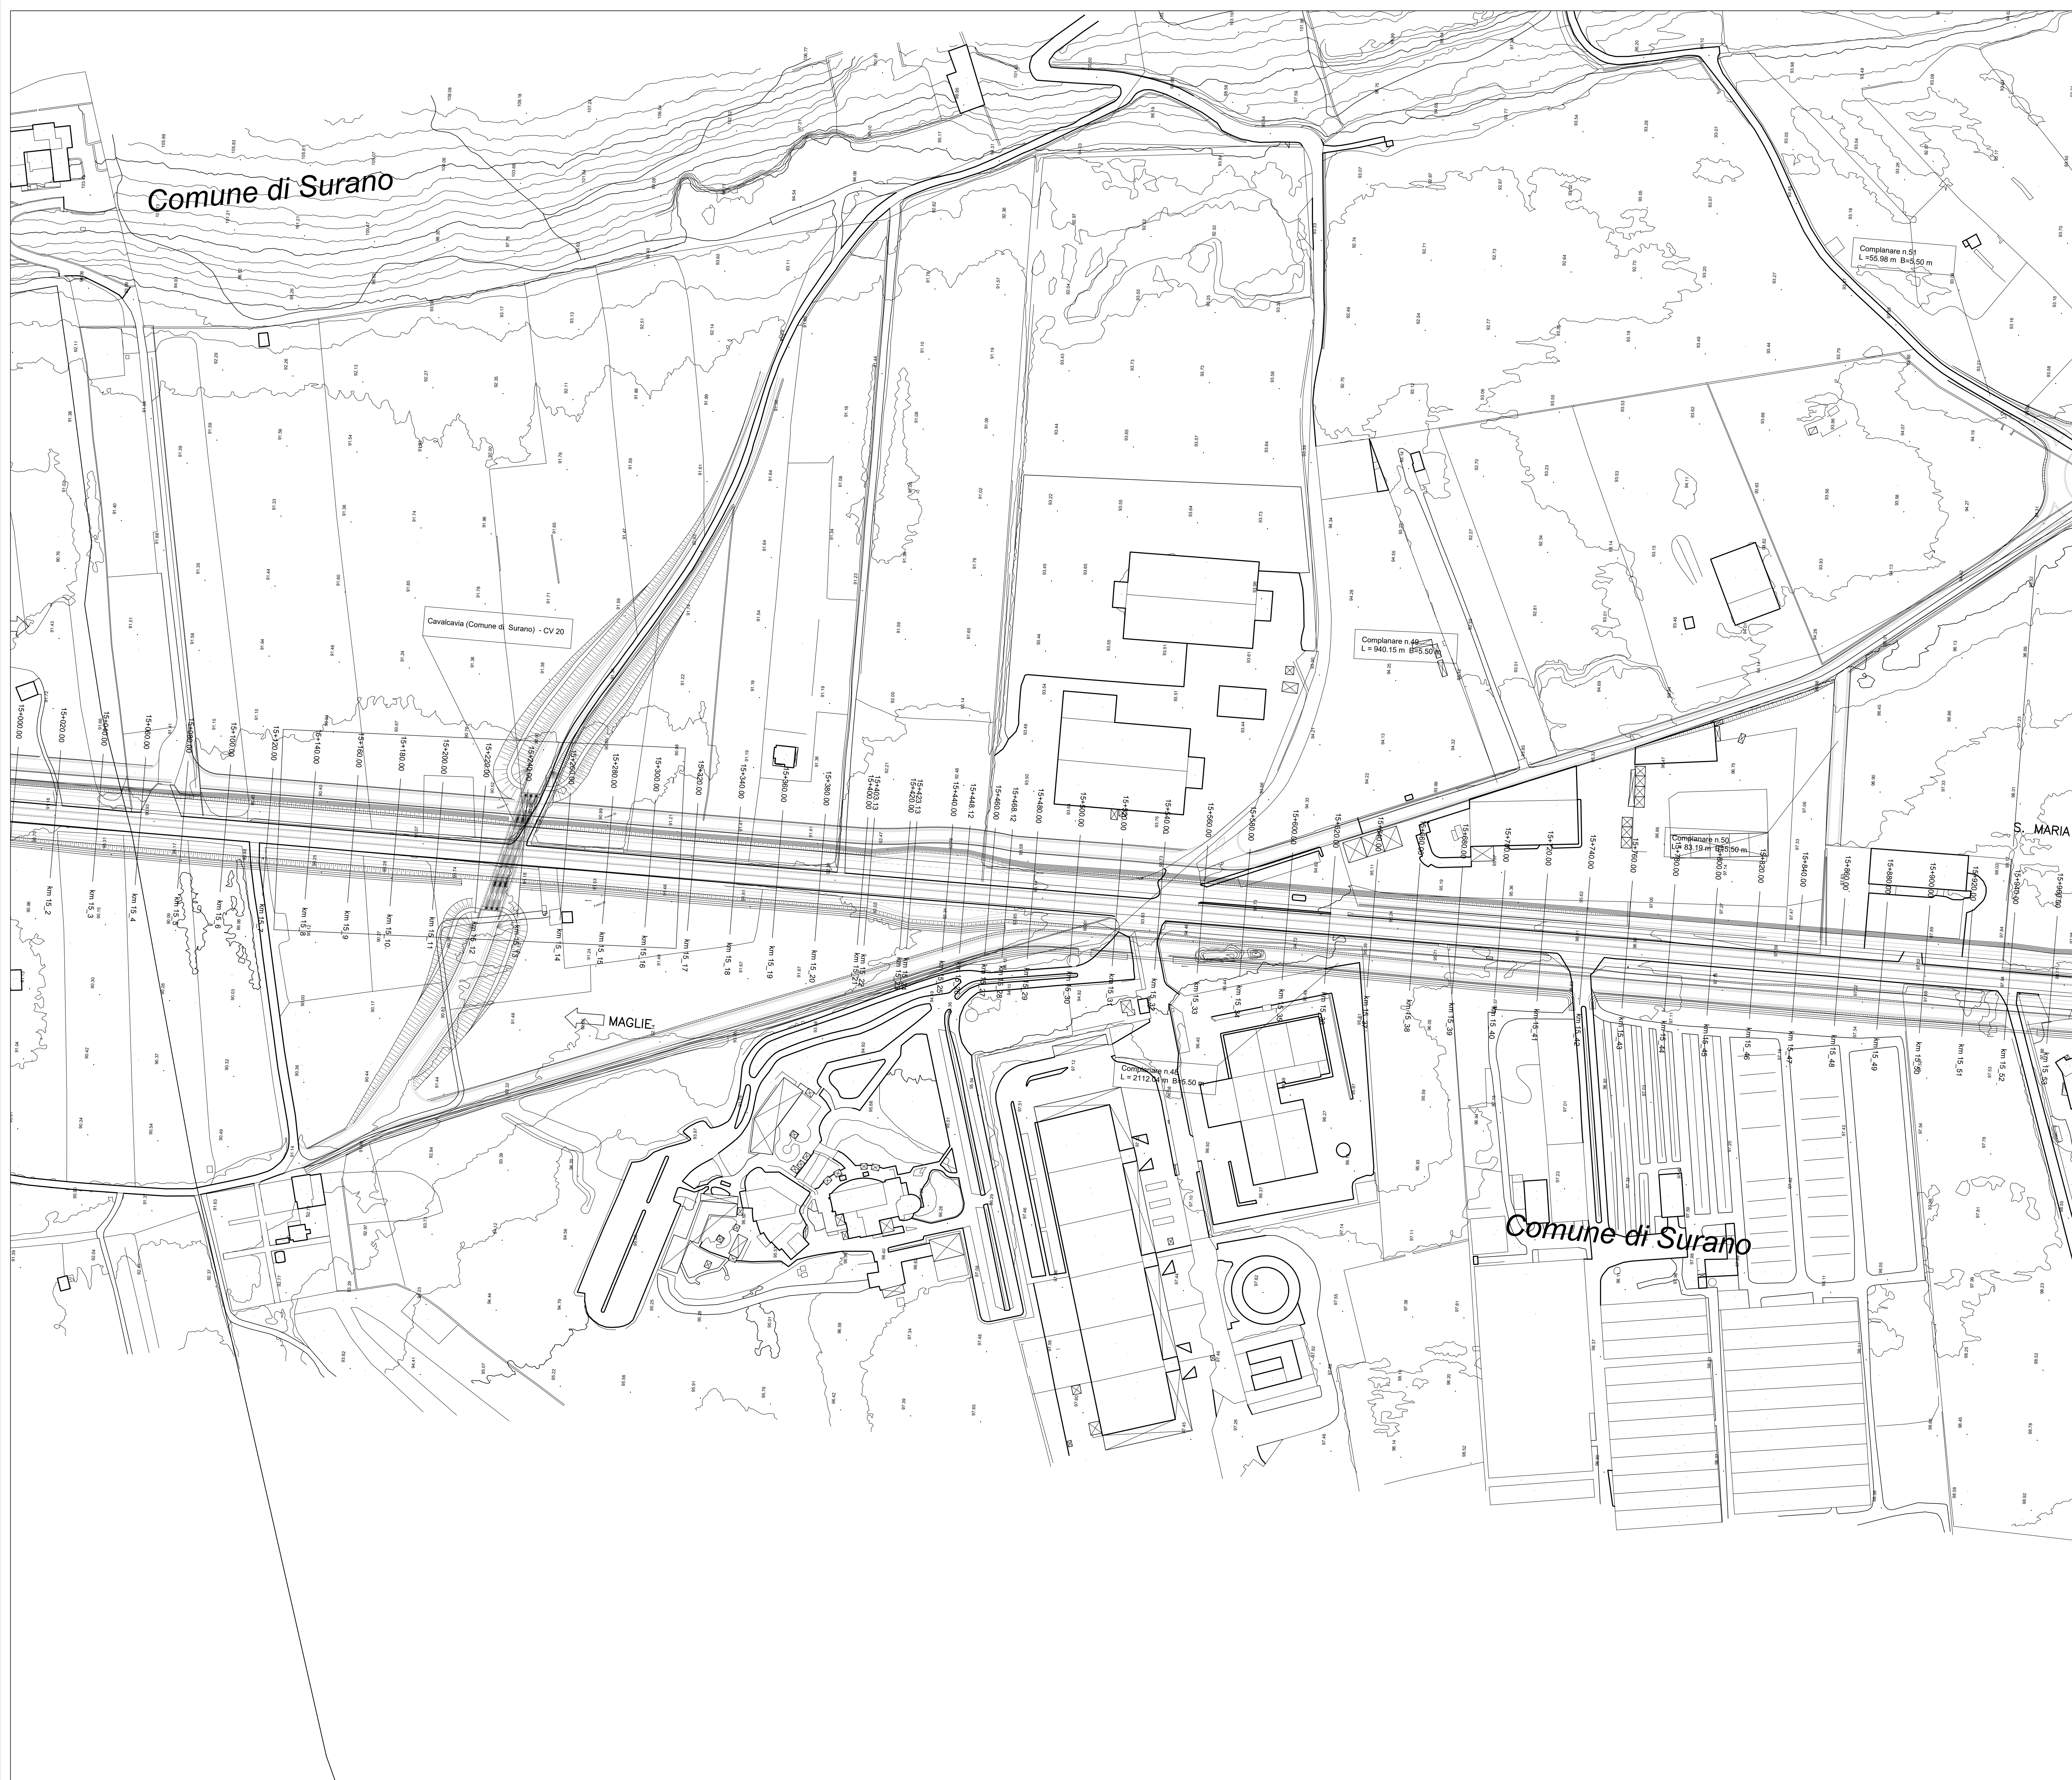

Direzione Progettazione e Realizzazione Lavori

CORRIDOIO PLURIMODALE ADRIATICO
ITINERARIO MAGLIE - SANTA MARIA DI LEUCA
S.S. N° 275 "DI S. MARIA DI LEUCA"
LAVORI DI AMMODERNAMENTO E ADEGUAMENTO ALLA SEZ. B DEL D.M. 5.11.2001
1° Lotto: Dal Km 0+000 di prog. al Km 23+300 di prog.

PROGETTO DEFINITIVO

COD. BA283

PROGETTAZIONE: ANAS - STRUTTURA TERRITORIALE PUGLIA

I PROGETTISTI
Ing. Alberto SACCHICCO
Ing. Simone MARCELLI

COLLABORATORI
Geom. Andrea DELL'ANNA
Geom. Massimo MANTUANO
Geom. Giuseppe CALI'

ATTIVITA' DI SUPPORTO

IL COORDINATORE IN FASE DI PROGETTAZIONE
Ing. Alberto SACCHICCO

IL RESPONSABILE DEL PROCEDIMENTO
Ing. Gianfranco PAGLIARUNA

RESPONSABILE PROJECT MANAGEMENT E PROGETTI SPECIALI
Ing. Niccolò MARZI

IL COMMISSARIO STRAORDINARIO
Ing. Vincenzo MARZI

PROGETTO STRADALE - ASSE PRINCIPALE
PLANIMETRIA DI PROGETTO SU CARTOGRAFIA
Tav. 19 di 30 - da Pk 15+100.00 a Pk 15+960.00

CODICE PROGETTO		NOME FILE		REVISIONE		SCALA:	
PROGETTO		POD_PS00_TRA_PP19_C.dwg				1:1000	
CODICE ELAB.		POD_PS00_TRA_PP19					
C		REVISIONE DEL PROGETTO DEFINITIVO		Marzo 2022			
B		REVISIONE DEL PROGETTO DEFINITIVO DEL 2017		Giugno 2018			
A		REVISIONE DEL PROGETTO DEFINITIVO		Novembre 2017			
REV.		DESCRIZIONE		DATA		REDDATTO VERIFICATO APPROVATO	