



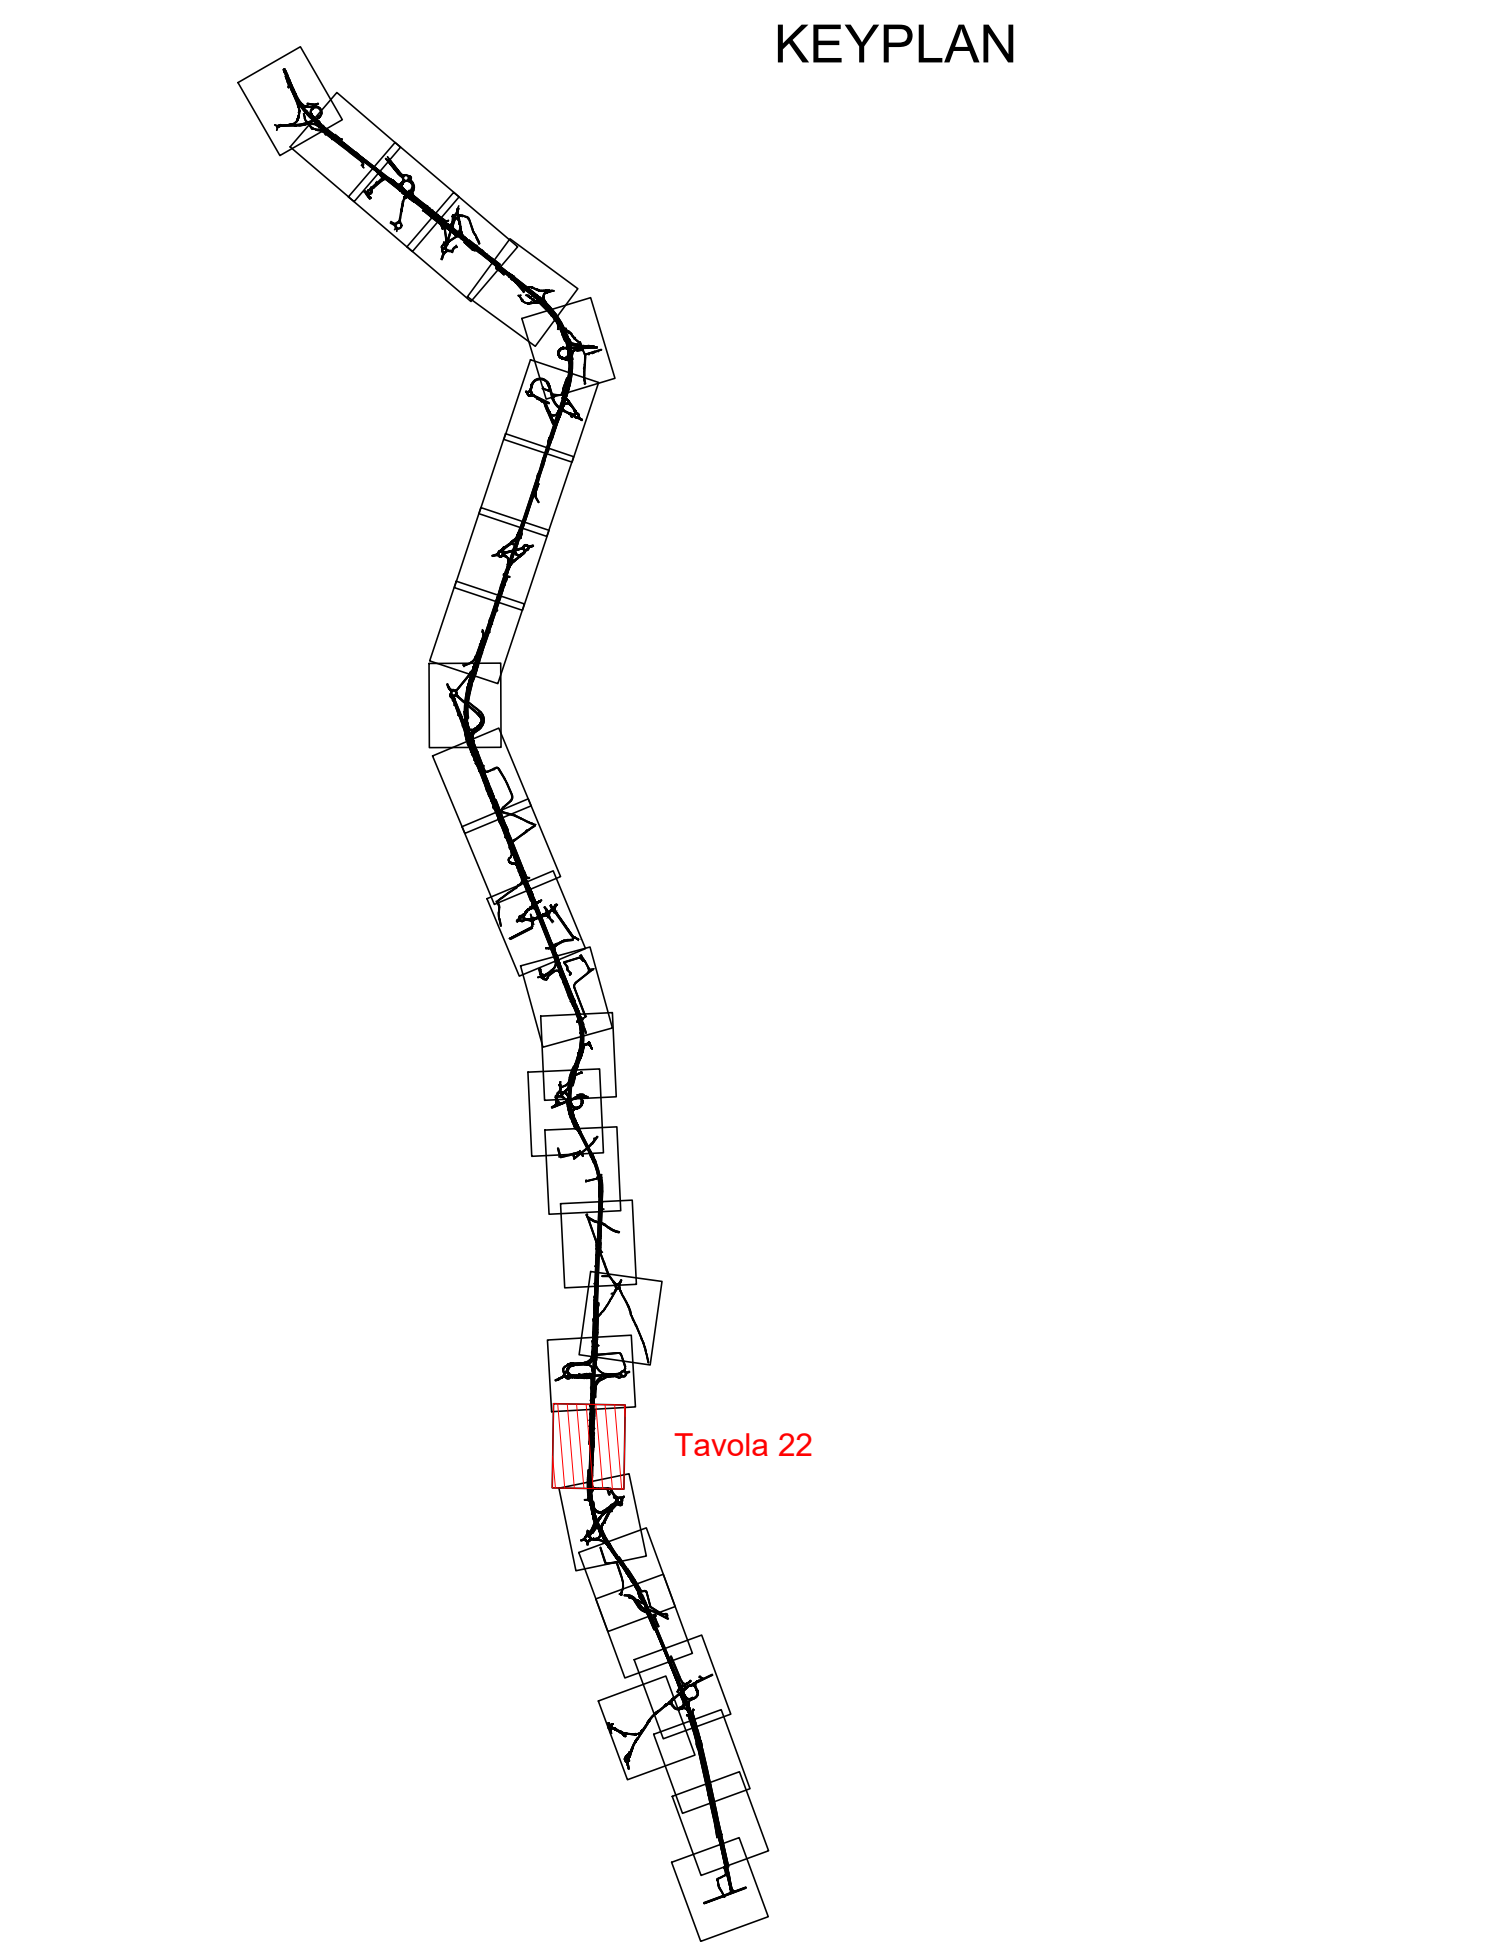

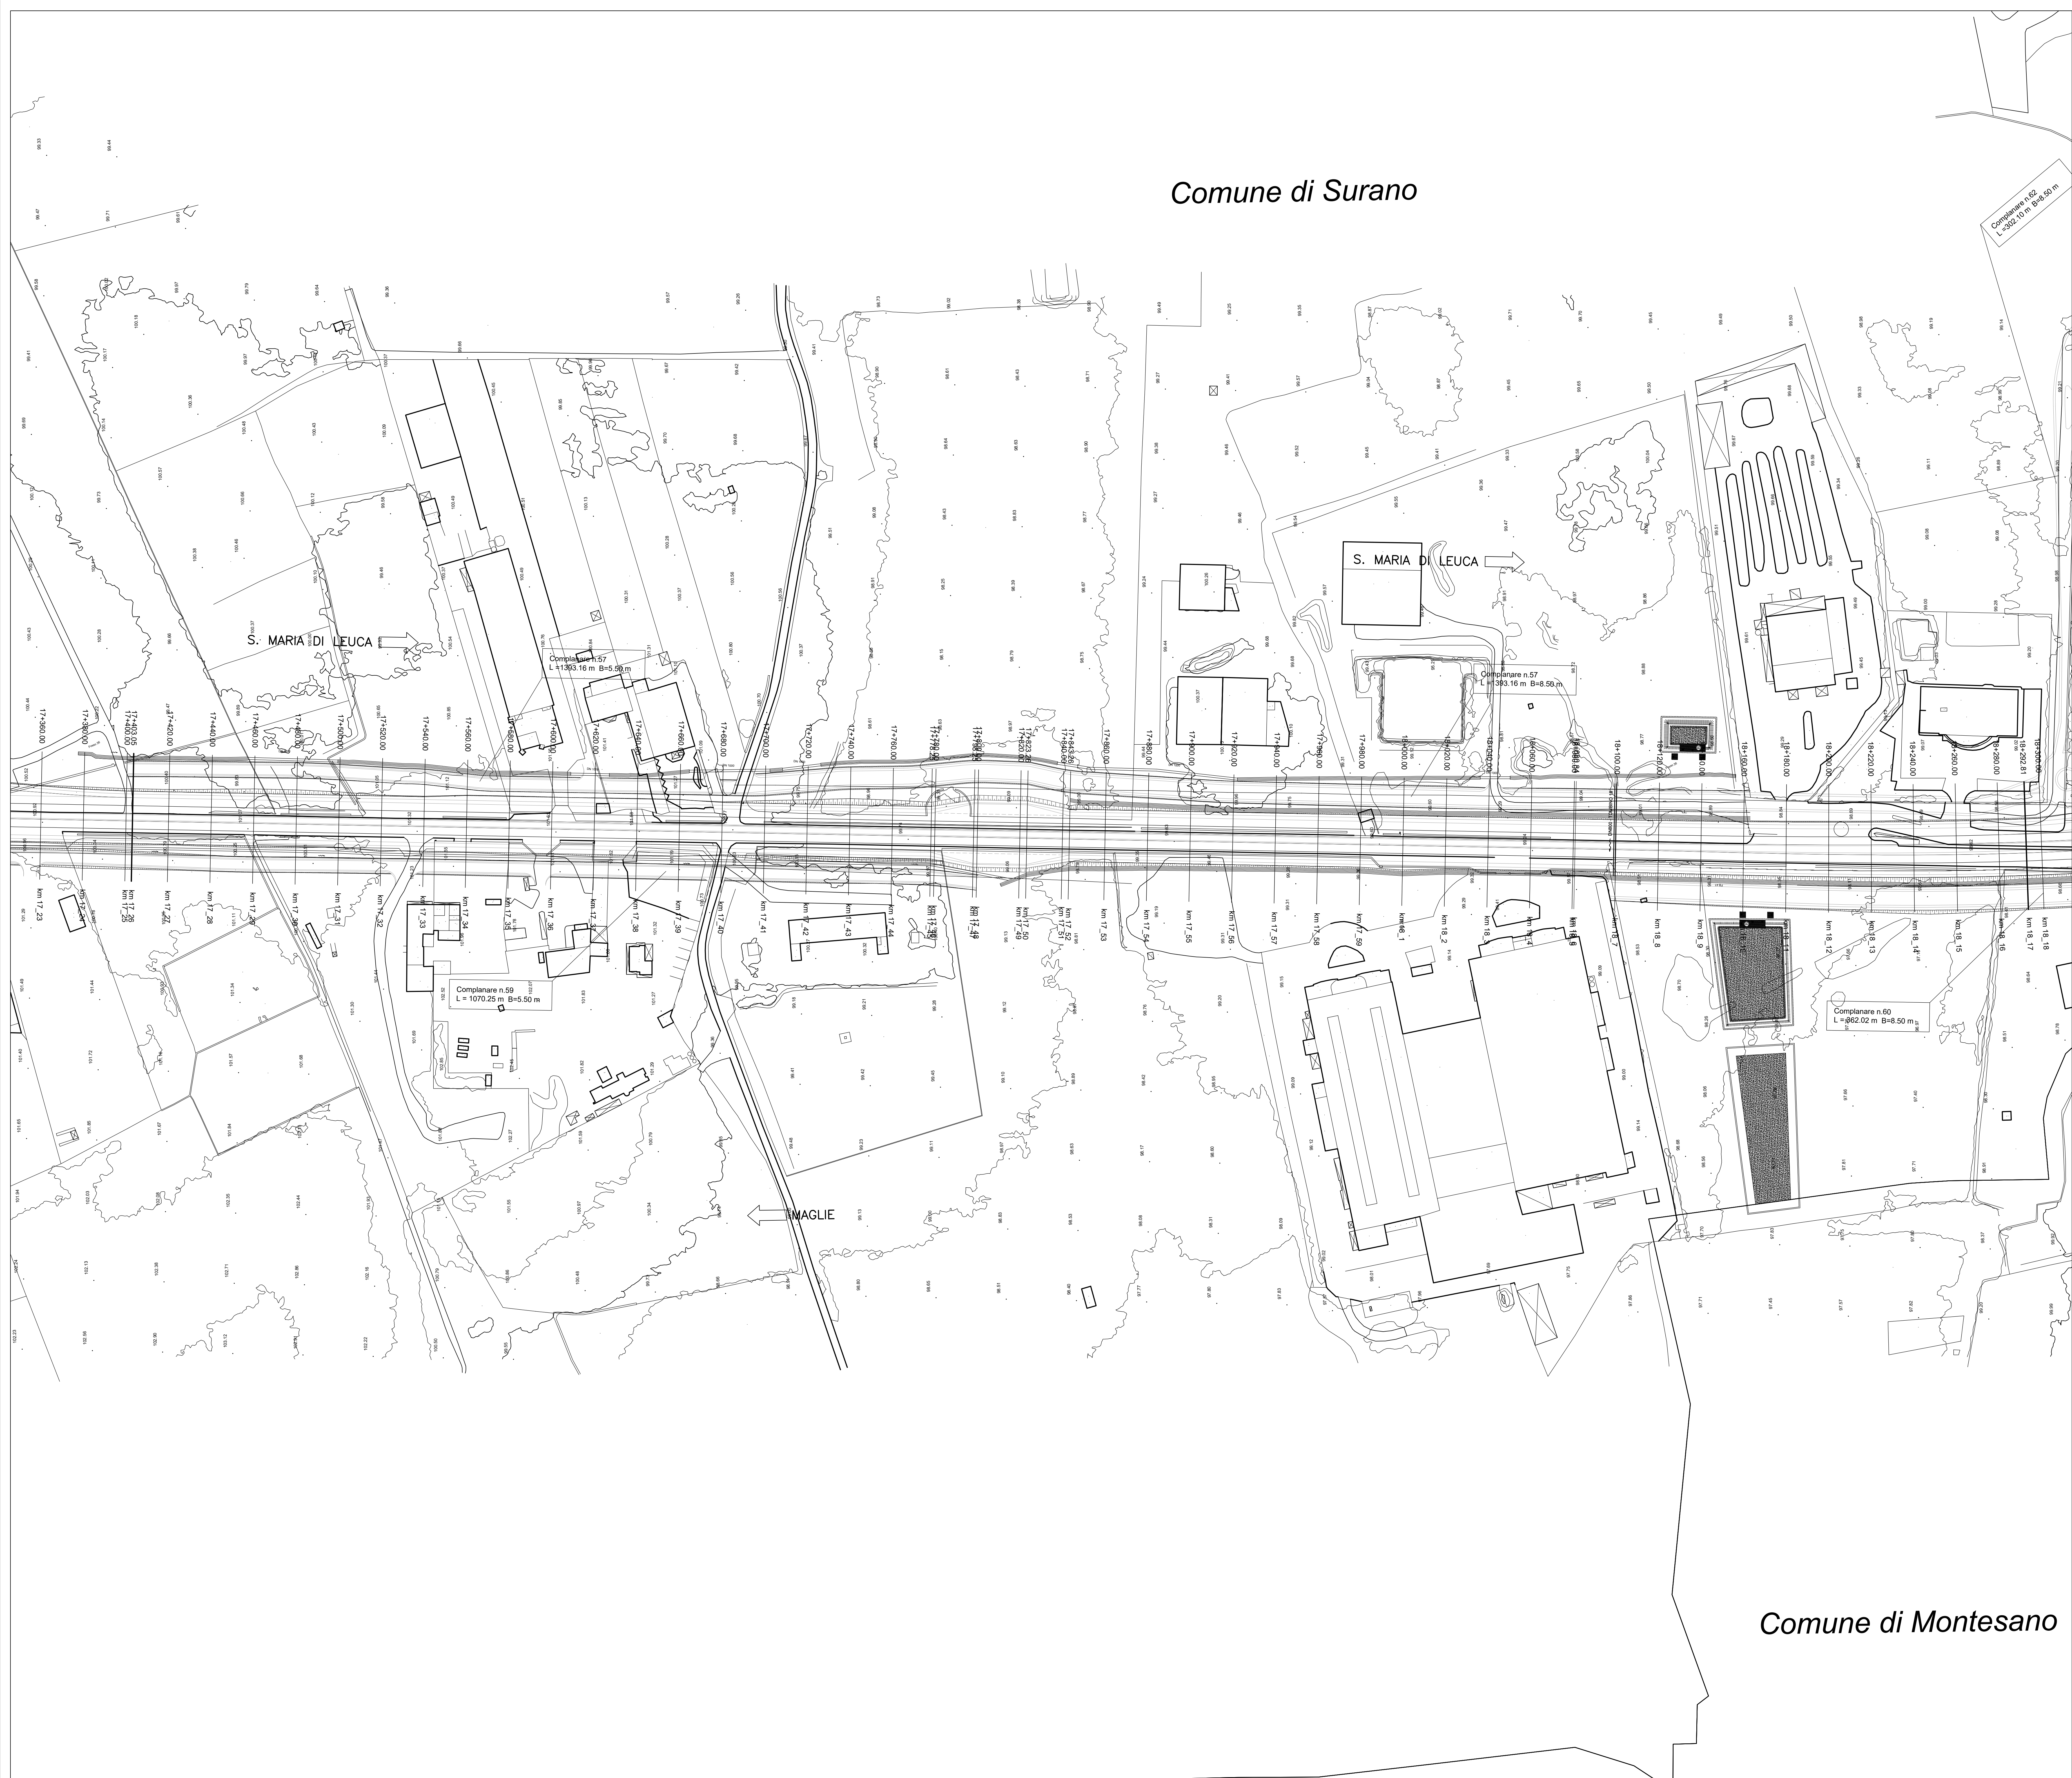

Direzione Progettazione e Realizzazione Lavori

Corridoio plurimodale Adriatico
Itinerario Maglie - Santa Maria di Leuca
S.S. N° 275 "di S. Maria di Leuca"
Lavori di ammodernamento e adeguamento alla sez. B del D.M. 5.11.2001
S.S. 16 dal km 983+700 al km 985+385 - S.S. 275 dal km 0+000 al km 37+000
1° Lotto: Dal Km 0+000 di prog. al Km 23+300 di prog.

PROGETTO DEFINITIVO

COD. BA283

I PROGETTISTI
Ing. Alberto SANCHEZCO
Ing. Simone MARCELLO

COLLABORATORI
Geom. Andrea DELL'ANNA
Geom. Massimo MANTUANO
Geom. Giuseppe CALI'

IL COORDINATORE IN FASE DI PROGETTAZIONE
Ing. Alberto SANCHEZCO

IL RESPONSABILE DEL PROCEDIMENTO
Ing. Gianfranco PAGLALUNGA

RESPONSABILE PROJECT MANAGEMENT E PROGETTI SPECIALI
Ing. Niccolò MARZI

IL COMMISSARIO STRAORDINARIO
Ing. Vincenzo MARZI

ATTIVITA' DI SUPPORTO

PROGETTO STRADALE - ASSE PRINCIPALE
PLANIMETRIA DI PROGETTO SU CARTOGRAFIA
Tav. 22 di 30 - da Pk 17+380.00 a Pk 18+300.00

CODICE PROGETTO	NOME FILE	REVISIONE	SCALA:
PROGETTO	POD_PS00_TRA_PP22_C.dwg		
LAB.	CODICE ELAB.		
10503A	1701	0	1:1000

C	REVISIONE DEL PROGETTO DEFINITIVO	Marzo 2022		
B	REVISIONE DEL PROGETTO DEFINITIVO DEL 2017	Giugno 2018		
A	REVISIONE DEL PROGETTO DEFINITIVO	Novembre 2017		
REV.	DESCRIZIONE	DATA	REDATTO	VERIFICATO