



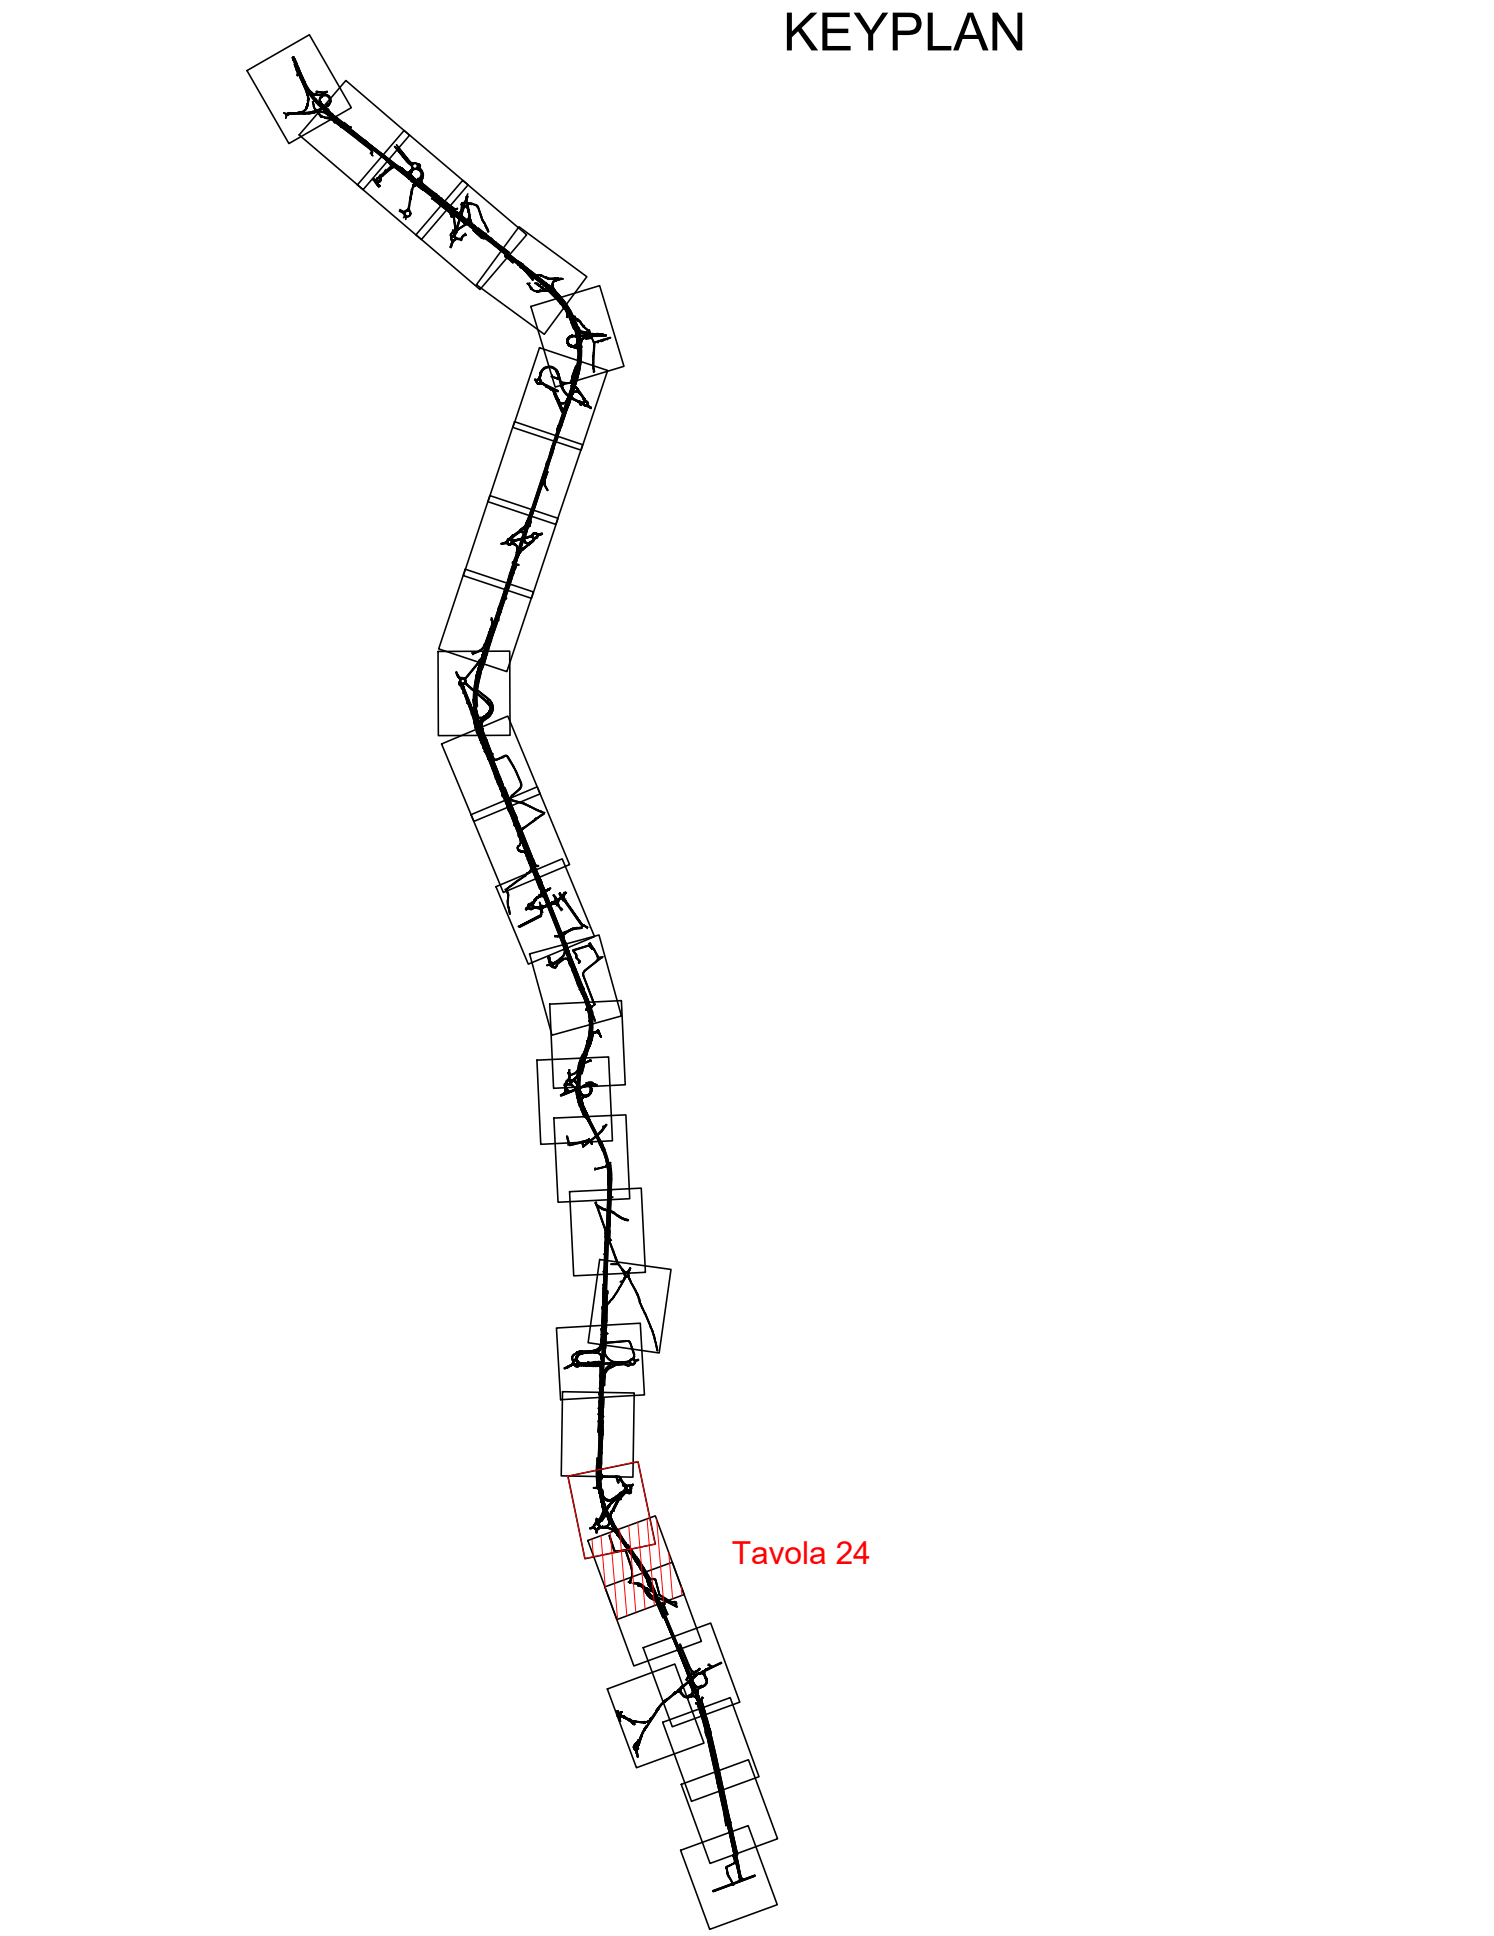

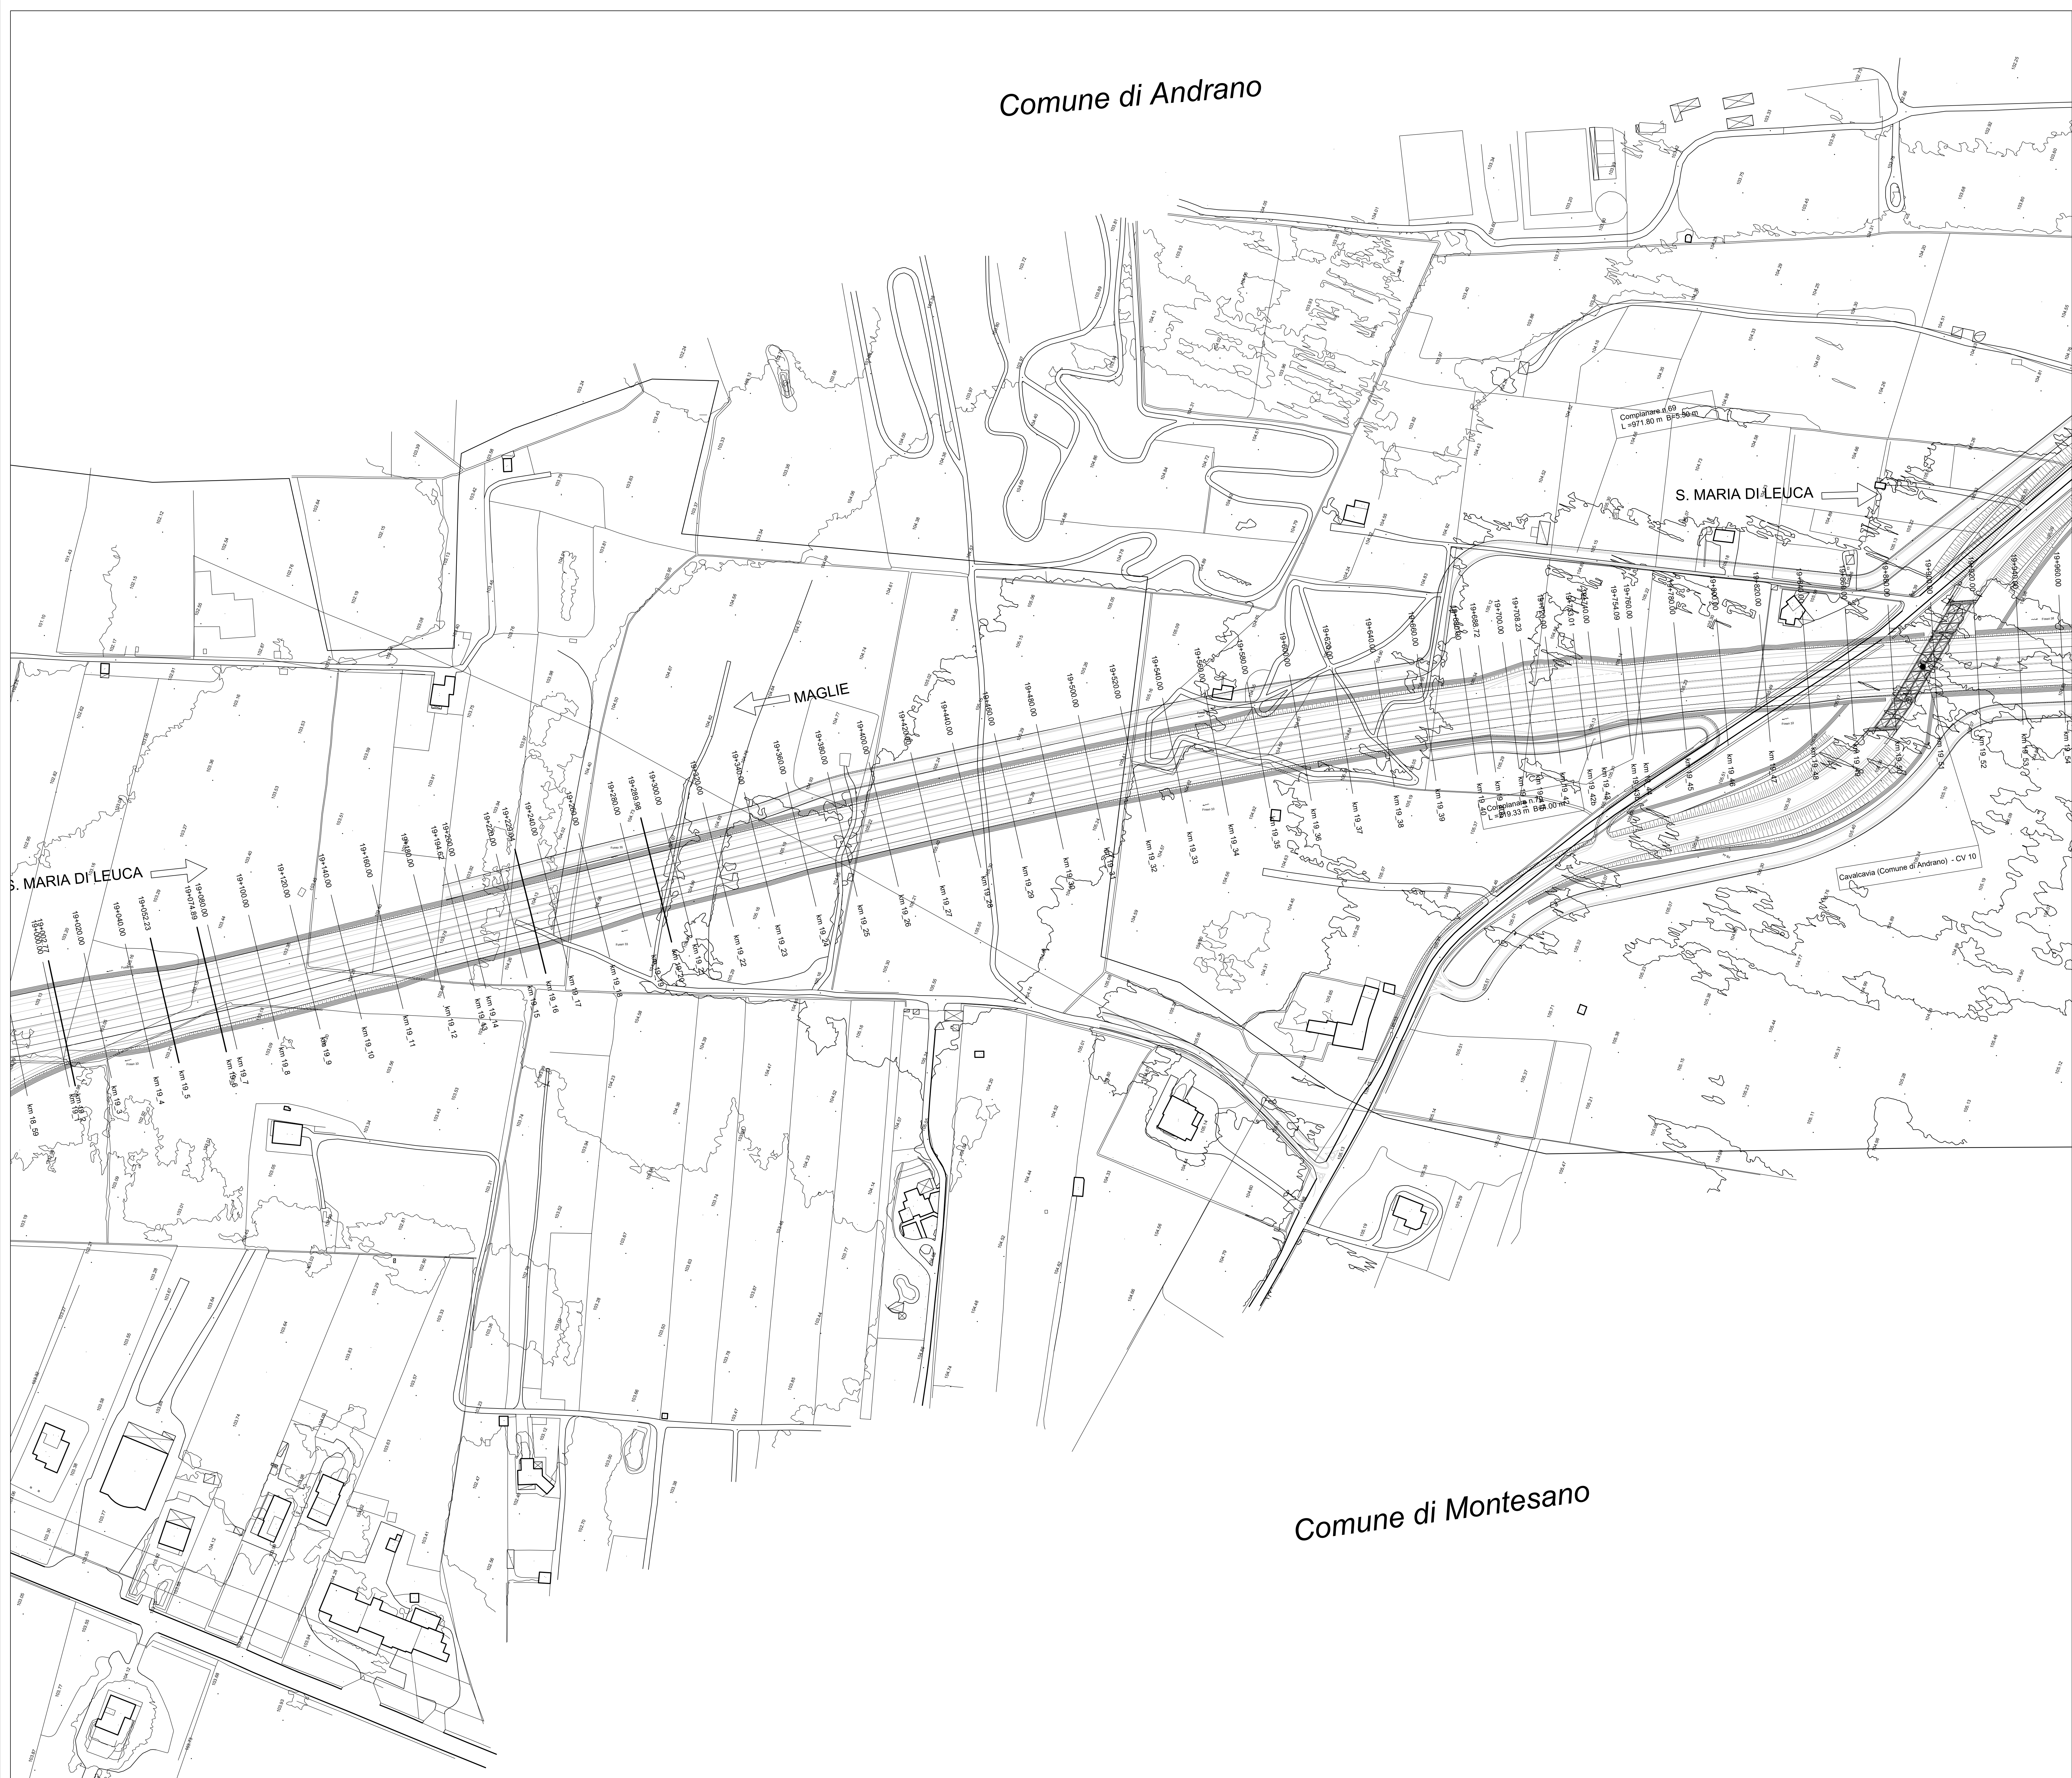

Direzione Progettazione e Realizzazione Lavori

CORRIDOIO PLURIMODALE ADRIATICO

ITINERARIO MAGLIE - SANTA MARIA DI LEUCA

S.S. N° 275 "DI S. MARIA DI LEUCA"

LAVORI DI AMMODERNAMENTO E ADEGUAMENTO ALLA SEZ. B DEL D.M. 5.11.2001

S.S. 16 dal km 190+700 al km 385+385 - S.S. 275 dal km 0+000 al km 31+000

1° Lotto: Dal Km 0+000 di prog. al Km 23+300 di prog.

PROGETTO DEFINITIVO

COD. BA283

PROGETTAZIONE: ANAS - STRUTTURA TERRITORIALE PUGLIA

I PROGETTISTI
Ing. Alberto SANCIBRICO
Ing. Simone MARCELLO

COLLABORATORI
Geom. Andrea DELL'ANNA
Geom. Massimo MANTUANO
Geom. Giuseppe CALI'

ATTIVITA' DI SUPPORTO

IL COORDINATORE IN FASE DI PROGETTAZIONE
Ing. Alberto SANCIBRICO

IL RESPONSABILE DEL PROCEDIMENTO
Ing. Gianfranco PAGLIARONGA

RESPONSABILE PROJECT MANAGEMENT E PROGETTI SPECIALI
Ing. Niccolò MARZI

IL COMMISSARIO STRAORDINARIO
Ing. Vincenzo MARZI

PROGETTO STRADALE - ASSE PRINCIPALE

PLANIMETRIA DI PROGETTO SU CARTOGRAFIA

Tav. 24 di 30 - da Pk 19+000.00 a Pk 19+900.00

CODICE PROGETTO		NOME FILE		REVISIONE	SCALA:
PROGETTO	U.V. PROG. N. PROG.	P00_PS00_TRA_PP24_C.dwg			
105034	D 1701	CODICE ELAB.	P00_PS00_TRA_PP24	C	1:1000
C	REVISIONE DEL PROGETTO DEFINITIVO				
B	REVISIONE DEL PROGETTO DEFINITIVO DEL 2017				
A	REVISIONE DEL PROGETTO DEFINITIVO				
REV.	DESCRIZIONE	DATA	REDATTO	VERIFICATO	APPROVATO