


no

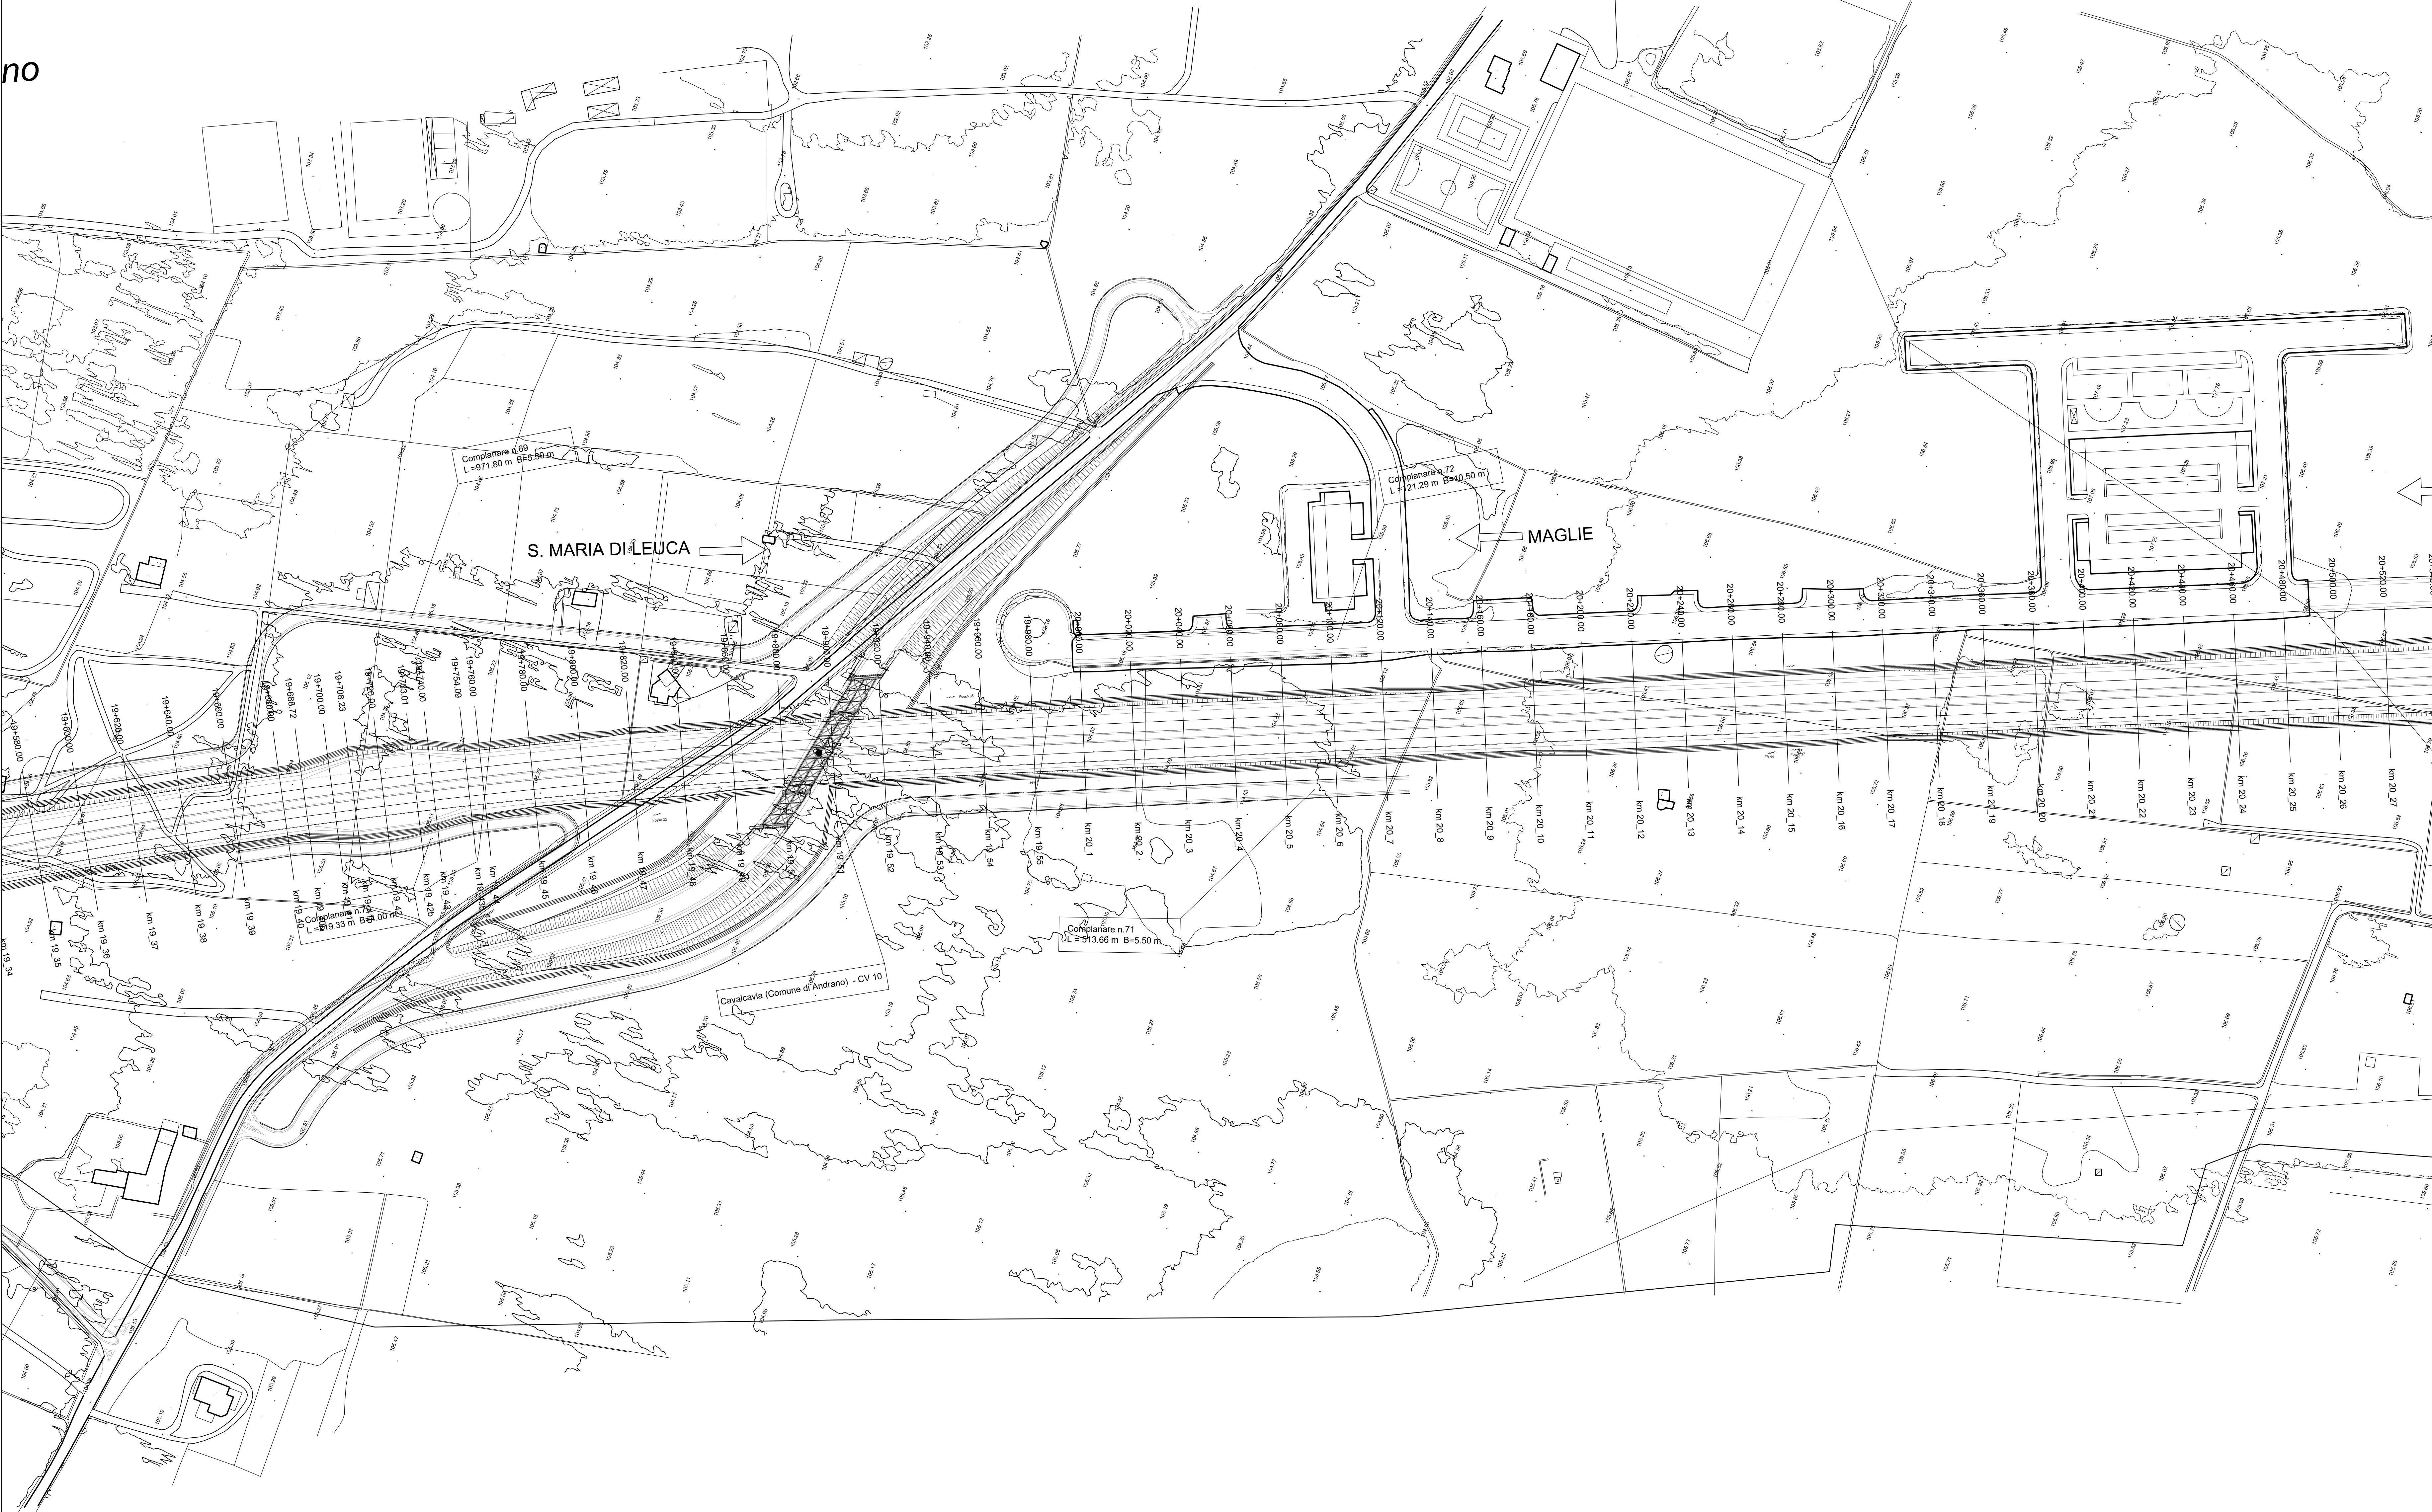

Comune di Montesano

Comune di Montesano

KEYPLAN

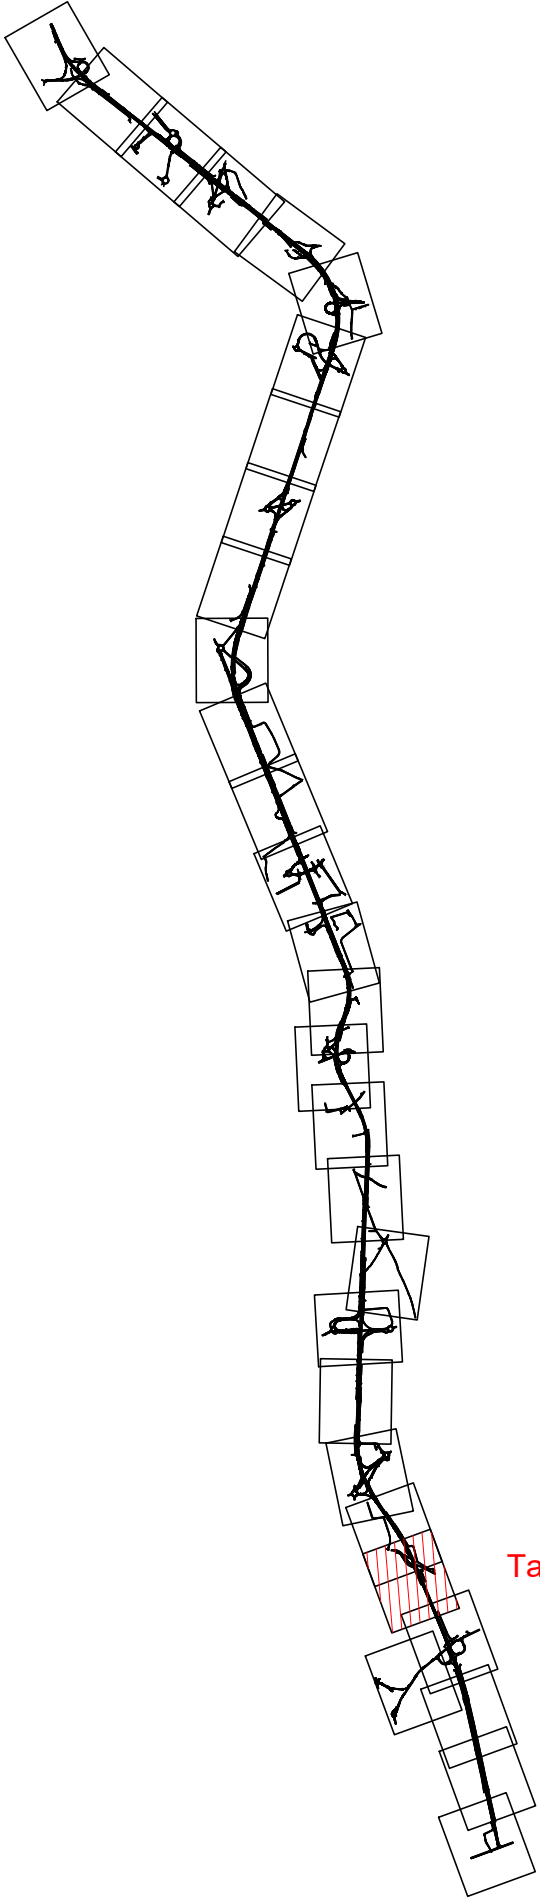


Tavola 25



CORRIDOIO PLURIMODALE ADRIATICO
ITINERARIO MAGLIE - SANTA MARIA DI LEUCA
S.S. N° 275 "D. S. MARIA DI LEUCA"
LAVORI DI AMMODERNAMENTO E ADEGUAMENTO ALLA SEZ. B DEL D.M. 5.11.2001
S.S. 16 dal km 981+700 al km 985+385 - S.S. 275 dal km 0+000 al km 371+000
1° Lotto: Dal Km 0+000 di prog. al Km 23+300 di prog.

PROGETTO DEFINITIVO

COD. BA283

PROGETTAZIONE: ANAS - STRUTTURA TERRITORIALE PUGLIA

I. PROGETTISTI Ing. Alberto SACCHIRRO - Progettista e Coordinatore Ing. Simone MASCELLI - Progettista	
COLLABORATORI Geom. Andrea DELL'ANNA Geom. Massimo MARTANO Geom. Giuseppe CALO'	
II. COORDINATORE IN FASE DI PROGETTAZIONE Ing. Alberto SACCHIRRO	
III. RESPONSABILE DEL PROCEDIMENTO Ing. Gianfranco PAGLIALUNGA	
RESPONSABILE PROJECT MANAGEMENT E PROGETTI SPECIALI Ing. Niccolò MARZI	
IV. COMMISSARIO STRAORDINARIO Ing. Vincenzo MARZI	

PROGETTO STRADALE - ASSE PRINCIPALE
PLANIMETRIA DI PROGETTO SU CARTOGRAFIA
Tav. 25 di 30 - da Pk 19+900.00 a Pk 20+500.00

CODICE PROGETTO			NOME FILE		REVISIONE	SCALA:
PROGETTO	UN. PROG.	N. PROG.	P00_PS00_TRA_PP25_C.dwg			
105034	D	1701	CODICE ELAB.	P00_PS00_TRA_PP25	C	1:1000

C	REVISIONE DEL PROGETTO DEFINITIVO	Marzo 2022			
B	REVISIONE DEL PROGETTO DEFINITIVO DEL 2017	Giugno 2018			
A	REVISIONE DEL PROGETTO DEFINITIVO	Novembre 2017			
REV.	DESCRIZIONE	DATA	REDATTO	VERIFICATO	APPROVATO