



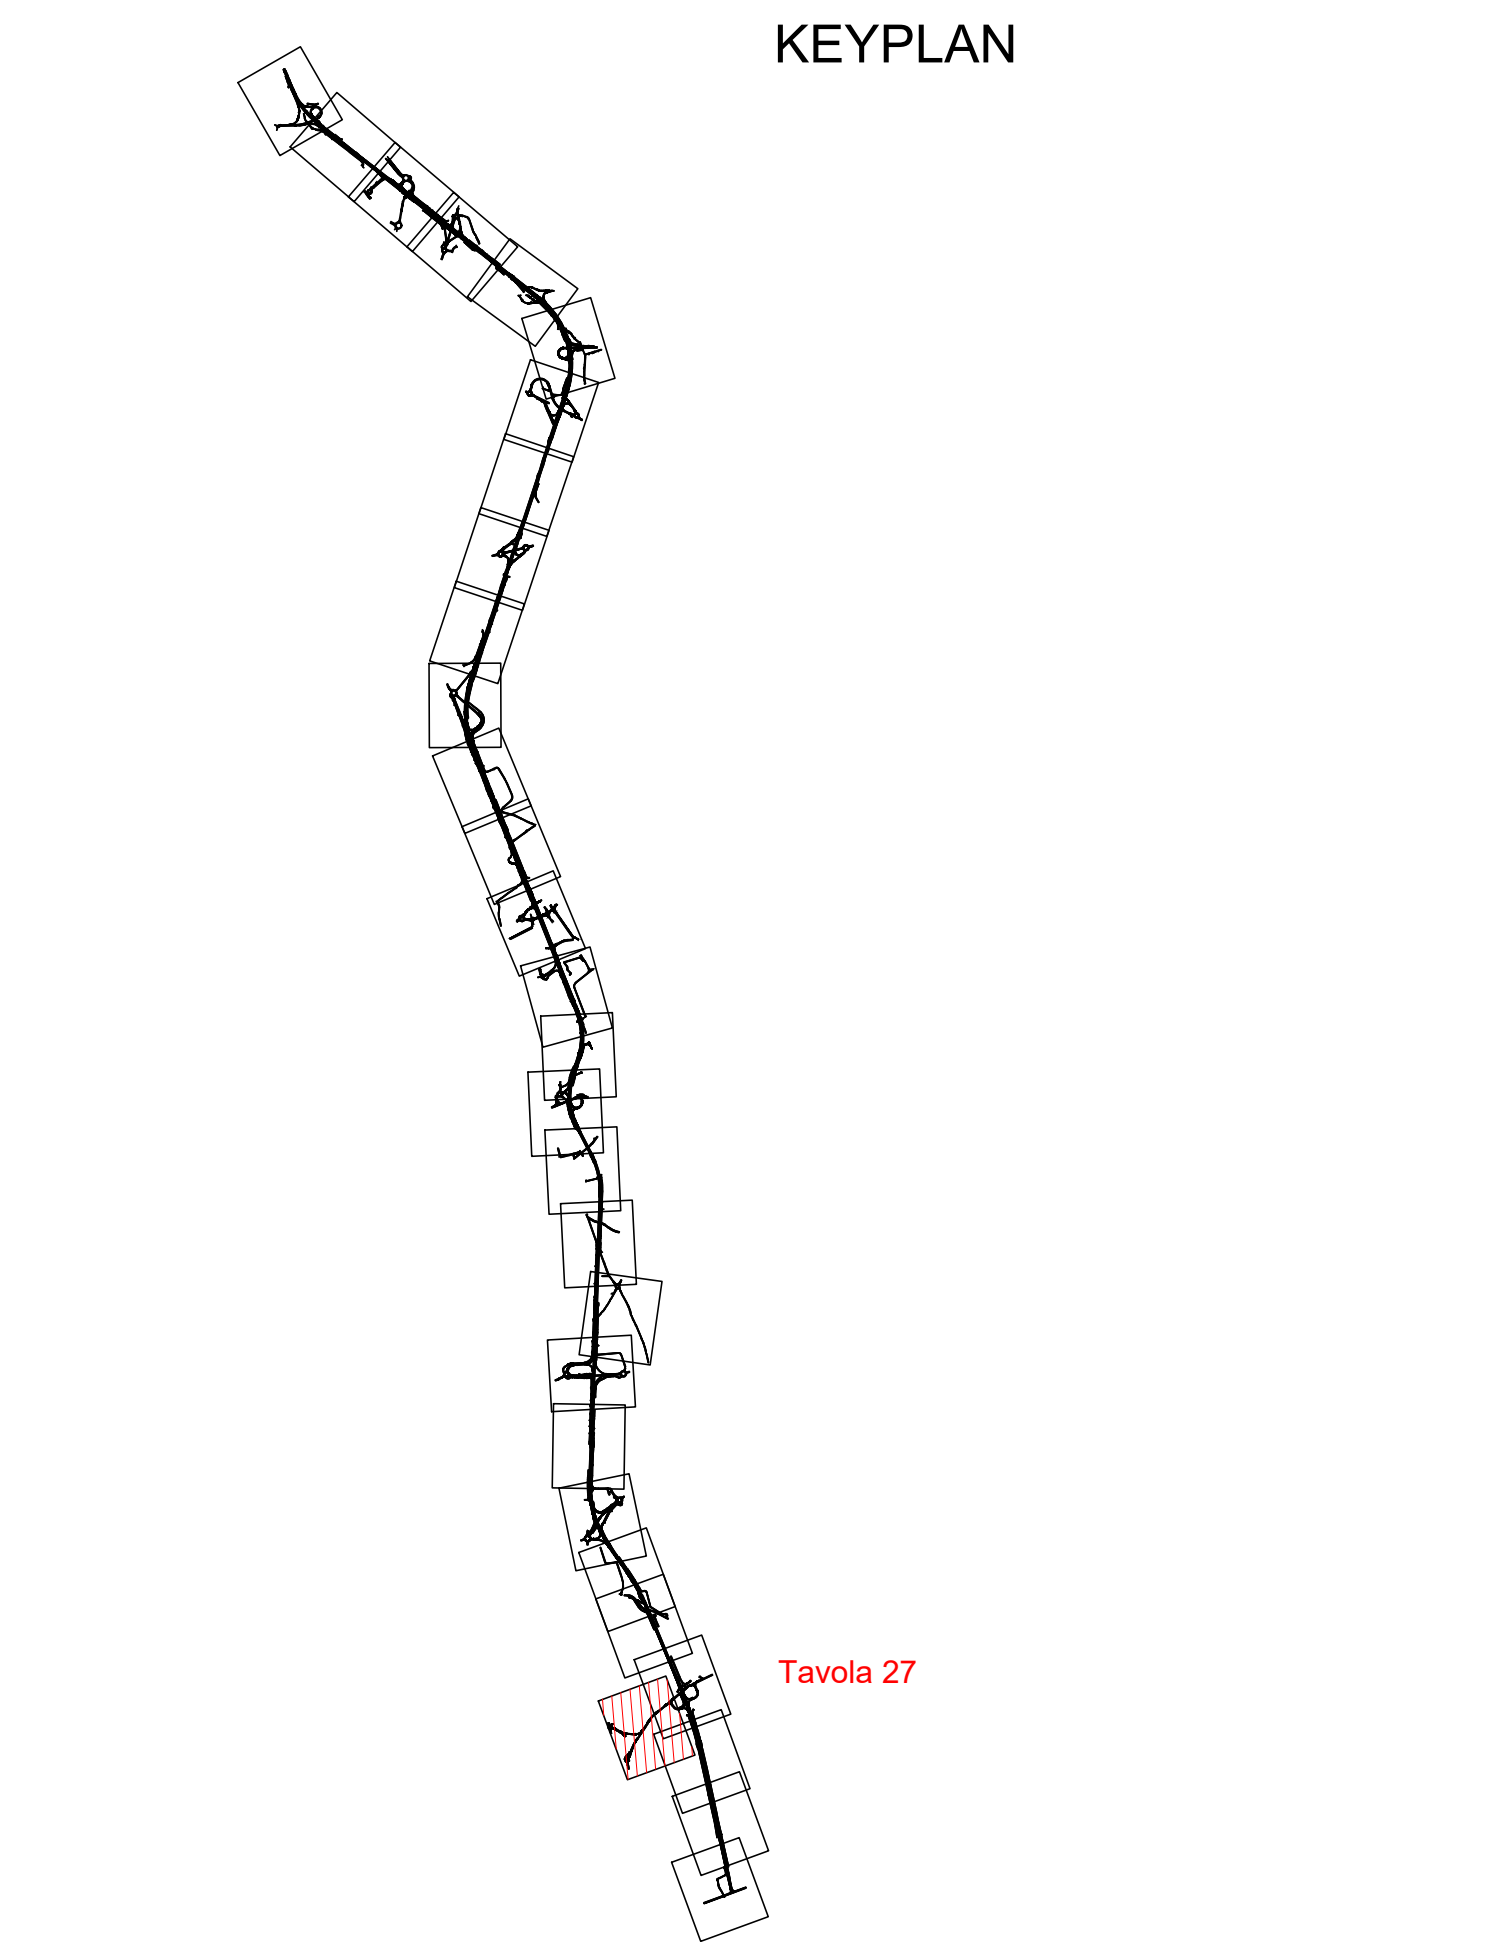

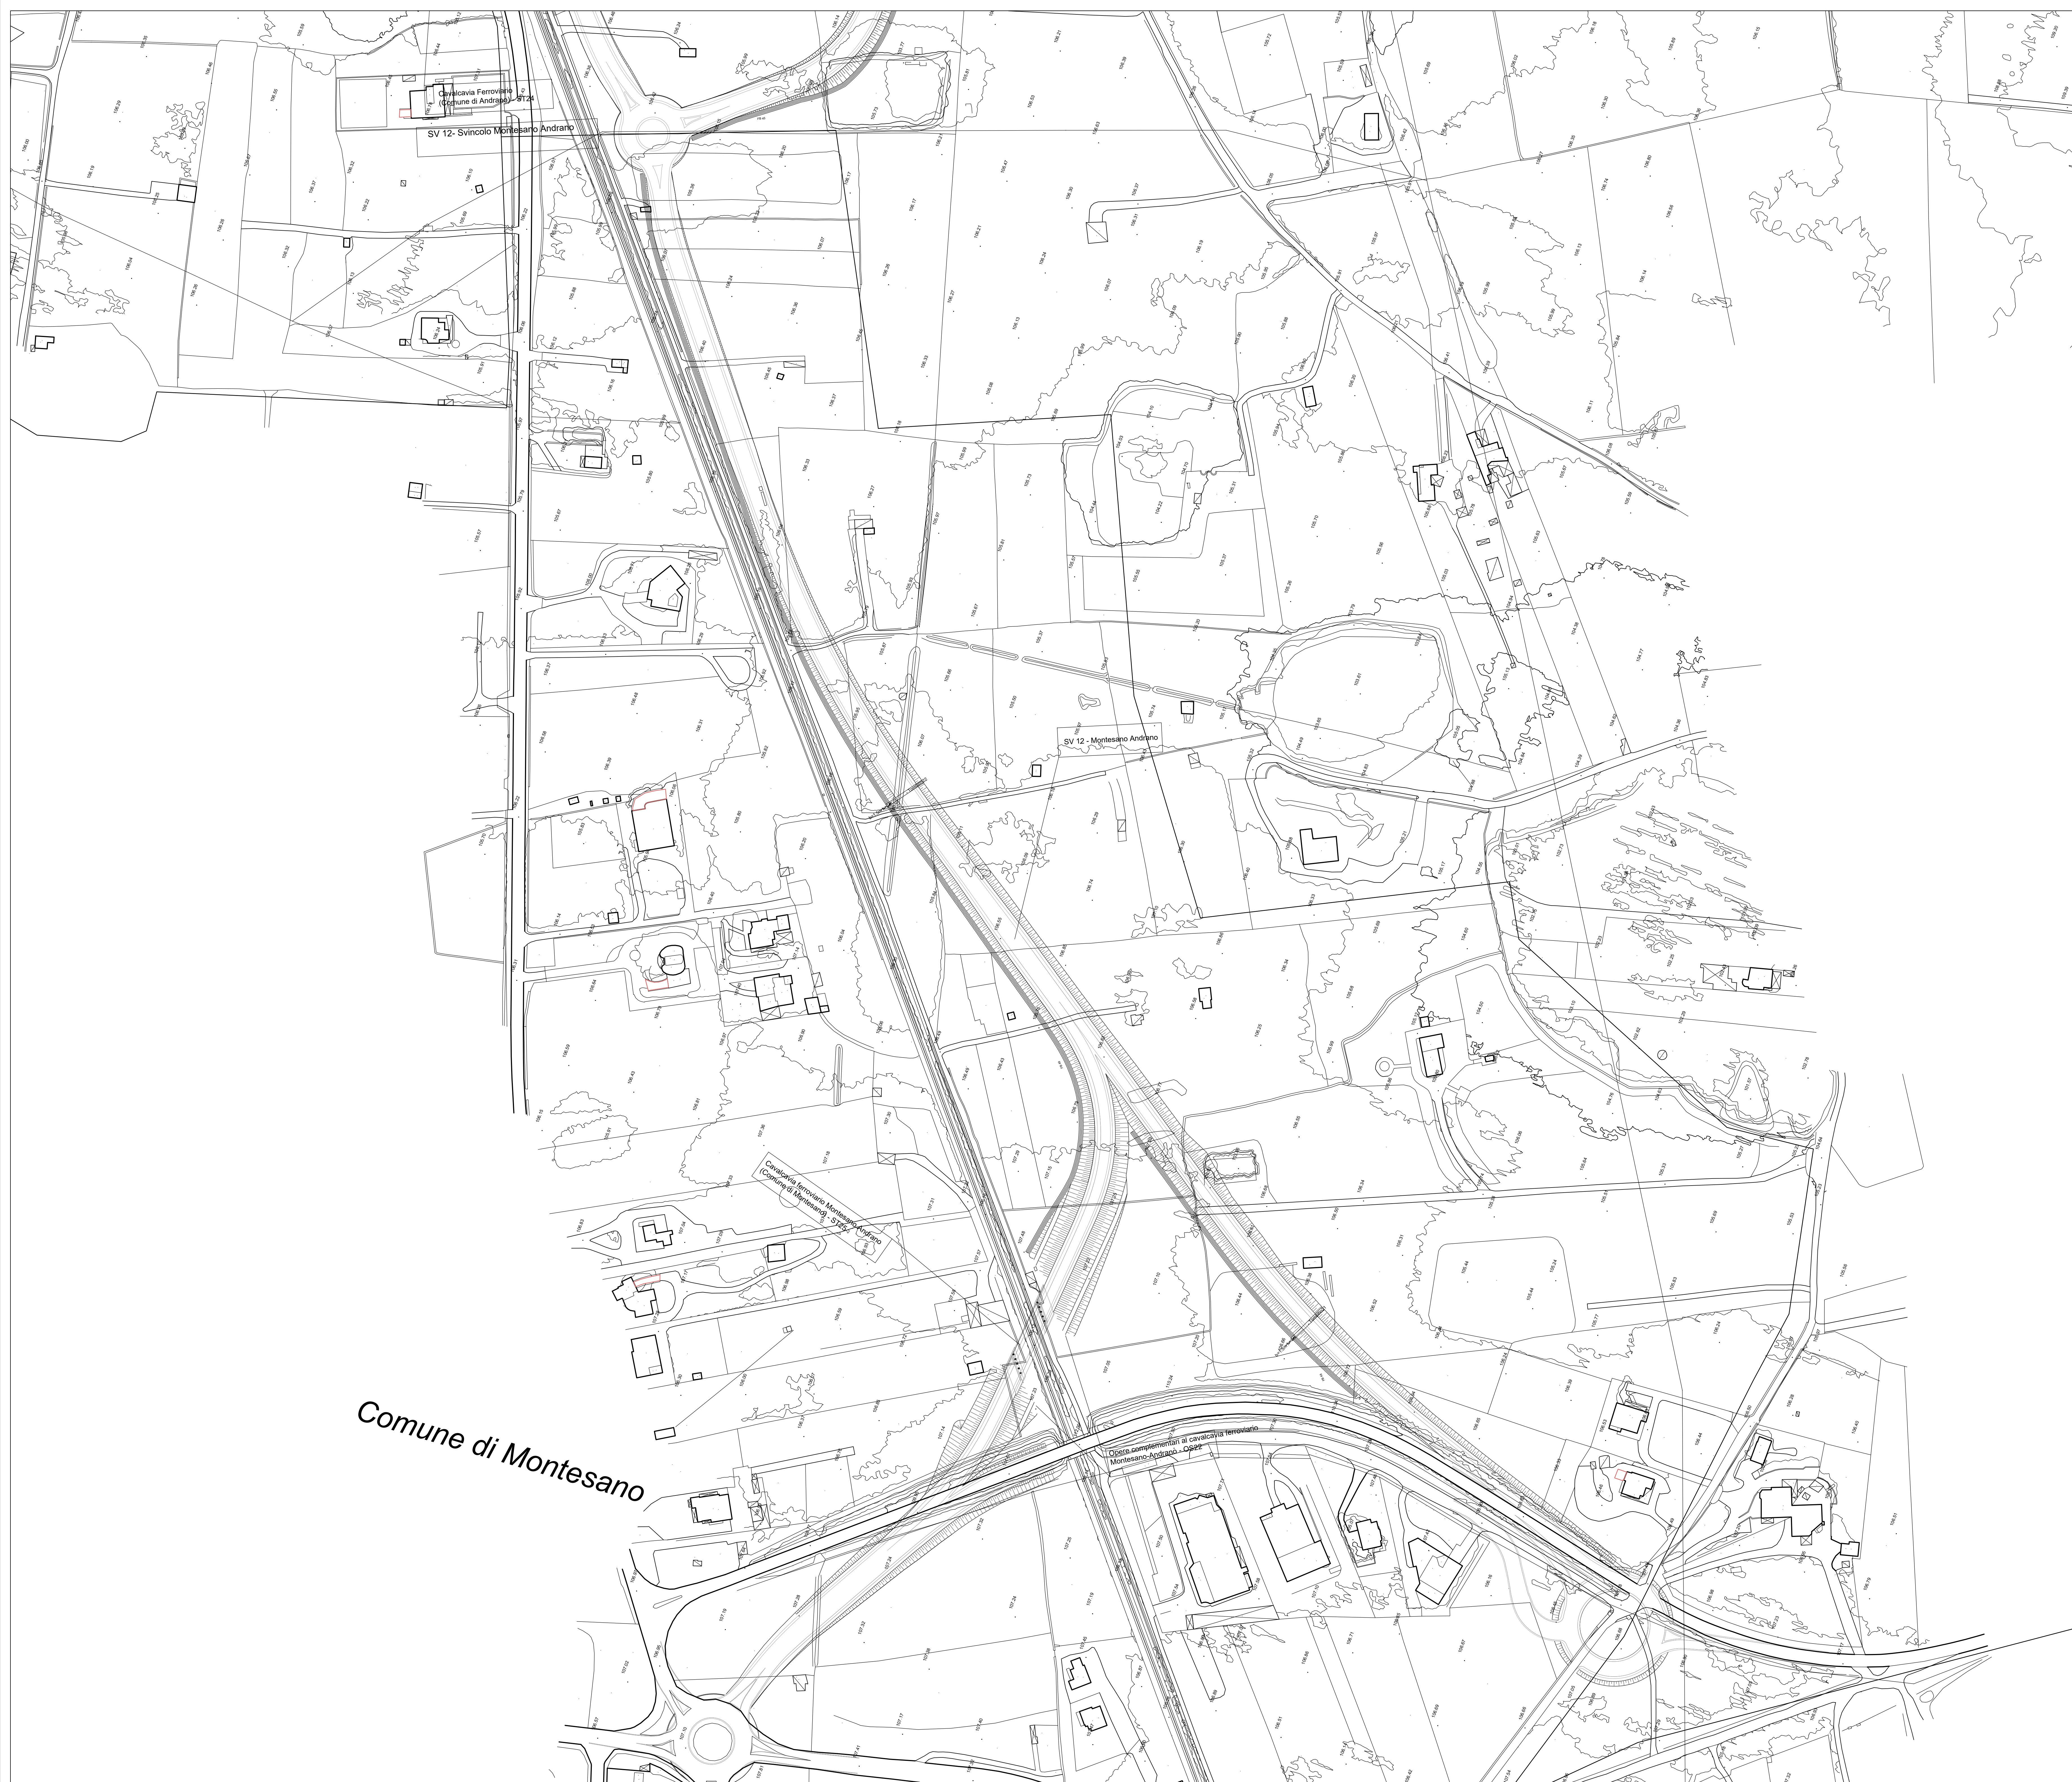

Direzione Progettazione e Realizzazione Lavori

CORRIDOIO PLURIMODALE ADRIATICO
ITINERARIO MAGLIE - SANTA MARIA DI LEUCA
S.S. N° 275 "DI S. MARIA DI LEUCA"
LAVORI DI AMMODERNAMENTO E ADEGUAMENTO ALLA SEZ. B DEL D.M. 5.11.2001
S.S. 16 dal km 0+000 al km 385+385 - S.S. 275 dal km 0+000 al km 374+000
1° Lotto: Dal Km 0+000 di prog. al Km 23+300 di prog.

PROGETTO DEFINITIVO

COD. BA283

PROGETTAZIONE: ANAS - STRUTTURA TERRITORIALE PUGLIA

I PROGETTISTI
Ing. Alberto SANCIVRO
Ing. Simone MARCELLO

COLLABORATORI
Geom. Andrea DELL'ANNA
Geom. Massimo MANTUANO
Geom. Giuseppe CALI'

ATTIVITA' DI SUPPORTO

I. COORDINATORE IN FASE DI PROGETTAZIONE
Ing. Alberto SANCIVRO

II. RESPONSABILE DEL PROCEDIMENTO
Ing. Gianfranco PAGLIACONA

RESPONSABILE PROJECT MANAGEMENT E PROGETTI SPECIALI
Ing. Nicola MARZI

II. COMMISSARIO STRAORDINARIO
Ing. Vincenzo MARZI

PROGETTO STRADALE - ASSE PRINCIPALE
PLANIMETRIA DI PROGETTO SU CARTOGRAFIA
Tav. 27 di 30 - da Pk 20+500.00 a Pk 21+600.00 FUORI ASSE

CODICE PROGETTO		NOME FILE		REVISIONE	SCALA:
PROGETTO	UN. PROJ. N. PROJ.	P00_PS00_TRA_PP27_C.dwg			
10503A	D 1701	CODICE ELAB. P00PS00TRAPE27		C	1:1000
C	REVISIONE DEL PROGETTO DEFINITIVO		Marzo 2022		
B	REVISIONE DEL PROGETTO DEFINITIVO DEL 2017		Giugno 2018		
A	REVISIONE DEL PROGETTO DEFINITIVO		Novembre 2017		
REV.	DESCRIZIONE	DATA	REDDATTO	VERIFICATO	APPROVATO