


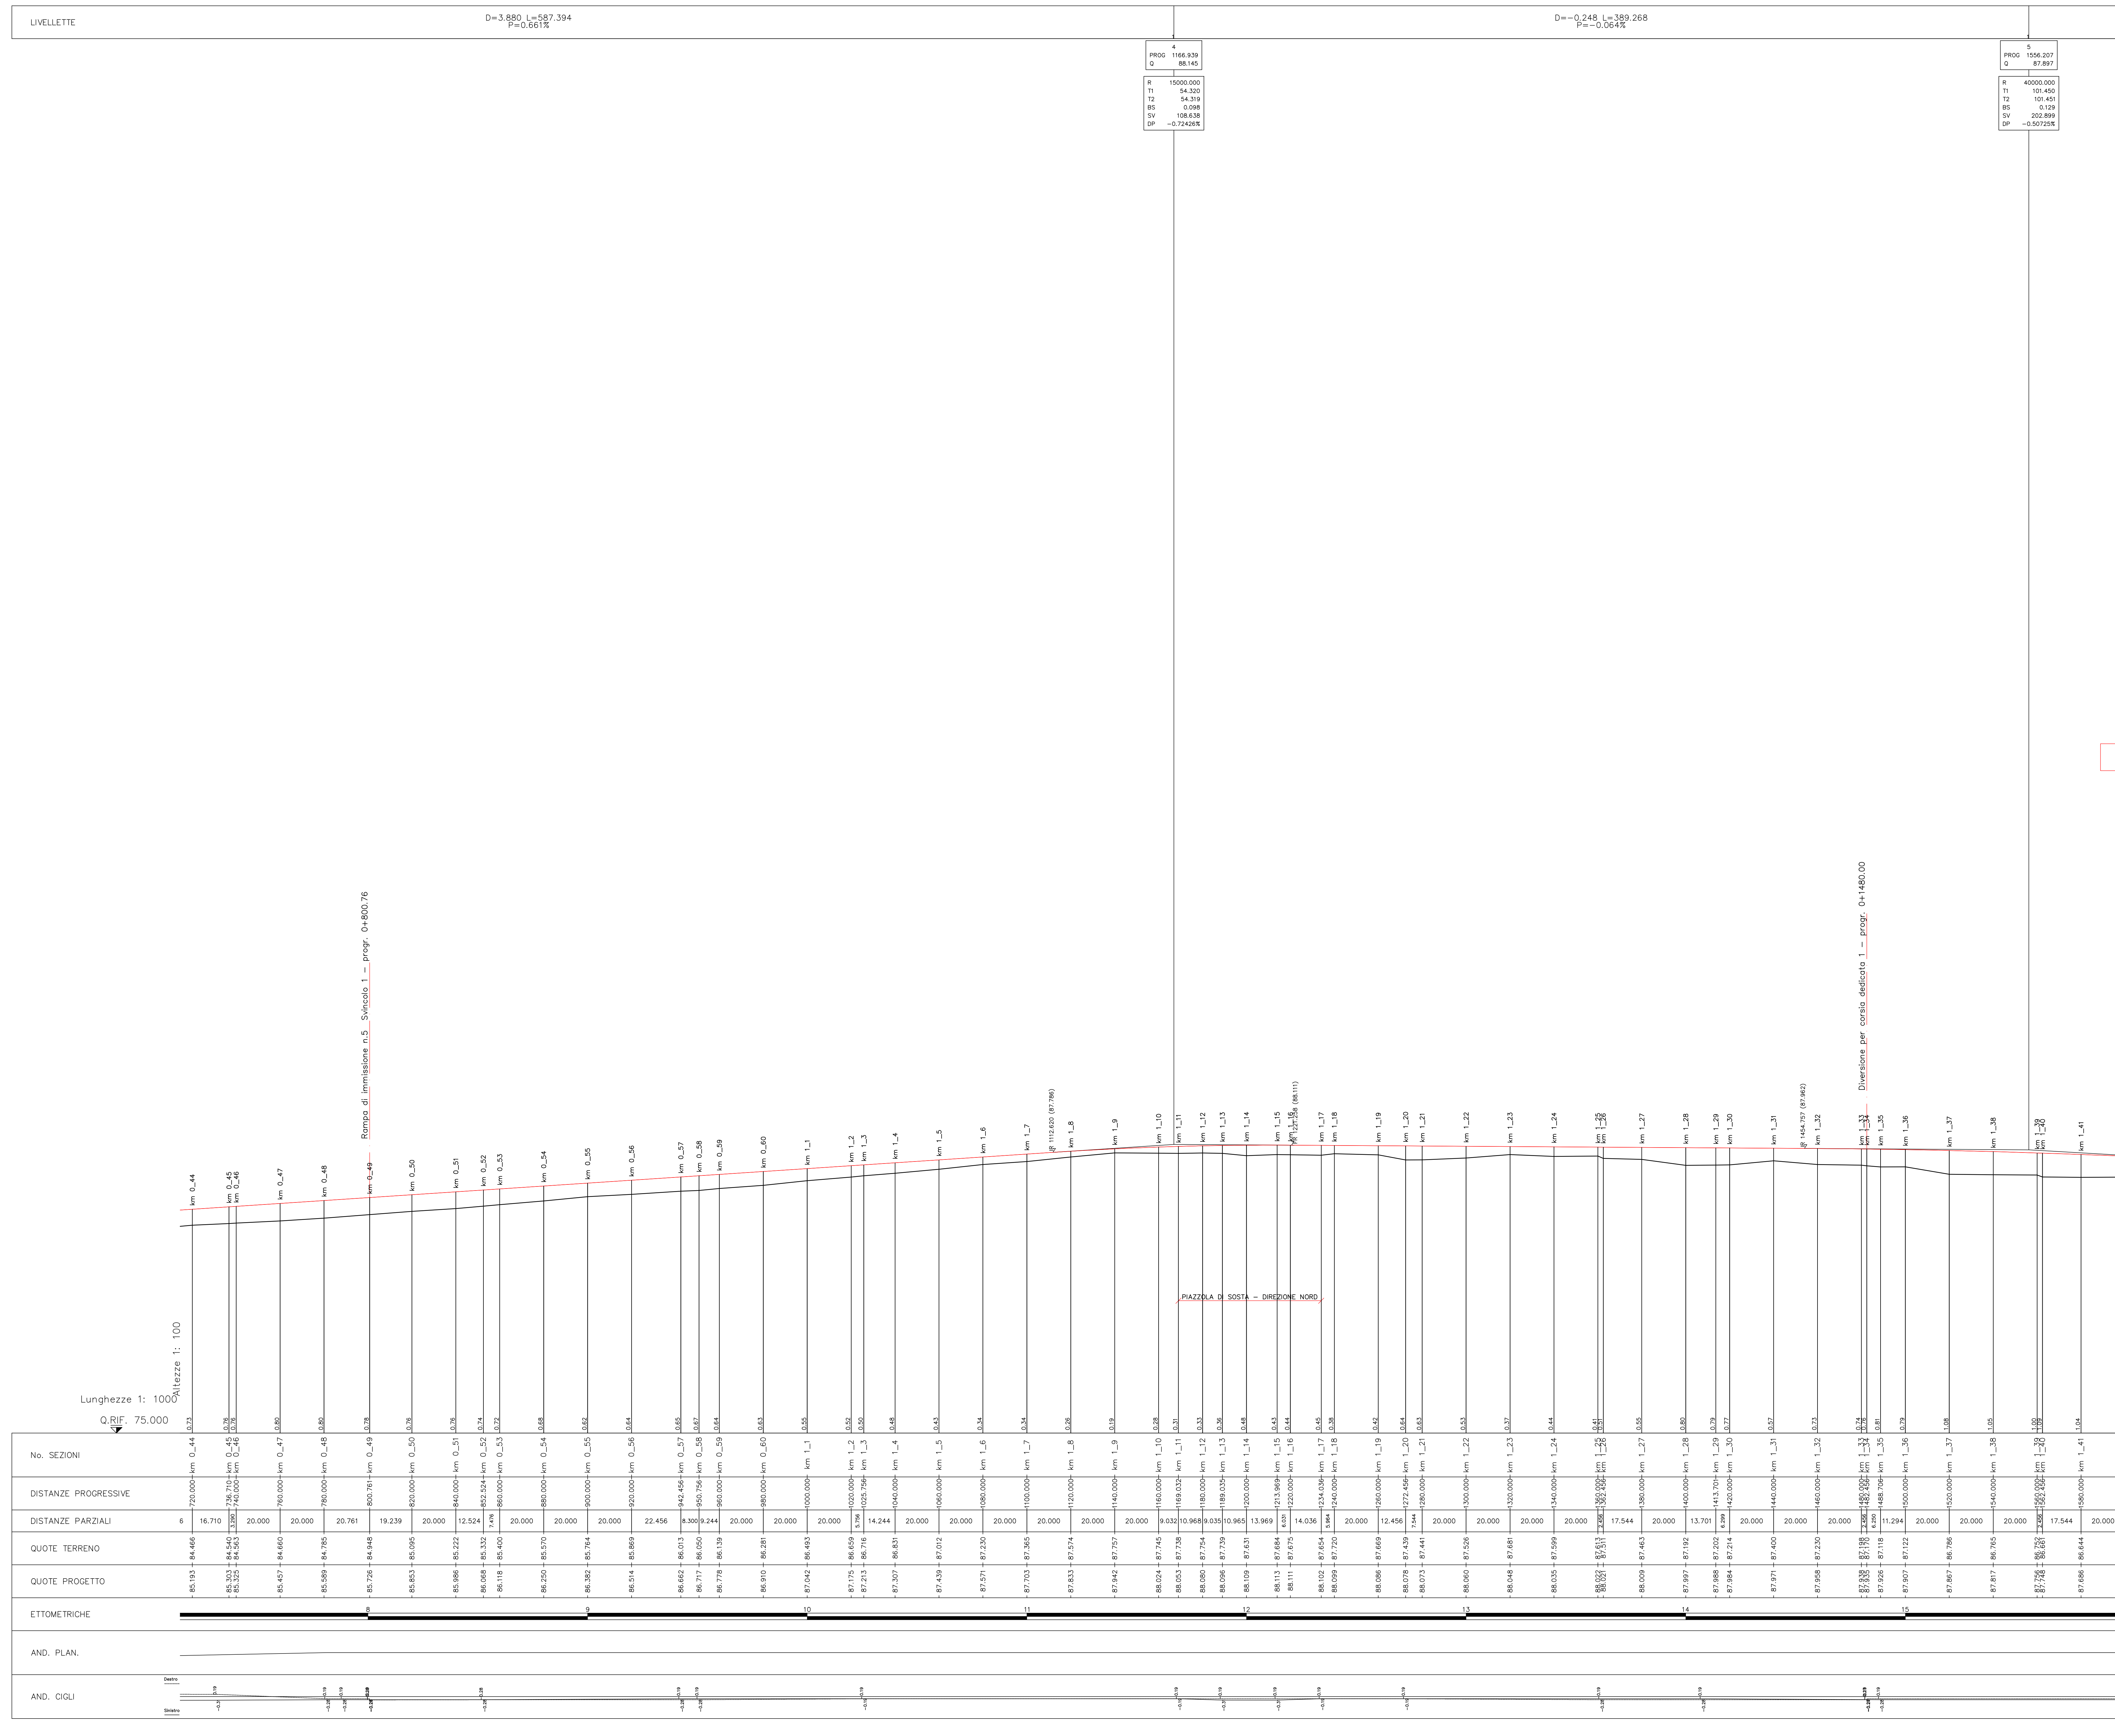

 Direzione Progettazione e Realizzazione Lavori										
CORRIDOIO PLURIMODALE ADRIATICO ITINERARIO MAGLIE - SANTA MARIA DI LEUCA S.S. N° 275 "DI S. MARIA DI LEUCA" LAVORI DI AMMODERNAMENTO E ADEGUAMENTO ALLA SEZ. B DEL D.M. 5.11.2001 S.S. 16 dal km 981+700 al km 985+386 - S.S. 275 dal Km 0+000 al km 37+000 1° Lotto: Dal Km 0+000 di prog. al Km 23+300 di prog.										
PROGETTO DEFINITIVO								COD. BA283		
APAS - STRUTTURA TERRITORIALE PUGLIA										
I PROGETTISTI Ing. Alberto SANCICHO – Progettista e Coordinatore Ing. Simone MASCIULLO – Progettista					ATTIVITA' DI SUPPORTO					
COLLABORATORI Geom. Andrea DELL'ANNA Geom. Massimo AMADIO Geom. Giuseppe CALO'					 – Traccato 80012 - 00186 (RM) - Via Salaria, 559 - Tel. 06/512101 P.IVA 01504560119 - C.F. 01504560119					
II. COORDINATORE IN FASE DI PROGETTAZIONE Ing. Alberto SANCICHO										
III. RESPONSABILE DEL PROCEDIMENTO Ing. Gianfranco PAGGIAROLA										
RESPONSABLE PROJECT MANAGEMENT E PROGETTI SPECIALI Ing. Niccolò MACI										
IV. COMMISSARIO STRAORDINARIO Ing. Vincenzo MARZI										
PROGETTO STRADALE ASSE PRINCIPALE PROFILO LONGITUDINALE – TAVOLA 2 – DA Pr 0+760 A Pr 1+560										
CODICE PROGETTO				NOME FILE				REVISIONE		SCALA:
PROGETTO L0030A	EV. PROJ. 0	N. PROJ. 1701	CODICE ELAB. P00P	P00P	S000	T001	F002	C	1:1000/100	
C REVISIONE DEL PROGETTO DEFINITIVO								Marzo 2022		
B REVISIONE DEL PROGETTO DEFINITIVO DEL 2017								Giugno 2018		
A REVISIONE DEL PROGETTO DEFINITIVO								Novembre 2017		
REV.	DESCRIZIONE			DATA	REDDATO	VERIFICATO	APPROVATO			