


14
PROG 6682.152
Q 80.574

R	113000.000
T1	399.413
T2	399.413
BS	0.708
SV	798.820
DP	0.70692%

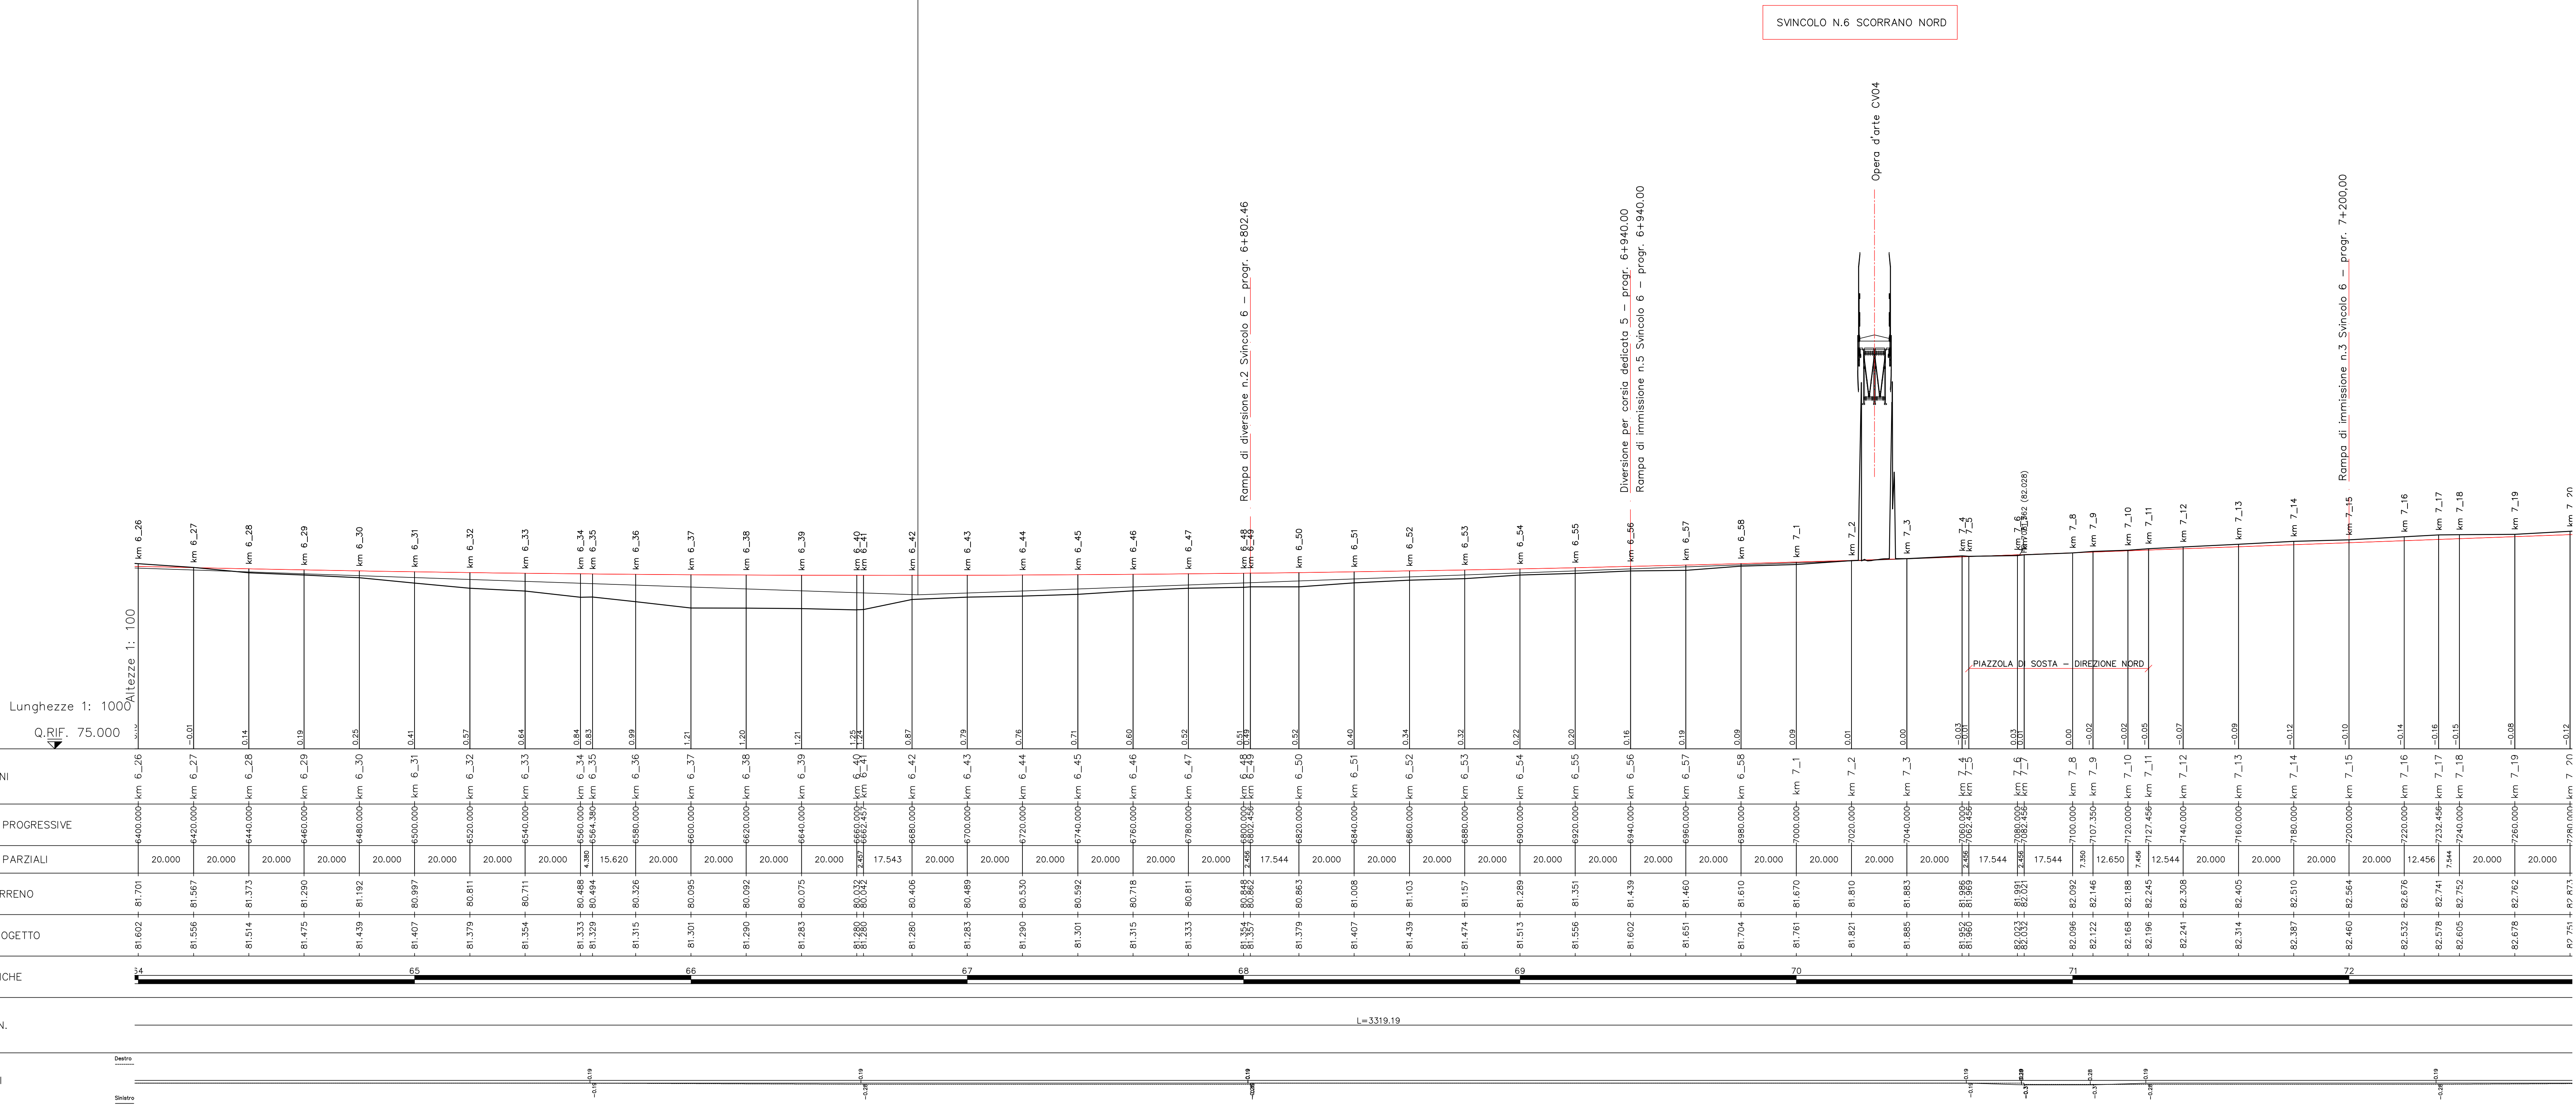

 GRUPPO FS ITALIANE	Direzione Progettazione e Realizzazione Lavori																	
CORRIDOIO PLURIMODALE ADRIATICO ITINERARIO MAGLIE - SANTA MARIA DI LEUCA S.S. N° 275 "DI S. MARIA DI LEUCA" LAVORI DI AMMODERNAMENTO E ADEGUAMENTO ALLA SEZ. B DEL D.M. 5.11.2001 S.S. 16 dal km 981+700 al km 985+386 - S.S. 275 dal Km 0+000 al km 37+000 1° Lotto: Dal Km 0+000 di prog. al Km 23+300 di prog.																		
PROGETTO DEFINITIVO	COD. BA283																	
PROGETTAZIONE: ANAS - STRUTTURA TERRITORIALE PUGLIA																		
I PROGETTISTI Ing. Alberto SANCHIRICO - Progettista e Coordinatore Ing. Simone MASCIULLO - Progettista COLLABORATORI Geom. Andrea DELL'ANNA Geom. Massimo MARTINO Geom. Giuseppe CALO'	ATTIVITA' DI SUPPORTO  Gestione Appalti e Management s.r.l. Società di Ingegneria Via S. Maria delle Grazie, 10 - 70121 Bari (BA) P.IVA 02045420723 -- Tracciato																	
I COORDINATORE IN FASE DI PROGETTAZIONE Ing. Alberto SANCHIRICO																		
IL RESPONSABILE DEL PROCEDIMENTO Ing. Gianfranco PAGLIUCCIA																		
RESPONSABILE PROJECT MANAGEMENT E PROGETTI SPECIALI Ing. Niccolò MARI																		
IL CONSIGLIERO STRATEGICO Ing. Vincenzo MARI																		
PROGETTO STRADALE ASSE PRINCIPALE PROFILO LONGITUDINALE - TAVOLA 9 - DA PR 6+440 A PR 7+240																		
<table border="1" style="width: 100%; border-collapse: collapse;"> <tr> <th style="width: 30%;">CODICE PROGETTO</th> <th style="width: 40%;">NOME FILE</th> <th style="width: 15%;">REVISIONE</th> <th style="width: 15%;">SCALA:</th> </tr> <tr> <td style="text-align: center;"> PROGETTO L.V. PROG. N. PROG. 1 2 3 4 </td> <td style="text-align: center;"> POO_PSOO_TRA_FP09_C_dwg COBEX ELAB. P00 P000 P001 P009 </td> <td style="text-align: center;"> C </td> <td style="text-align: center;"> 1:1000/1000 </td> </tr> </table>		CODICE PROGETTO	NOME FILE	REVISIONE	SCALA:	PROGETTO L.V. PROG. N. PROG. 1 2 3 4	POO_PSOO_TRA_FP09_C_dwg COBEX ELAB. P00 P000 P001 P009	C	1:1000/1000									
CODICE PROGETTO	NOME FILE	REVISIONE	SCALA:															
PROGETTO L.V. PROG. N. PROG. 1 2 3 4	POO_PSOO_TRA_FP09_C_dwg COBEX ELAB. P00 P000 P001 P009	C	1:1000/1000															
<table border="1" style="width: 100%; border-collapse: collapse;"> <tr> <th style="width: 5%;">C</th> <th style="width: 75%;">REVISIONE DEL PROGETTO DEFINITIVO</th> <th style="width: 20%;">Data</th> </tr> <tr> <td style="text-align: center;">B</td> <td>REVISIONE DEL PROGETTO DEFINITIVO DEL 2017</td> <td style="text-align: center;">Giugno 2018</td> </tr> <tr> <td style="text-align: center;">A</td> <td>REVISIONE DEL PROGETTO DEFINITIVO</td> <td style="text-align: center;">Novembre 2017</td> </tr> </table>	C	REVISIONE DEL PROGETTO DEFINITIVO	Data	B	REVISIONE DEL PROGETTO DEFINITIVO DEL 2017	Giugno 2018	A	REVISIONE DEL PROGETTO DEFINITIVO	Novembre 2017	<table border="1" style="width: 100%; border-collapse: collapse;"> <tr> <th style="width: 25%;">DATA</th> <th style="width: 25%;">REDATTO</th> <th style="width: 25%;">VERIFICATO</th> <th style="width: 25%;">APPROVATO</th> </tr> <tr> <td style="height: 40px;"></td> <td></td> <td></td> <td></td> </tr> </table>	DATA	REDATTO	VERIFICATO	APPROVATO				
C	REVISIONE DEL PROGETTO DEFINITIVO	Data																
B	REVISIONE DEL PROGETTO DEFINITIVO DEL 2017	Giugno 2018																
A	REVISIONE DEL PROGETTO DEFINITIVO	Novembre 2017																
DATA	REDATTO	VERIFICATO	APPROVATO															