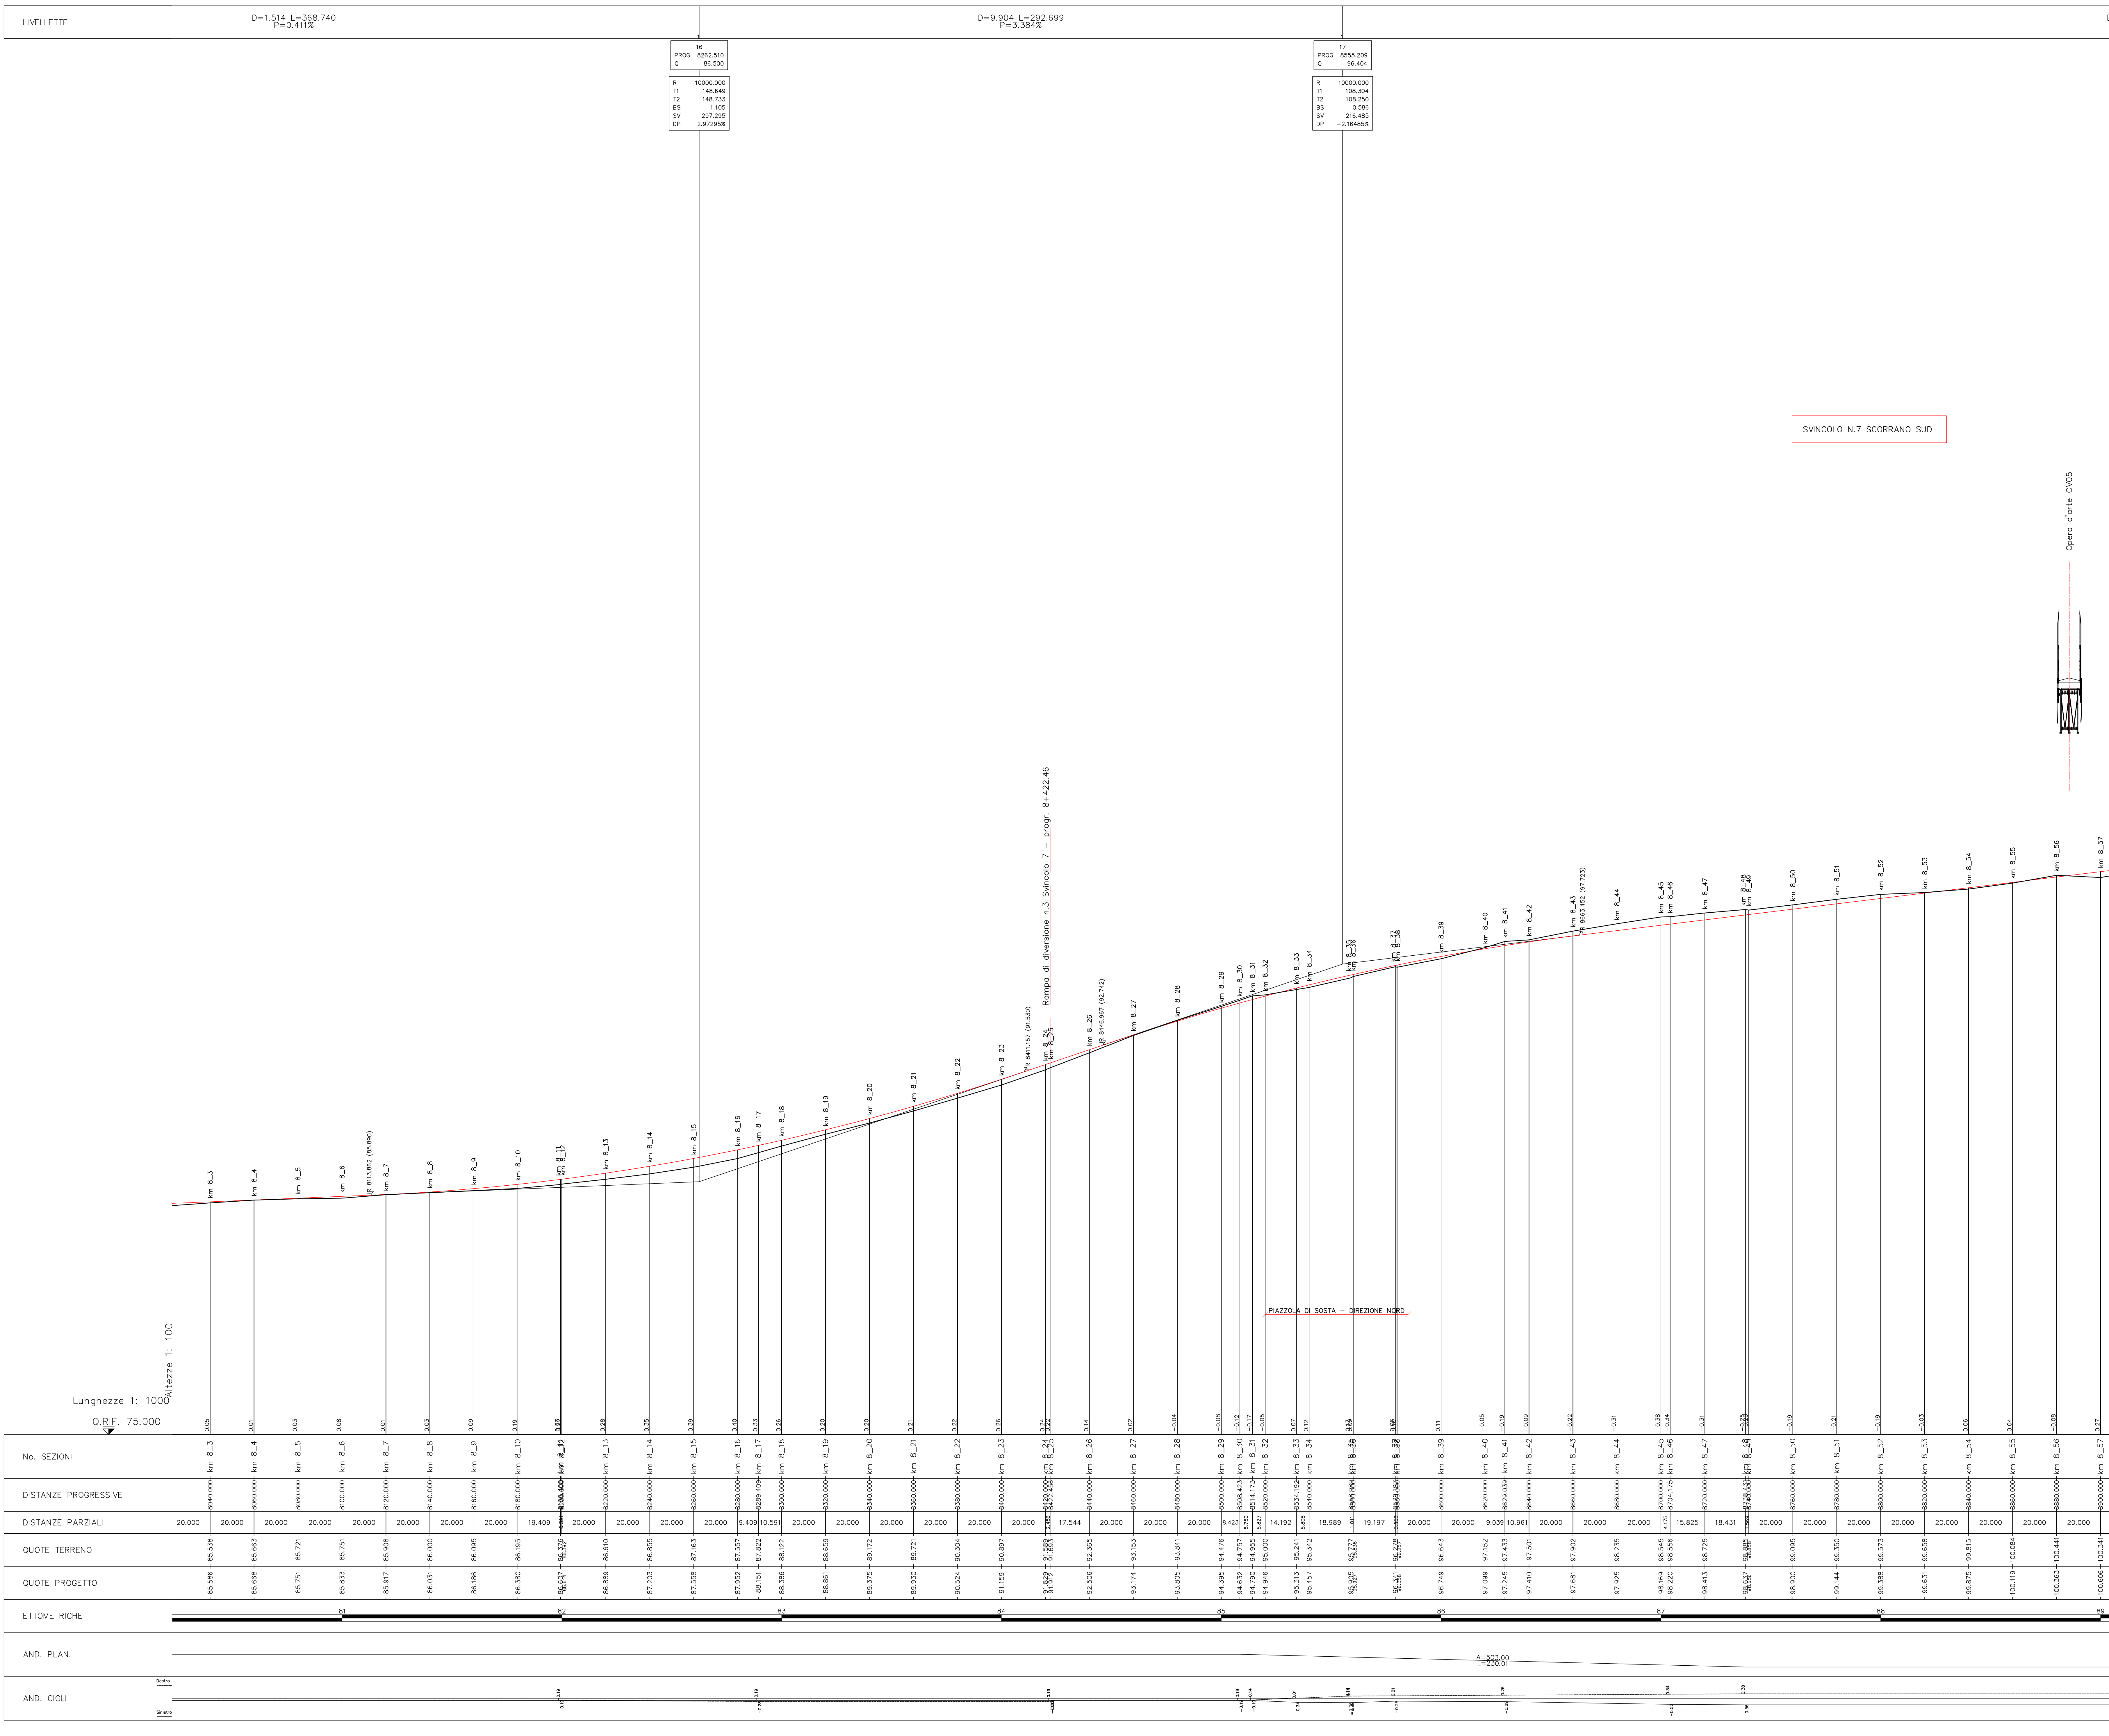


		Direzione Progettazione e Realizzazione Lavori	
CORRIDOIO PLURIMODALE ADRIATICO ITINERARIO MAGLIE - SANTA MARIA DI LEUCA S.S. N° 275 "DI S. MARIA DI LEUCA" LAVORI DI AMMODERNAMENTO E ADEGUAMENTO ALLA SEZ. B DEL D.M. 5.11.2001 S.S. 16 dal km 981+700 al km 985+386 - S.S. 275 dal Km 0+000 al km 37+000 1° Lotto: Dal Km 0+000 di prog. al Km 23+300 di prog.			
PROGETTO DEFINITIVO			COD. BA283
PROGETTAZIONE: ANAS - STRUTTURA TERRITORIALE PUGLIA			
I PROGETTISTI Ing. Alberto SANCARECCHI – Progettista e Coordinatore Ing. Simone MANGIOLLO – Progettista		ATTIVITA' DI SUPPORTO  Società di Ingegneria Sede Legale: Roma, Via Salaria 174 - Tel. 06 49411 P.ia Operativa: Roma, Via Salaria 174 - Tel. 06 49411	
COLLABORATORI: Geom. Andrea DELL'ANNA Geom. Massimo MARINONI Geom. Giuseppe CALO'		– Tracciato	
II. COORDINATORE IN FASE DI PROGETTAZIONE Ing. Alberto SANDROCCHI			
III. RESPONSABILE DEL PROCEDIMENTO Ing. Giustino FAGLIUZZA			
RESPONSABLE PROJECT MANAGEMENT E PROGETTI SPECIALI Ing. Nicolo MARZI			
III. CONVEGNERO STRAORDINARIO Ing. Vincenzo MARZI			
PROGETTO STRADALE ASSE PRINCIPALE PROFILO LONGITUDINALE – TAVOLA 11 – DA Pr 8+060 A Pr 8+860			
CODICE PROGETTO PROGETTO LIV. PROG. N. PROG. C 0033A 0 1701		NOME FILE P00_P500_TRA_FP11_c.dwg CODICE ELAB. P00 P500 TRA FP11	
		REVISIONE	SCALA: 1:1000/100
C REVISIONE DEL PROGETTO DEFINITIVO		Marzo 2022	
B REVISIONE DEL PROGETTO DEFINITIVO DEL 2017		Giugno 2018	
A REVISIONE DEL PROGETTO DEFINITIVO		Novembre 2017	
REV.	DESCRIZIONE	DATA	REDDATO VERIFICATO APPROVATO