


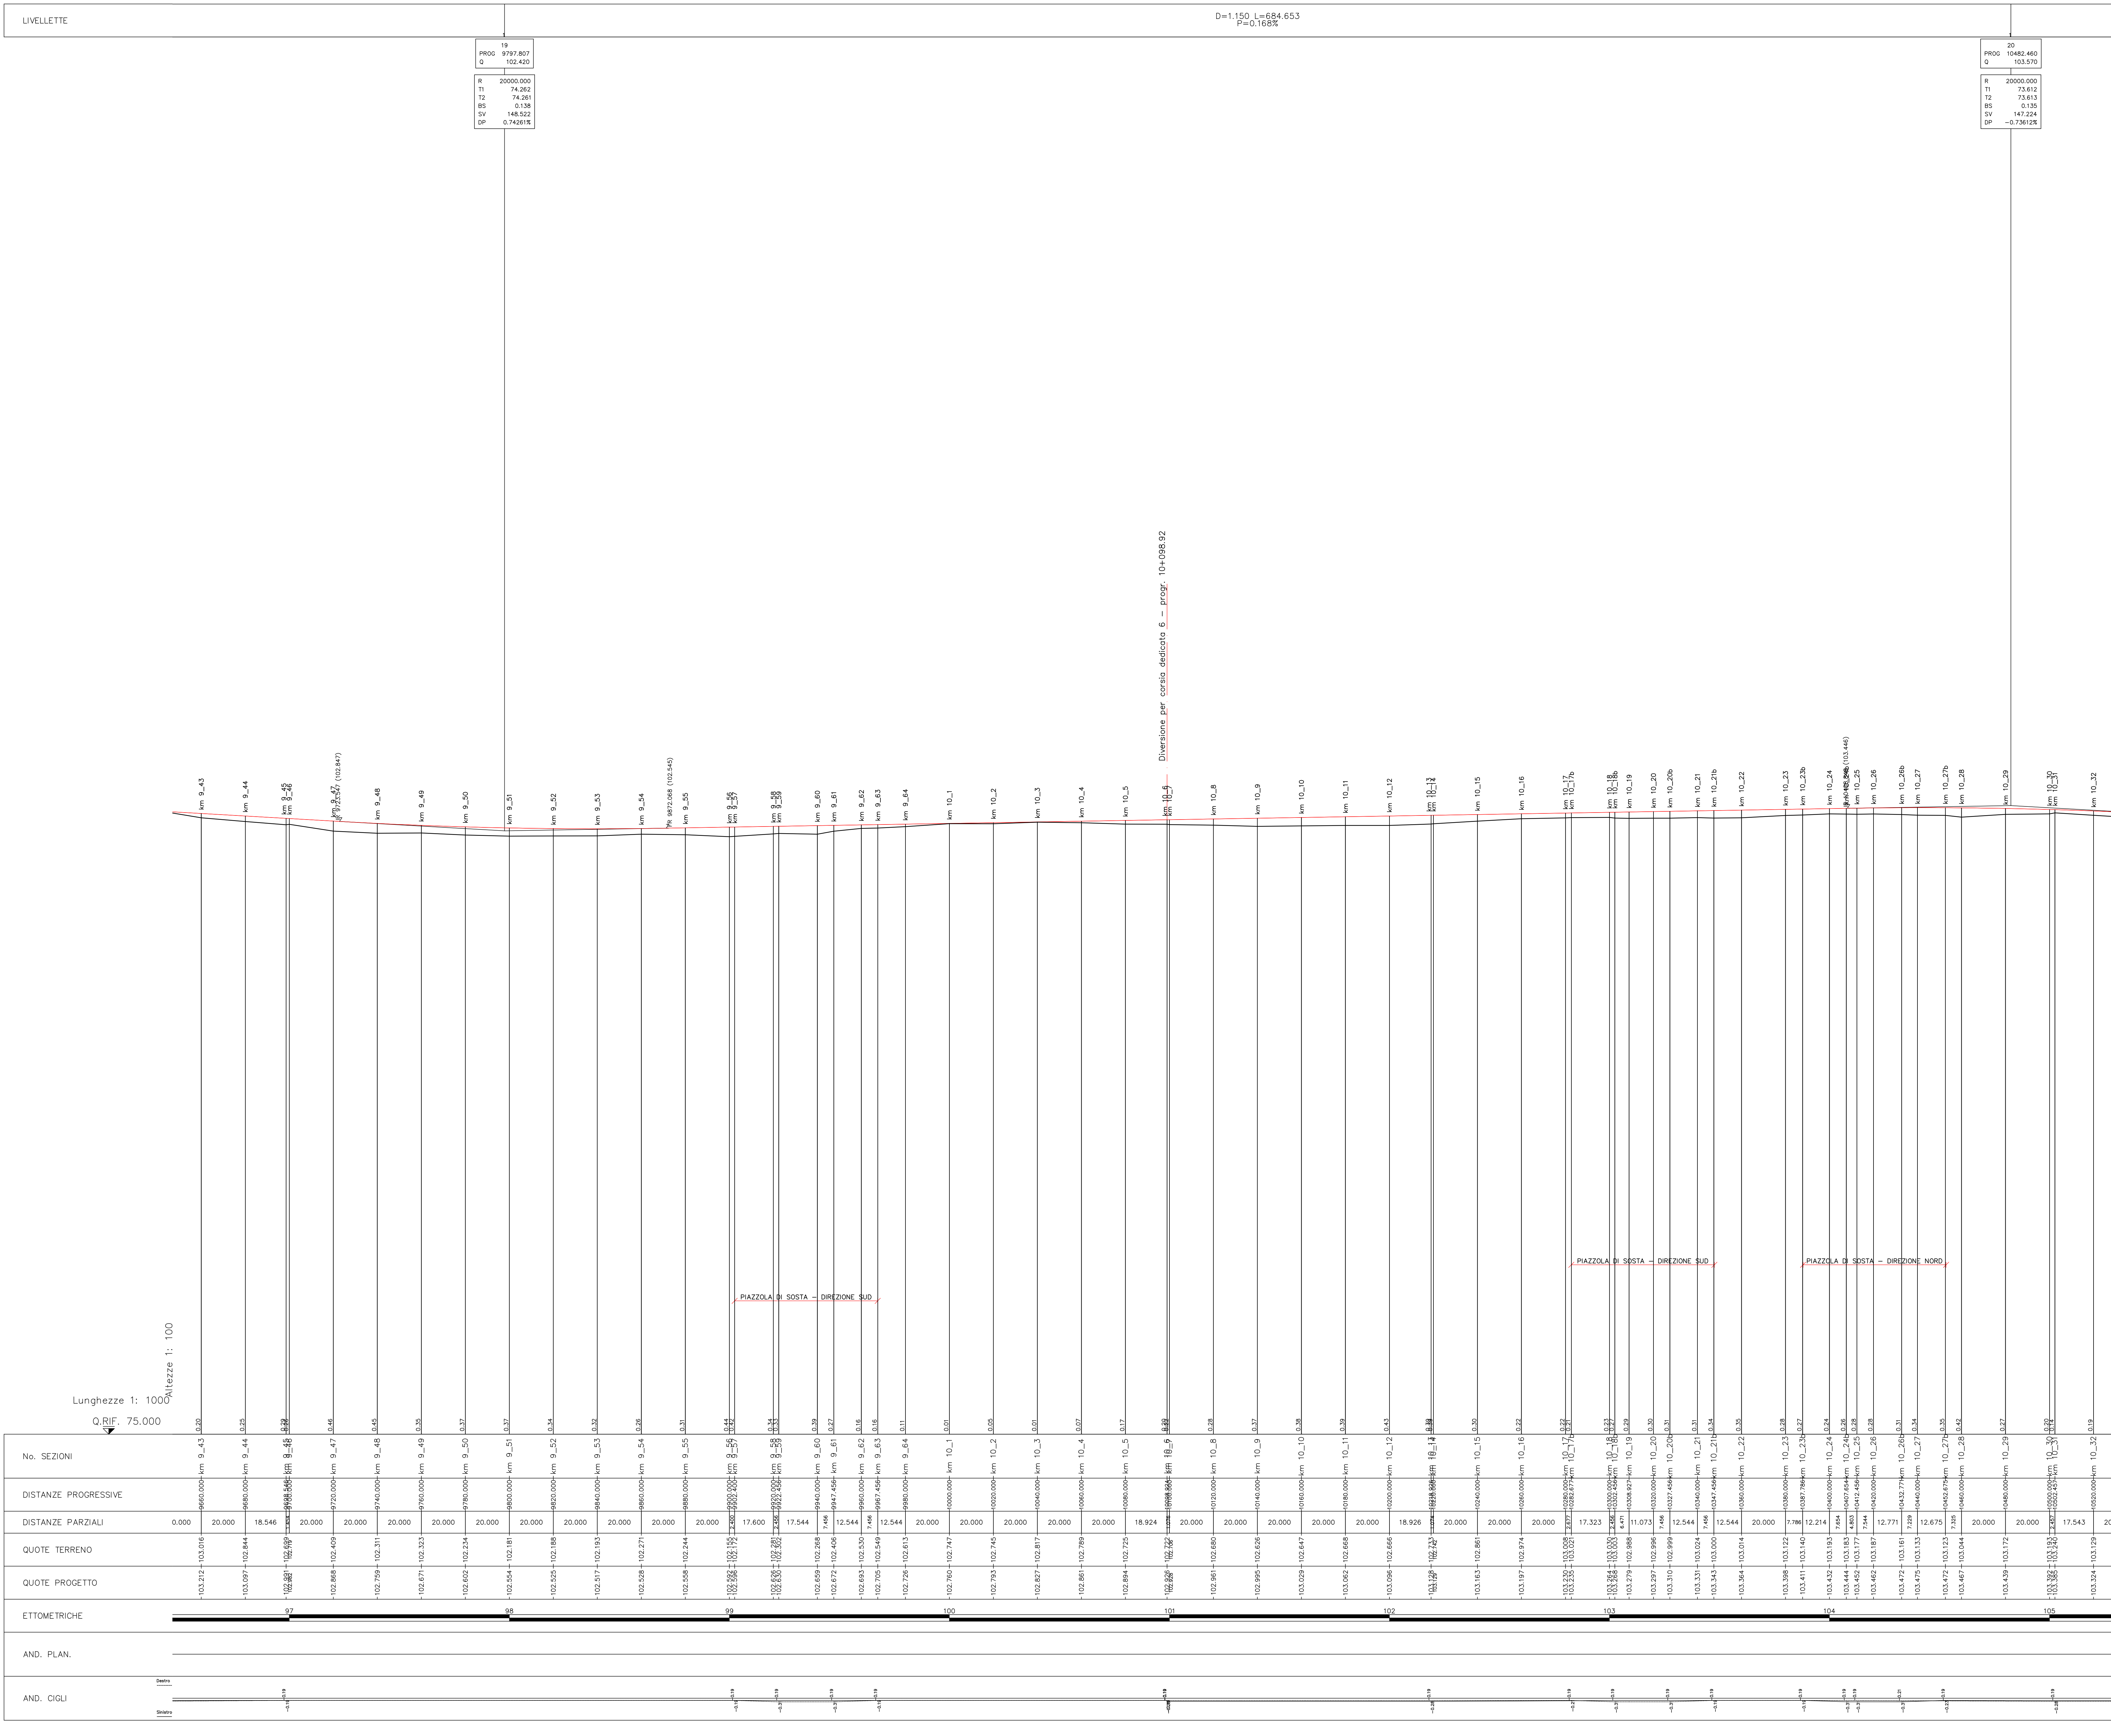

 GRUPPO FS ITALIANE		Direzione Progettazione e Realizzazione Lavori	
CORRIDOIO PLURIMODALE ADRIATICO ITINERARIO MAGLIE - SANTA MARIA DI LEUCA S.S. N° 275 "DI S. MARIA DI LEUCA" LAVORI DI AMMODERNAMENTO E ADEGUAMENTO ALLA SEZ. B DEL D.M. 5.11.2001 S.S. 16 dal km 981+700 al km 985+386 - S.S. 275 dal km 0+000 al km 37+000 1° Lotto: Dal Km 0+000 di prog. al Km 23+300 di prog.			
PROGETTO DEFINITIVO			COD. BA283
PROGETTAZIONE: ANAS - STRUTTURA TERRITORIALE PUGLIA			
I. PROGETTISTI Ing. Alberto SANCIROIO – Progettista e Coordinatore Ing. Simone MANGIULLO – Progettista COLLABORATORI Geom. Andrea DELL'ANNA Geom. Massimo MARTINO Geom. Giuseppe GALO'		ATTIVITA' DI SUPPORTO  Gestione Appalti Management S.r.l. Società di Ingegneria Via degli Alpini, 10 - 70139 Bari (Bari) Tel. 080/5400000 - Fax 080/5400001 P.IVA 02070850725 – Tracciata	
II. COORDINATORE IN FASE DI PROGETTAZIONE Ing. Alberto SANCIROIO			
III. RESPONSABILE DEL PROCEDIMENTO Ing. Gianfranco PASQUALUGA			
RESPONSABILE PROJECT MANAGEMENT E PROGETTI SPECIALI Ing. Riccardo MEO			
IV. CONFERMATARIO STRUTTURINARIO Ing. Vincenzo MEO			
PROGETTO STRADALE ASSE PRINCIPALE PROFILO LONGITUDINALE – TAVOLA 13 – DA Pr 9+680 A Pr 10+500			
CODICE PROGETTO PROGETTO LIV. PROG. N. PROG. L0503A D 1701		NOME FILE P00_P500_TRA_FP13_C.dwg CODICE CLASSE P00P5000TRAFFP13	
		REVISIONE C	SCALA: 1:1000/100
B REVISIONE DEL PROGETTO DEFINITIVO		Marzo 2022	
C REVISIONE DEL PROGETTO DEFINITIVO DEL 2017		Giugno 2018	
A REVISIONE DEL PROGETTO DEFINITIVO		Novembre 2017	
REV.	DESCRIZIONE	DATA	REDATTO VERIFICATO APPROVATO