


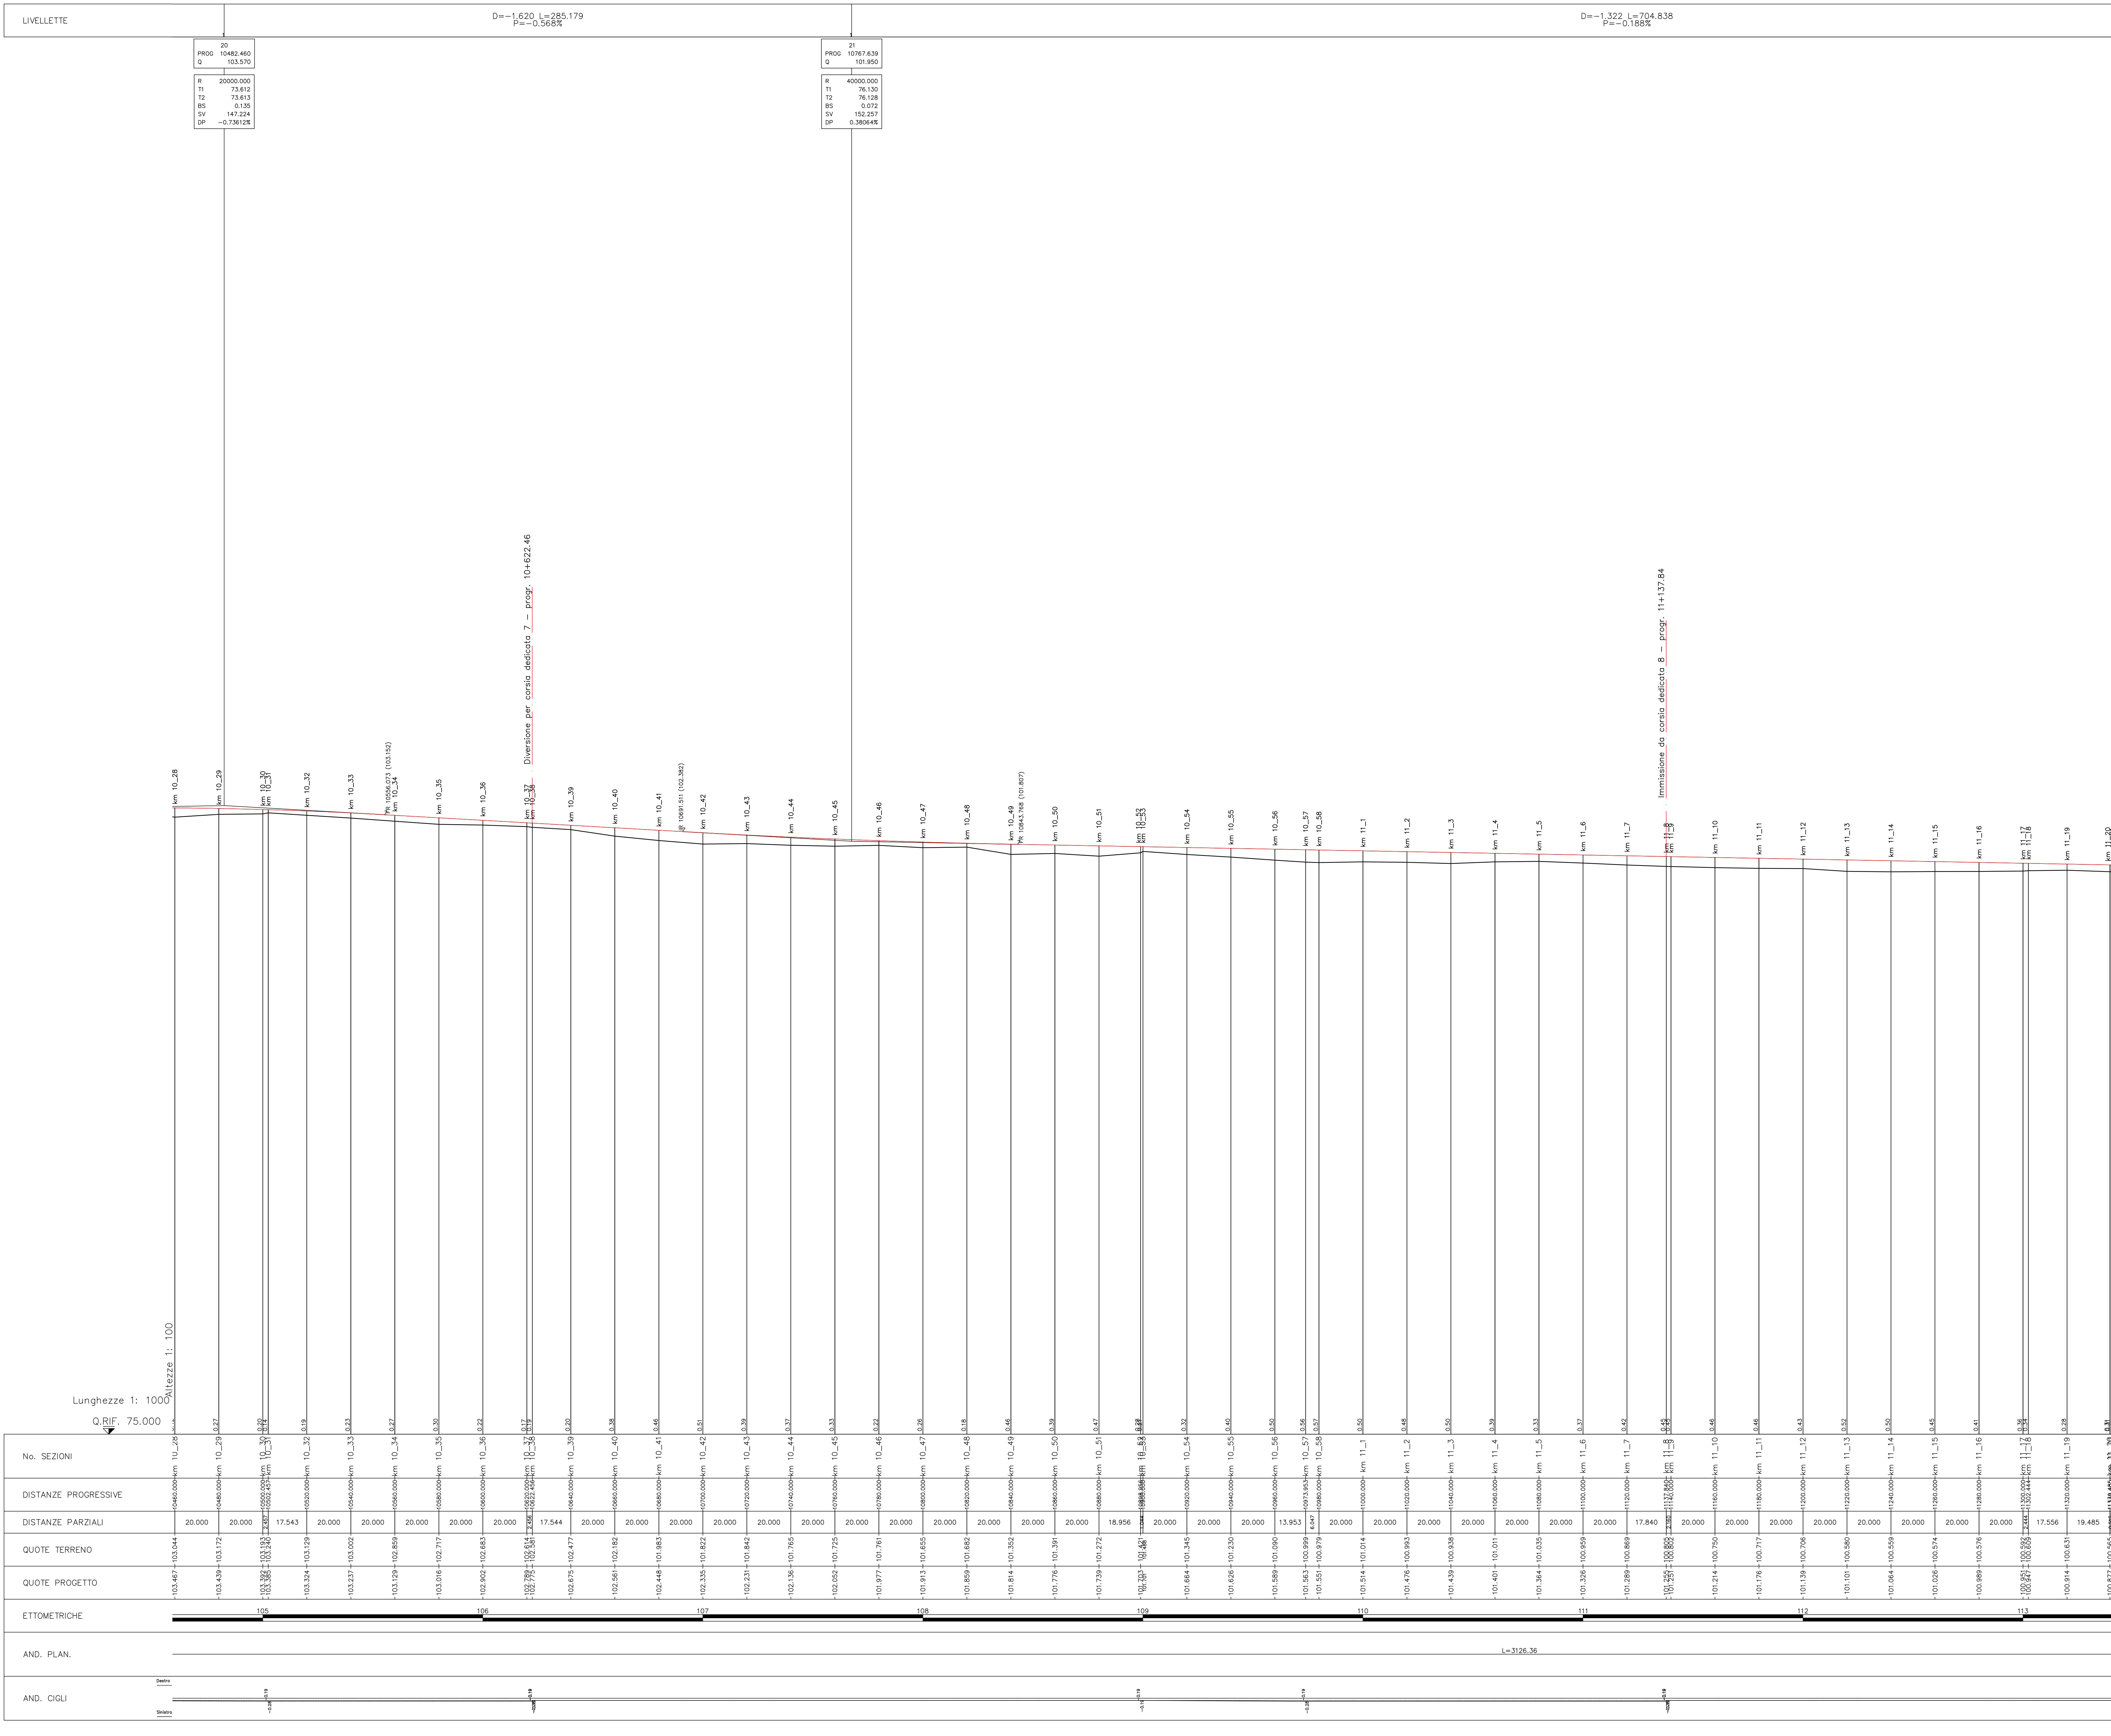

 GRUPPO FS ITALIANE	Direzione Progettazione e Realizzazione Lavori										
CORRIDOIO PLURIMODALE ADRIATICO ITINERARIO MAGLIE - SANTA MARIA DI LEUCA S.S. N° 275 "DI S. MARIA DI LEUCA" LAVORI DI AMMODERNAMENTO E ADEGUAMENTO ALLA SEZ. B DEL D.M. 5.11.2001 S.S. 16 dal km 981+700 al km 985+386 - S.S. 275 dal Km 0+000 al km 37+000 1° Lotto: Dal Km 0+000 di prog. al Km 23+300 di prog.											
PROGETTO DEFINITIVO		COD. BA283									
PROGETTAZIONE: ARAS - STRUTTURA TERRITORIALE PUGLIA											
I. PROGETTISTI Ing. Alberto SANDRICO — Progettista e Coordinatore Ing. Simone MASOLUCCI — Progettista	 — Tracciato Sede Legale: Roma, Via del Corso, 319 P.IVA 01500001000 - Tel. 06/4780111 P.01500001000/0001/0001/0001/0001										
COLLABORATORI Geom. Andrea DELL'ANNA Geom. Massimo IEROTTO Geom. Giuseppe CALO'											
II. COORDINATORE IN FASE DI PROGETTAZIONE Ing. Alberto SANDRICO											
III. RESPONSABILE DEL PROCEDIMENTO Ing. Gianfranco FREGIARAJA											
RESPONSABLE PROJECT MANAGEMENT E PROGETTI SPECIALI Ing. Nicolo' MARCI											
IV. COMMISSARIO STRAORDINARIO Ing. Vincenzo MARCI											
PROGETTO STRADALE ASSE PRINCIPALE PROFILO LONGITUDINALE — TAVOLA 14 — DA Pr 10+500 A Pr 11+300											
CODICE PROGETTO <table border="1" style="width: 100%; border-collapse: collapse; font-family: monospace; font-size: 1.2em;"> <tr> <td style="padding: 2px;">L0503A</td> <td style="padding: 2px;">0</td> <td style="padding: 2px;">1701</td> </tr> </table>	L0503A	0	1701	NOME FILE P00_P500_TRA_FP14_C.dwg CODICE ELAB. <table border="1" style="width: 100%; border-collapse: collapse; font-family: monospace; font-size: 1.2em;"> <tr> <td style="padding: 2px;">P00</td> <td style="padding: 2px;">P500</td> <td style="padding: 2px;">TRA</td> <td style="padding: 2px;">FP14</td> </tr> </table>	P00	P500	TRA	FP14	REVISIONE <table border="1" style="width: 100%; border-collapse: collapse; font-family: monospace; font-size: 1.2em;"> <tr> <td style="padding: 2px;">C</td> </tr> </table>	C	SCALA: 1:1000/100
L0503A	0	1701									
P00	P500	TRA	FP14								
C											
C	REVISIONE DEL PROGETTO DEFINITIVO	Marzo 2022									
B	REVISIONE DEL PROGETTO DEFINITIVO DEL 2017	Giugno 2018									
A	REVISIONE DEL PROGETTO DEFINITIVO	Novembre 2017									
REV.	DESCRIZIONE	DATA	REDATTO VERIFICATO APPROVATO								