


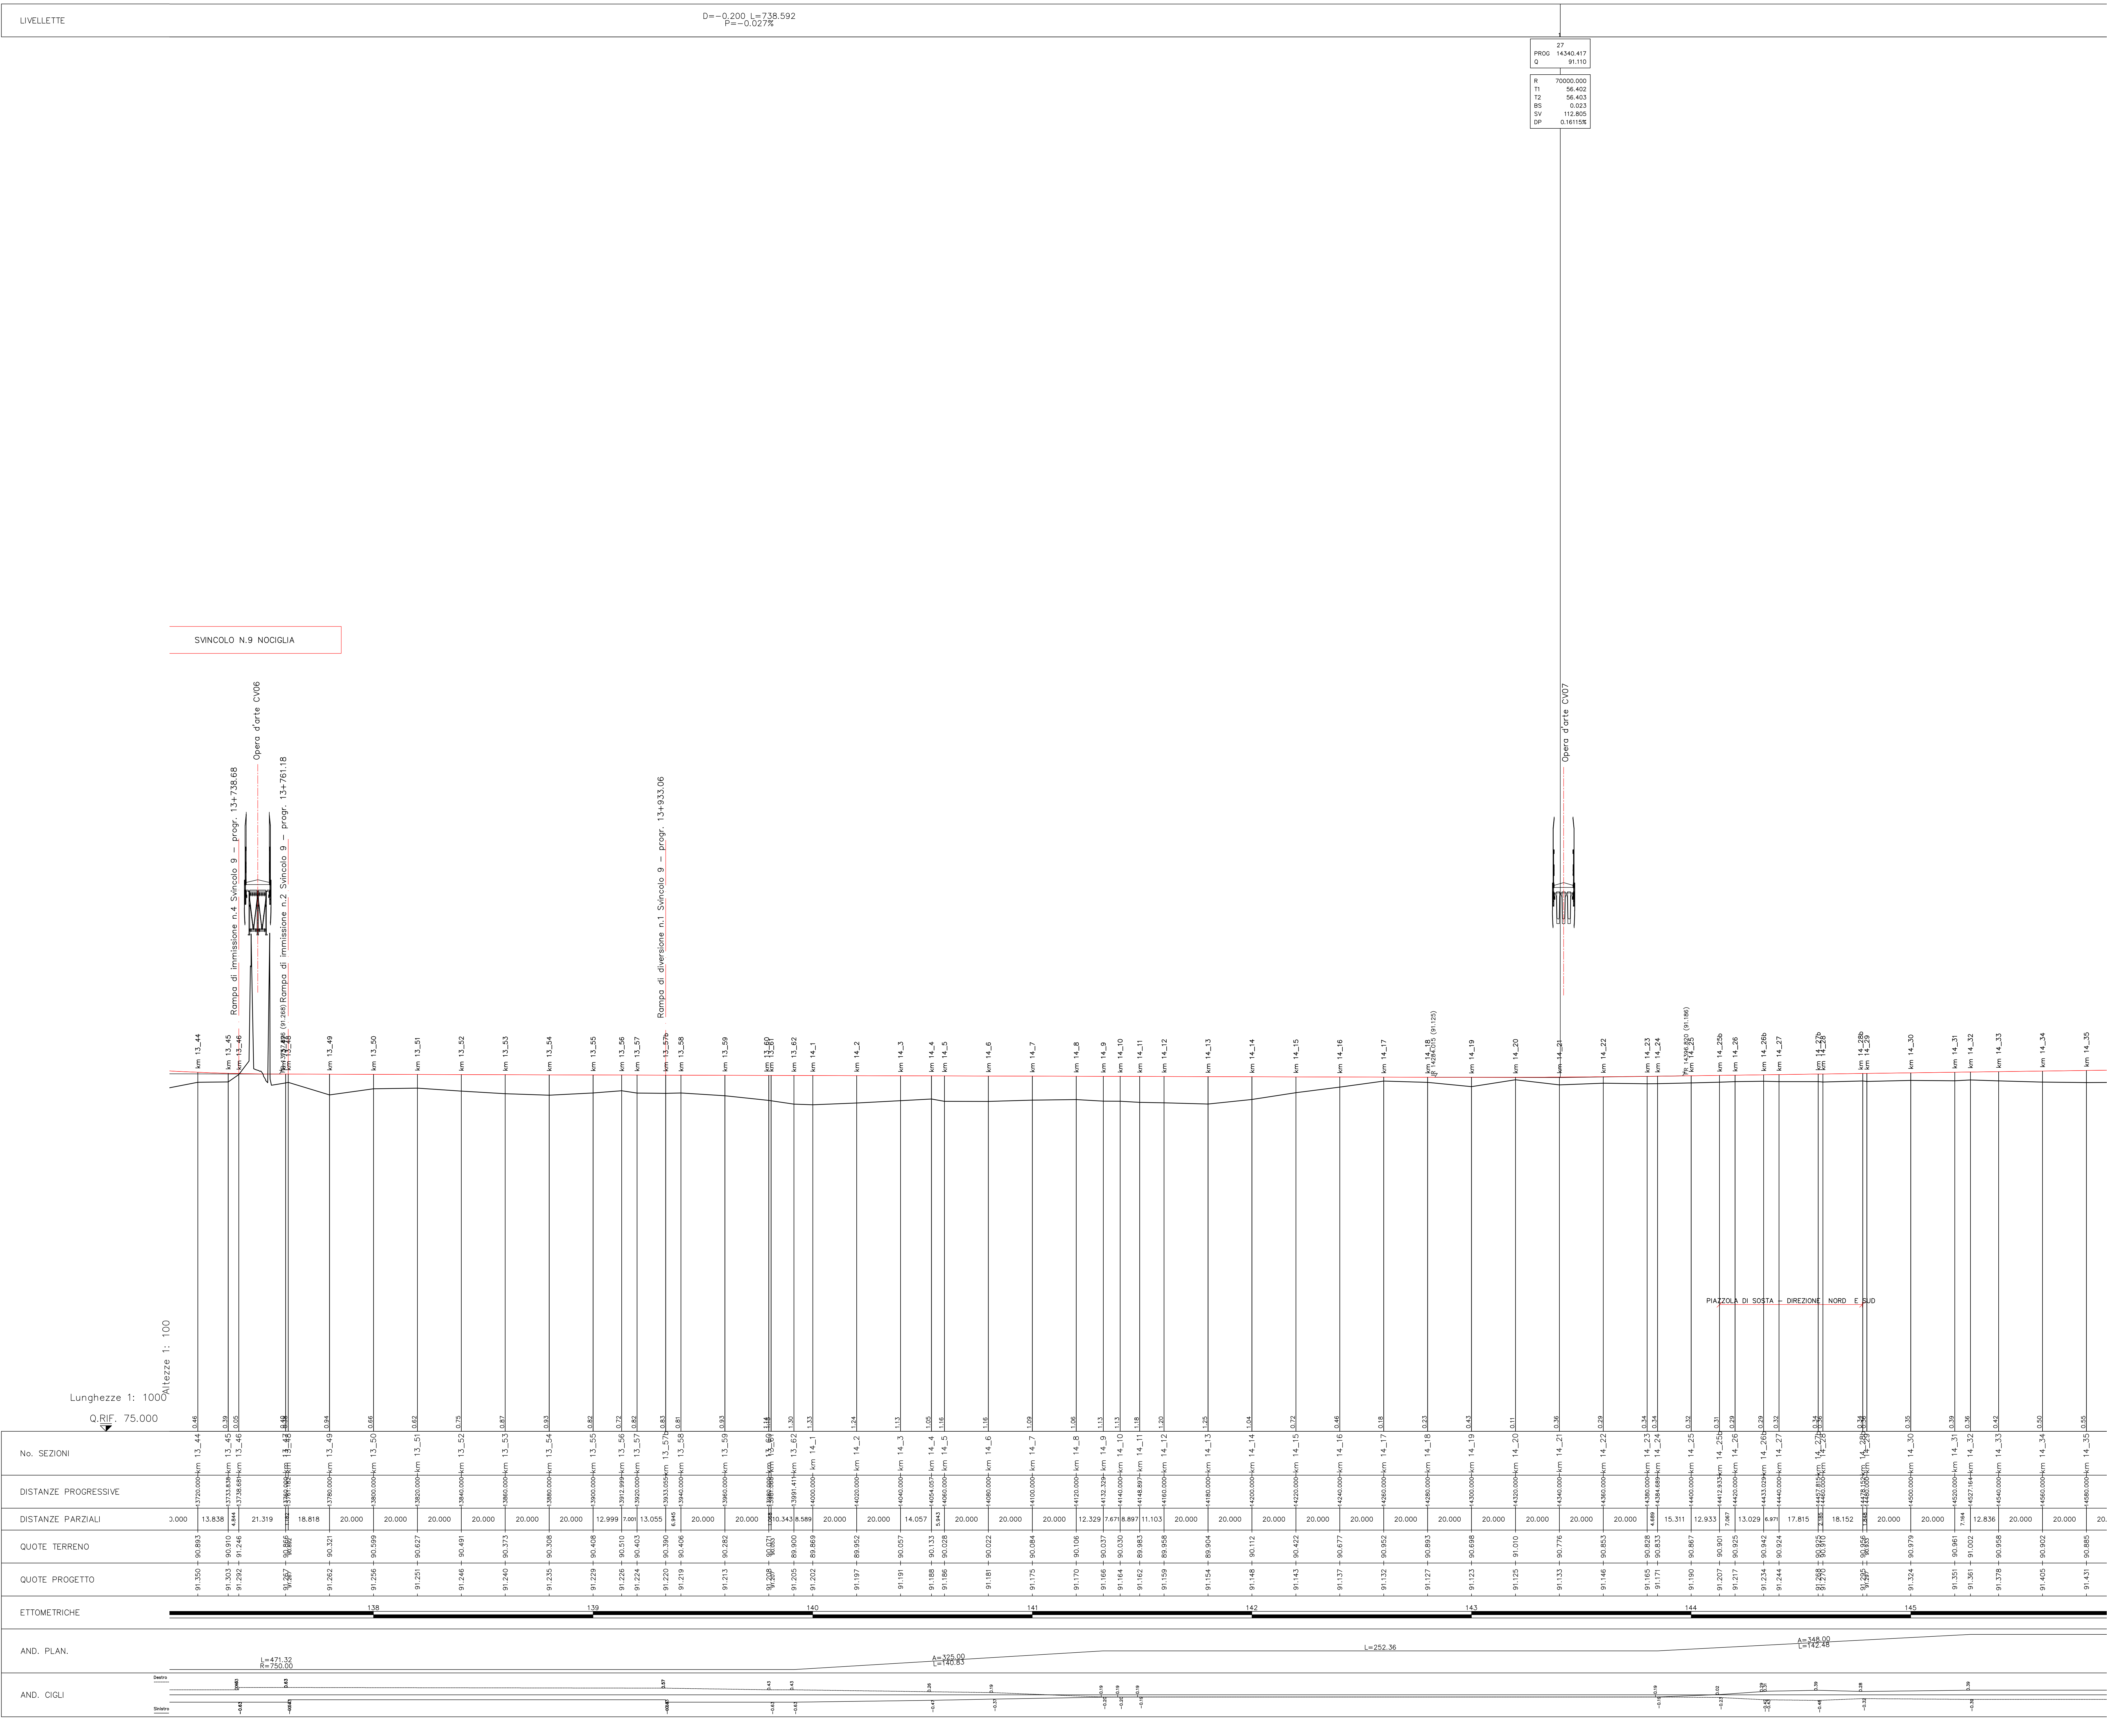

 GRUPPO IS ITALIANE		Direzione Progettazione e Realizzazione Lavori	
CORRIDOIO PLURIMODALE ADRIATICO ITINERARIO MAGLIE - SANTA MARIA DI LEUCA S.S. N° 275 "DI S. MARIA DI LEUCA" LAVORI DI AMMODERNAMENTO E ADEGUAMENTO ALLA SEZ. B DEL D.M. 5.11.2001 S.S. 56 dal km 981+700 al km 985+486 - S.S. 275 dal km 0+000 al km 37+000 1° Lotto: Dal km 0+000 di prog. al Km 23+300 di prog.			
PROGETTO DEFINITIVO			COD. BA283
PROGETTAZIONE: ANAS - STRUTTURA TERRITORIALE PUGLIA			
I PROGETTISTI Ing. Alberto SANCHICHO - Progettista e Coordinatore Ing. Simone MASCIULLO - Progettista		ATTIVITA' DI SUPPORTO  Gestione Appalti Management s.r.l. Società di Ingegneria Via S. Maria di Leuca, 1 - 73015 S. Maria di Leuca (BR) - Tel. 0874/480001	
COLLABORATORI Geom. Andrea DELL'ANNA Geom. Massimo MARIANO Geom. Giuseppe CALO'		= Tracciato	
IL COORDINATORE IN FASE DI PROGETTAZIONE Ing. Alberto SANCHICHO			
IL RESPONSABILE DEL PROCEDIMENTO Ing. Gianfranco FAGGIOLUNGA			
RESPONSABLE PROJECT MANAGEMENT E PROGETTI SPEEDUP Ing. Niccolò MARZI			
IL COORDINATORE STRUTTORARIO Ing. Vincenzo MARZI			
PROGETTO STRADALE ASSE PRINCIPALE PROFILO LONGITUDINALE - TAVOLA 18 - DA PR 13+740 A PR 14+560			
CODICE PROGETTO PROGETTO LIV. PROJ. N. PROJ. 050303A 0 1701		NOME FILE P00_P500_TRA_FP18_C.dwg CODICE ELAB. P00P500C0TRAFP18	
		REVISIONE C	SCALA: 1:1000/100
C	REVISIONE DEL PROGETTO DEFINITIVO	Marzo 2022	
B	REVISIONE DEL PROGETTO DEFINITIVO DEL 2017	Giugno 2018	
A	REVISIONE DEL PROGETTO DEFINITIVO	Novembre 2017	
REV.	DESCRIZIONE	DATA	REDATTO VERIFICATO APPROVATO