


D=-2.652 L=696.068
P=-0.381%

32
PROC 18296.068
Q 98.862
R 30000.000
T1 149.687
T2 149.689
BS 0.373
SV 299.372
DP 0.99791%

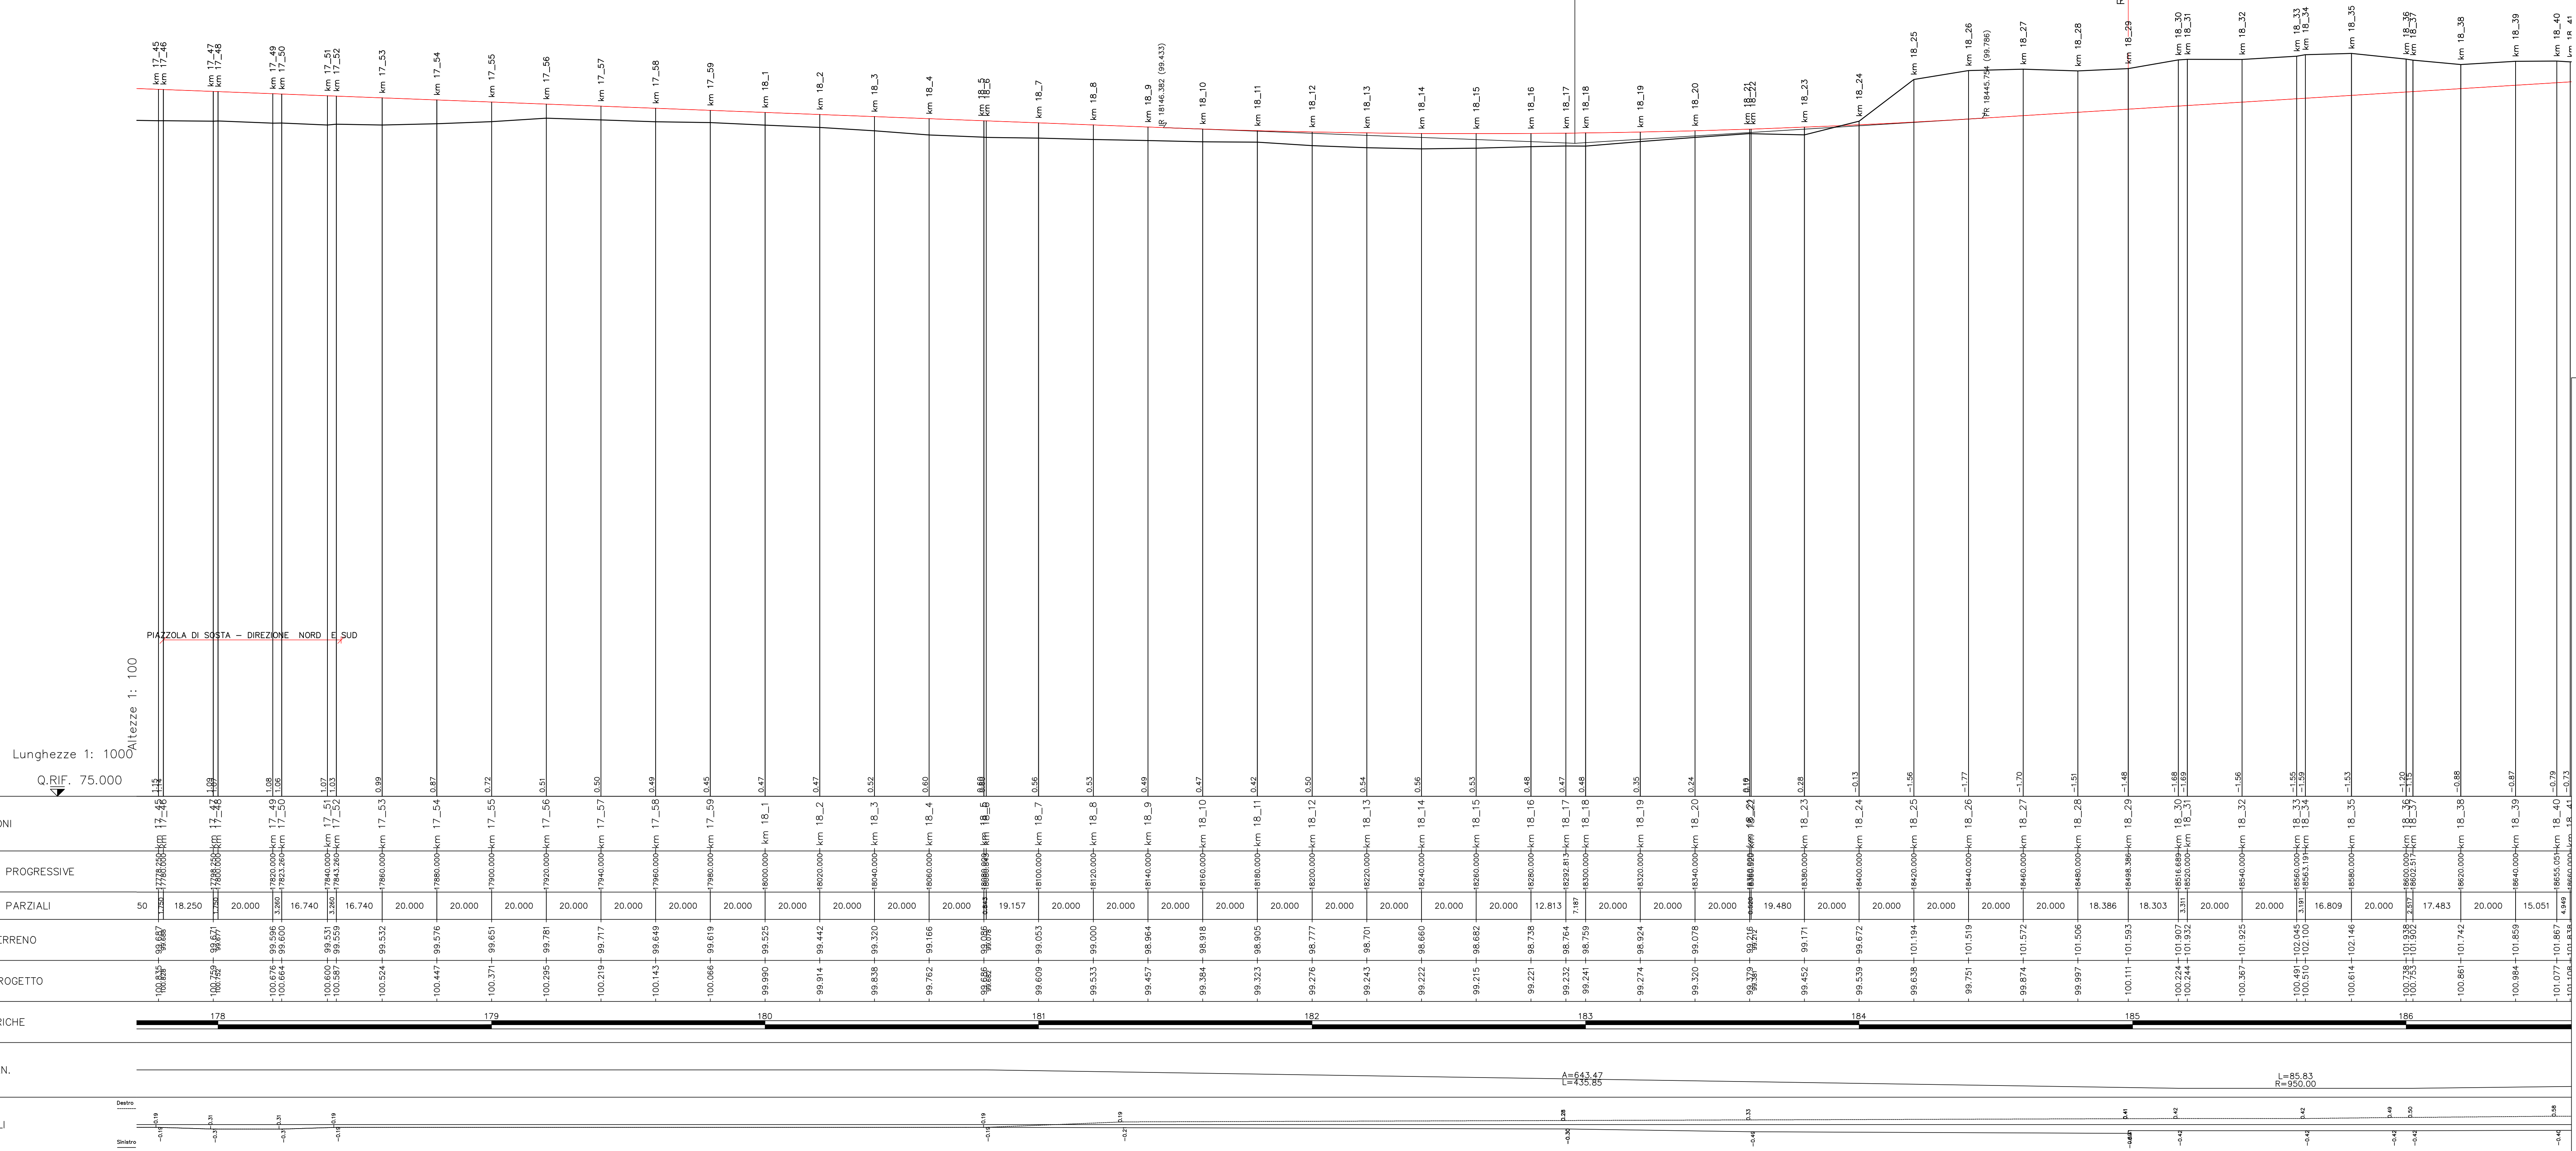

 Direzione Progettazione e Realizzazione Lavori					
CORRIDOIO PLURIMODALE ADRIATICO ITINERARIO MAGLIE - SANTA MARIA DI LEUCA S.S.N° 275 "DI S. MARIA DI LEUCA" LAVORI DI AMMODERNAMENTO E ADEGUAMENTO ALLA SEZ. B DEL D.M. 5.11.2001 S.S. 16 dal km 981+700 al km 985+386 - S.S. 275 dal Km 0+000 al km 37+000 1° Lotto: Dal Km 0+000 di prog. al Km 23+300 di prog.					
PROGETTO DEFINITIVO					COD. BA283
PUBBLICAZIONE: ANAS - STRUTTURATA TERRITORIALE PUGLIA					
I PROGETTISTI Ing. Alberto SANCHIRIO – Progettista e Coordinatore Ing. Simona MASCIULLO – Progettista		ATTIVITÀ DI SUPPORTO  Società di Ingegneria Indirizzo: Via Cavour, 10 - 70138 Bari (Bari) Tel. +39 080 5210111 Fax +39 080 5210112 E-mail: info@gestioneappalti.it			
COLLABORATORI Geom. Andrea DELL'ANNA Geom. Massimo MARFANO Geom. Giuseppe GALO'		→ Tracciato			
S. COORDINATORE IN FASE DI PROGETTAZIONE Ing. Alberto SANCHIRIO					
R. RESPONSABILE DEL PROCEDIMENTO Ing. Gianfranco FAGGIOLUNGA					
RESPONSABILE PROJECT MANAGEMENT E PROGETTI SPECIALI Ing. Niccolò MANZI					
IL COMMISSARIO STRADECENARIO Ing. Vincenzo MARIUCCI					
PROGETTO STRADALE ASSE PRINCIPALE PROFILO LONGITUDINALE – TAVOLA 23 – DA Pr 17+800 A Pr 18+640					
CODICE PROGETTO		NOME FILE	REVISIONE	SCALA:	
PROGETTO	LIV. PROJ. N. PROJ.	P00_P500_TRA_FP23_c.dwg			
10503A	D 17601	CODICE ELAB. P00P500TRAFP23	C	1:1000/1:500	
C	REVISIONE DEL PROGETTO DEFINITIVO		Maggio 2022		
B	REVISIONE DEL PROGETTO DEFINITIVO DEL 2017		Giugno 2018		
A	REVISIONE DEL PROGETTO DEFINITIVO		Novembre 2017		
REV.	DESCRIZIONE	DATA	REDATTO	VERIFICATO	APPROVATO