


33	
PROG	19443.863
Q	105.944
R	30000.000
T1	108.449
T2	108.447
BS	0.198
SV	216.894
DP	-0.72298%

R	30000.000
T1	108.449
T2	108.447
BS	0.196
SV	216.894
DP	-0.72298%

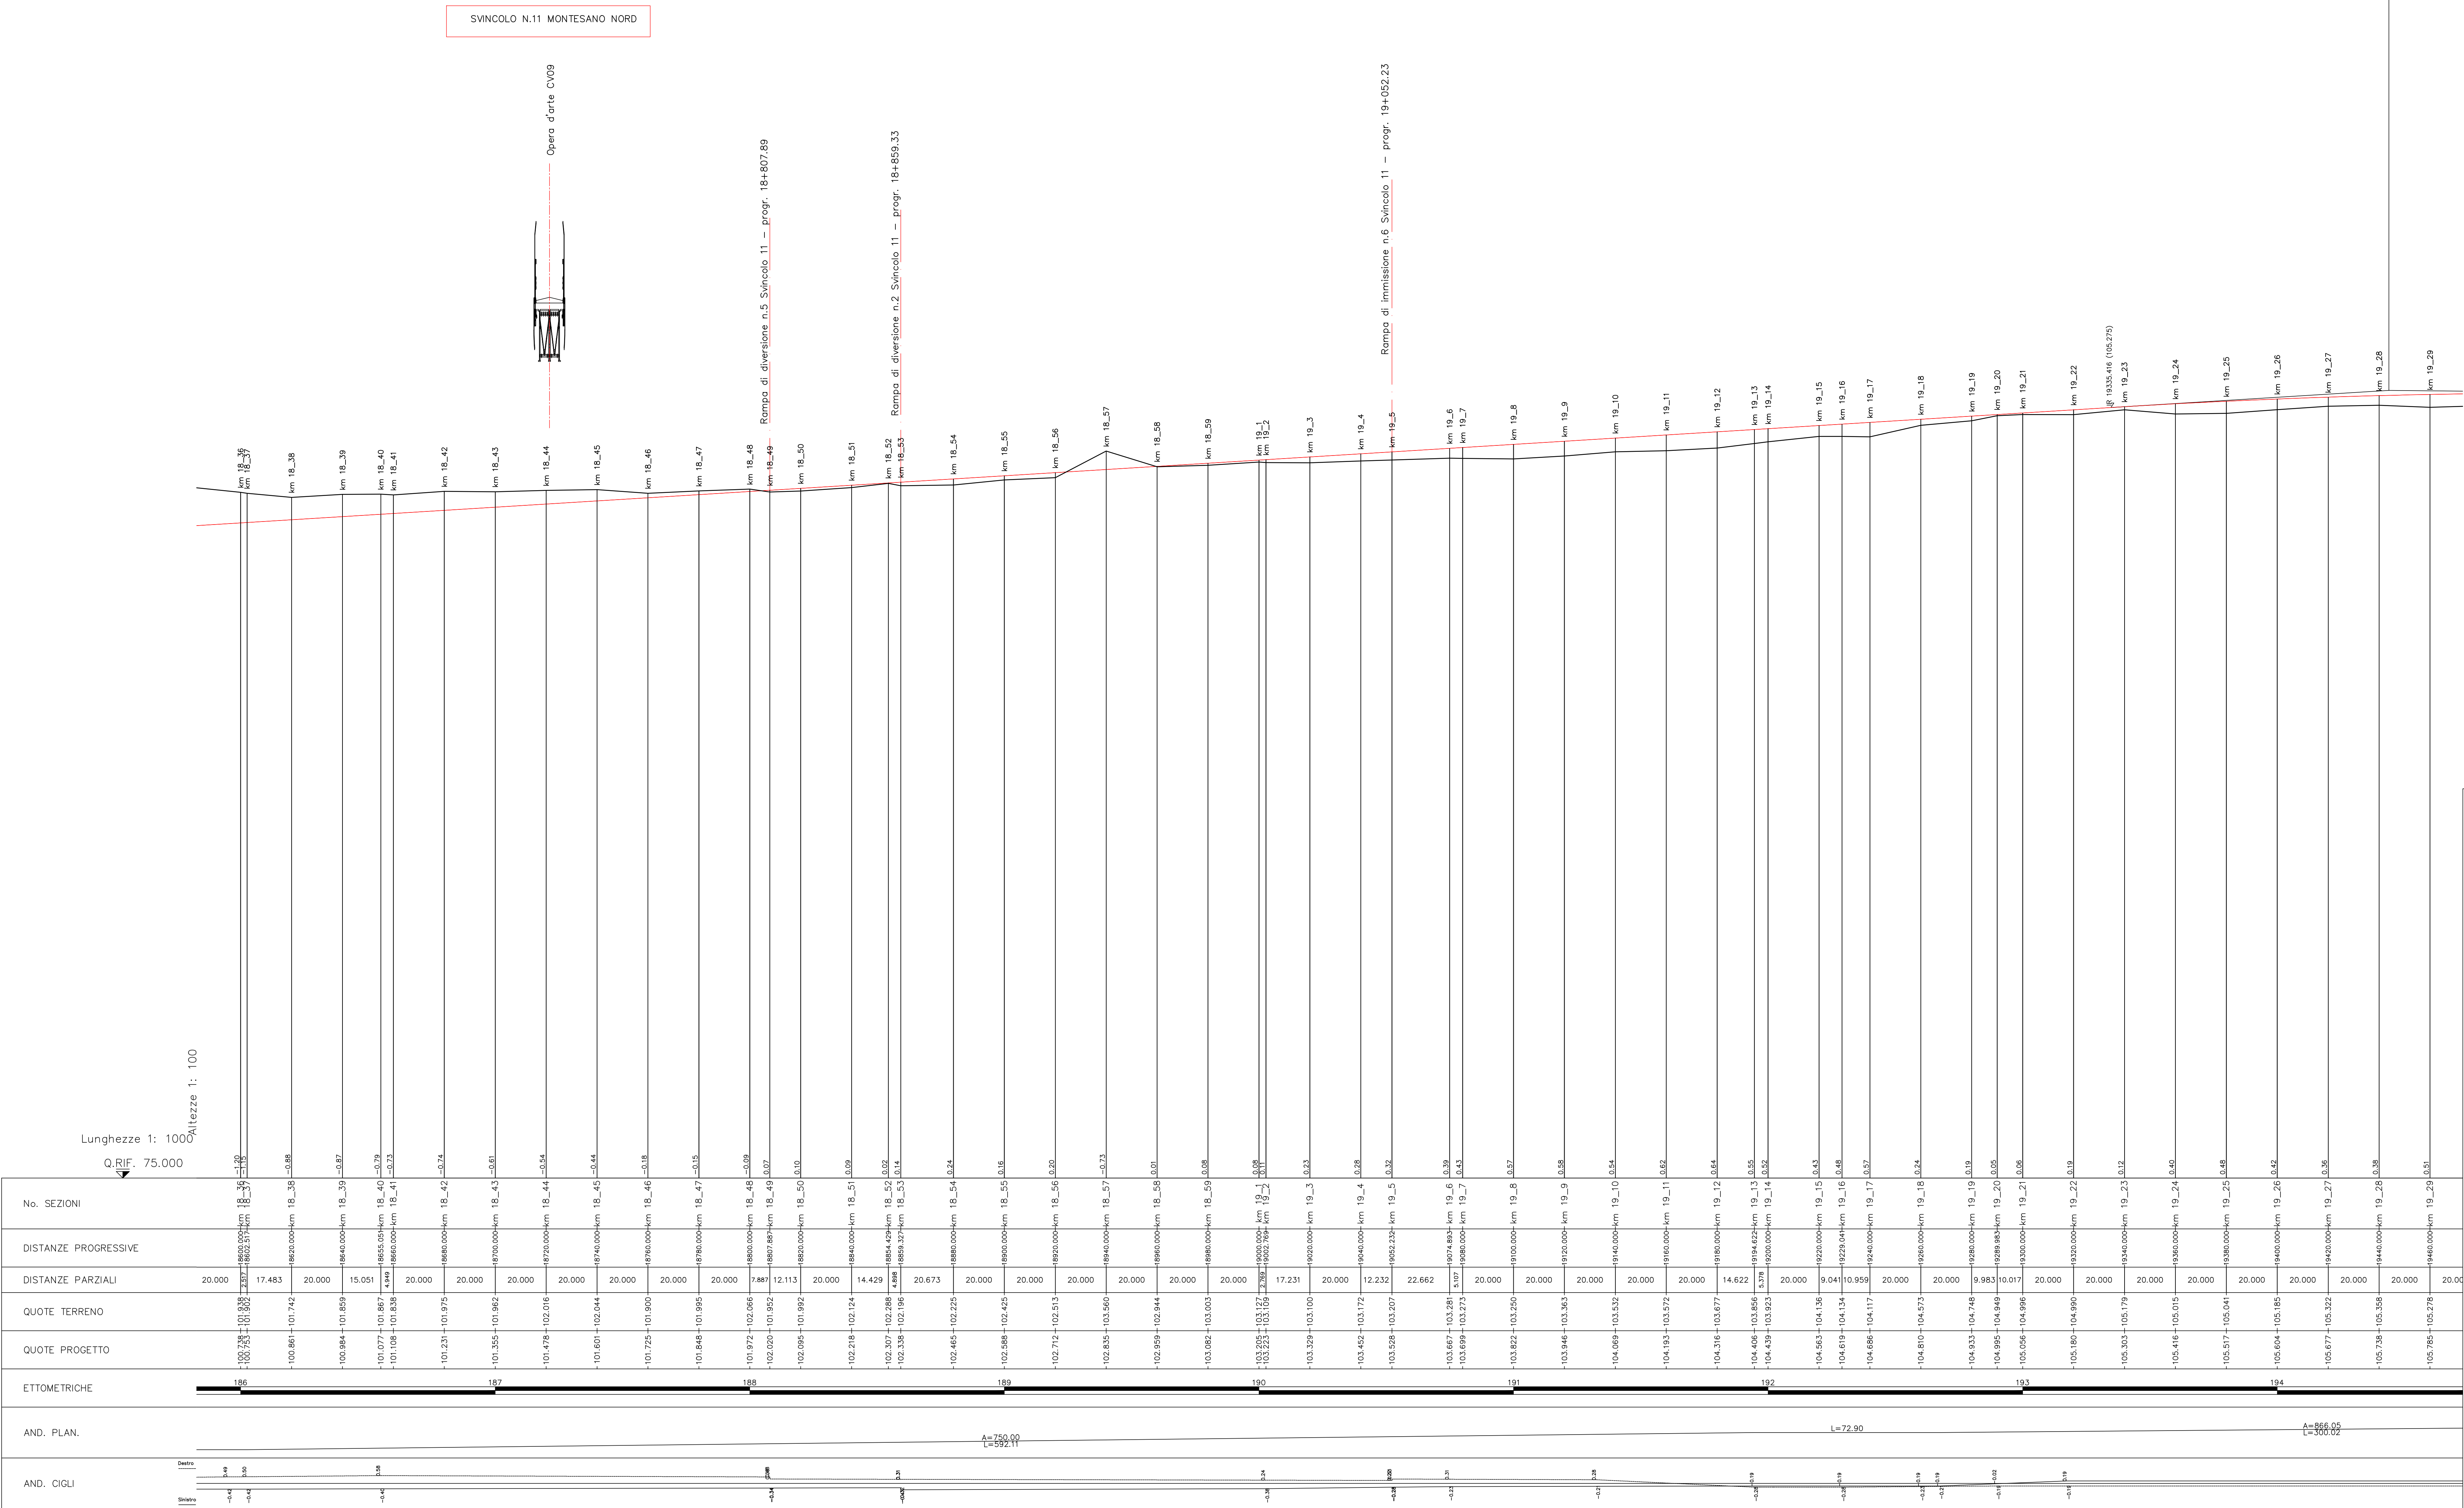

 Direzione Progettazione e Realizzazione Lavori					
CORRIDOIO PLURIMODALE ADRIATICO ITINERARIO MAGLIE - SANTA MARIA DI LEUCA S.S. N° 275 "DI S. MARIA DI LEUCA" LAVORI DI AMMODERNAMENTO E ADEGUAMENTO ALLA SEZ. B DEL D.M. 5.11.2001 S.S. 16 dal km 981+700 al km 985+386 - S.S. 275 dal km 0+000 al km 37+000 1° Lotto: Dal Km 0+000 di prog. al Km 23+300 di prog.					
PROGETTO DEFINITIVO			COD. BA283		
PUBBLICAZIONE: ANAS - STRUTTURA TERRITORIALE PUGLIA					
I PROGETTISTI Inq. Alberto SANCHIRO Inq. Simona MAGLIELLO COLLABORATORI Geom. Andrea DELL'ANNA Geom. Massimo MARTINO Geom. Giuseppe CALO' I COORDINATORE IN FASE DI PROGETTAZIONE Inq. Alberto SANCHIRO I RESPONSABILE DEL PROCEDIMENTO Inq. Gianfranco FAGGIOLANGA RESPONSABILE PROJECT MANAGEMENT E PROGETTI SPECIALI Inq. Niccolò MARZI I CONVEGNIARIO STRADICENARIO Inq. Vincenzo MERLO		ATTIVITÀ DI SUPPORTO GeSione Appalti Management s.r.l. Società di Ingegneria Indirizzo: Via S. Maria, 10 - 70139 Bari (Bari) Telefono: 080.5310000 Fax: 080.5310001 E-mail: info@gesioneappalti.it Tracciato			
PROGETTO STRADALE ASSE PRINCIPALE PROFILO LONGITUDINALE – TAVOLA 24 – DA Pr 18+640 A Pr 19+440					
CODICE PROGETTO		NOME FILE	REVISIONE	SCALA:	
PROGETTO	LIV. PROG. N. PROG.	P00_P500_TRA_FF24_C.dwg			
00030A	01701	CODICE EXPR	000P500TRAFFP24	1:1000/100	
C	REVISIONE DEL PROGETTO DEFINITIVO		Marzo 2022		
B	REVISIONE DEL PROGETTO DEFINITIVO DEL 2017		Giugno 2018		
A	REVISIONE DEL PROGETTO DEFINITIVO		Novembre 2017		
REV.	DESCRIZIONE	DATA	REDATTO	VERIFICATO	APPROVATO

CORRIDOIO PLURIMODALE ADRIATICO
ITINERARIO MAGLIE - SANTA MARIA DI LEUCA
S.S. N° 275 "DI S. MARIA DI LEUCA"
LAVORI DI AMMODERNAMENTO E ADEGUAMENTO ALLA SEZ. B DEL D.M. 5.11.2001
1° Lotto: Dal Km 0+000 di prog. al Km 23+300 di prog.

PROGETTO DEFINITIVO		COD. BA283
PROGETTAZIONE: ANAS - STRUTTURA TERRITORIALE PUGLIA		
I PROGETTISTI Ing. Alberto SANCHIRICO Ing. Simone MAGGIOLLO	ATTIVITA' DI SUPPORTO  Società di Ingegneria	→ Tracciato
COLLABORATORI Geom. Andrea DELL'ONNA Geom. Massimo MARTINO Geom. Giuseppe CALO'	Via G. Cesare, 10 - 00198 Roma Tel. 06/47801111 - 06/47801112 Fax 06/47801113 E-mail: g.a.m.srl@libero.it	
IL COORDINATORE IN FASE DI PROGETTAZIONE Ing. Alberto SANCHIRICO		
IL RESPONSABILE DEL PROCEDIMENTO Ing. Gianfranco FAGUGLIANGA		
RESPONSABILE PROJECT MANAGEMENT E PROGETTI SPECIALI Ing. Niccolò MARZI		
IL COMMISSARIO STRADECENARIO Ing. Vincenzo MARZI		

PROGETTAZIONE: ANALISI - STRUTTURAZIONE TERRITORIALE PUGLIA	
1. PROGETTISTI Ing. Alberto SANCHIRICO – Progettista e Coordinatore Ing. Simone MASCOLELL – Progettista COLLABORATORI Geom. ANTONIO BELLANNA Geom. MASSIMO MARTINO Geom. GIUSEPPE CAIO'	ATTIVITA' DI SUPPORTO  Gestione Appalti e Management s.r.l. Società di Ingegneria Via S. Maria 10 - 70015 - FOGGIA (FG) Tel. 0881/440000 - 0881/440001 Fax 0881/440002
IL COORDINATORE IN FASE DI PROGETTAZIONE Ing. Alberto SANCHIRICO	
IL RESPONSABILE DEL PROCEDIMENTO Ing. Gianfranco FAGIULANZA	
RESPONSABLE PROJECT MANAGEMENT E PROGETTI SPECIALI Ing. Niccolò MARZI	
IL CONVEGNIARIO STRADECENARIO Ing. Vincenzo MARZI	

PROGETTO STRADALE ASSE PRINCIPALE PROFILO LONGITUDINALE – TAVOLA 24 – DA Pr 18+640 A Pr 19+440																																		
CODICE PROGETTO PROGETTO LIV. PROG. N. PROG.			NOME FILE P00_P500_TRA_FP24_C.dwg				REVISIONE		SCALA:																									
L0503A 0 1701			CODICE ELAB. P00P5000TRAFFP24				C		1:1000/100																									
<table border="1"> <thead> <tr> <th>REV.</th> <th>DESCRIZIONE</th> <th>DATA</th> <th>REDATTO</th> <th>VERIFICATO</th> <th>APPROVATO</th> </tr> </thead> <tbody> <tr> <td>C</td> <td>REVISIONE DEL PROGETTO DEFINITIVO</td> <td></td> <td>Mirco 2022</td> <td></td> <td></td> </tr> <tr> <td>B</td> <td>REVISIONE DEL PROGETTO DEFINITIVO DEL 2017</td> <td></td> <td>Giugno 2018</td> <td></td> <td></td> </tr> <tr> <td>A</td> <td>REVISIONE DEL PROGETTO DEFINITIVO</td> <td></td> <td>Novembre 2017</td> <td></td> <td></td> </tr> </tbody> </table>											REV.	DESCRIZIONE	DATA	REDATTO	VERIFICATO	APPROVATO	C	REVISIONE DEL PROGETTO DEFINITIVO		Mirco 2022			B	REVISIONE DEL PROGETTO DEFINITIVO DEL 2017		Giugno 2018			A	REVISIONE DEL PROGETTO DEFINITIVO		Novembre 2017		
REV.	DESCRIZIONE	DATA	REDATTO	VERIFICATO	APPROVATO																													
C	REVISIONE DEL PROGETTO DEFINITIVO		Mirco 2022																															
B	REVISIONE DEL PROGETTO DEFINITIVO DEL 2017		Giugno 2018																															
A	REVISIONE DEL PROGETTO DEFINITIVO		Novembre 2017																															