


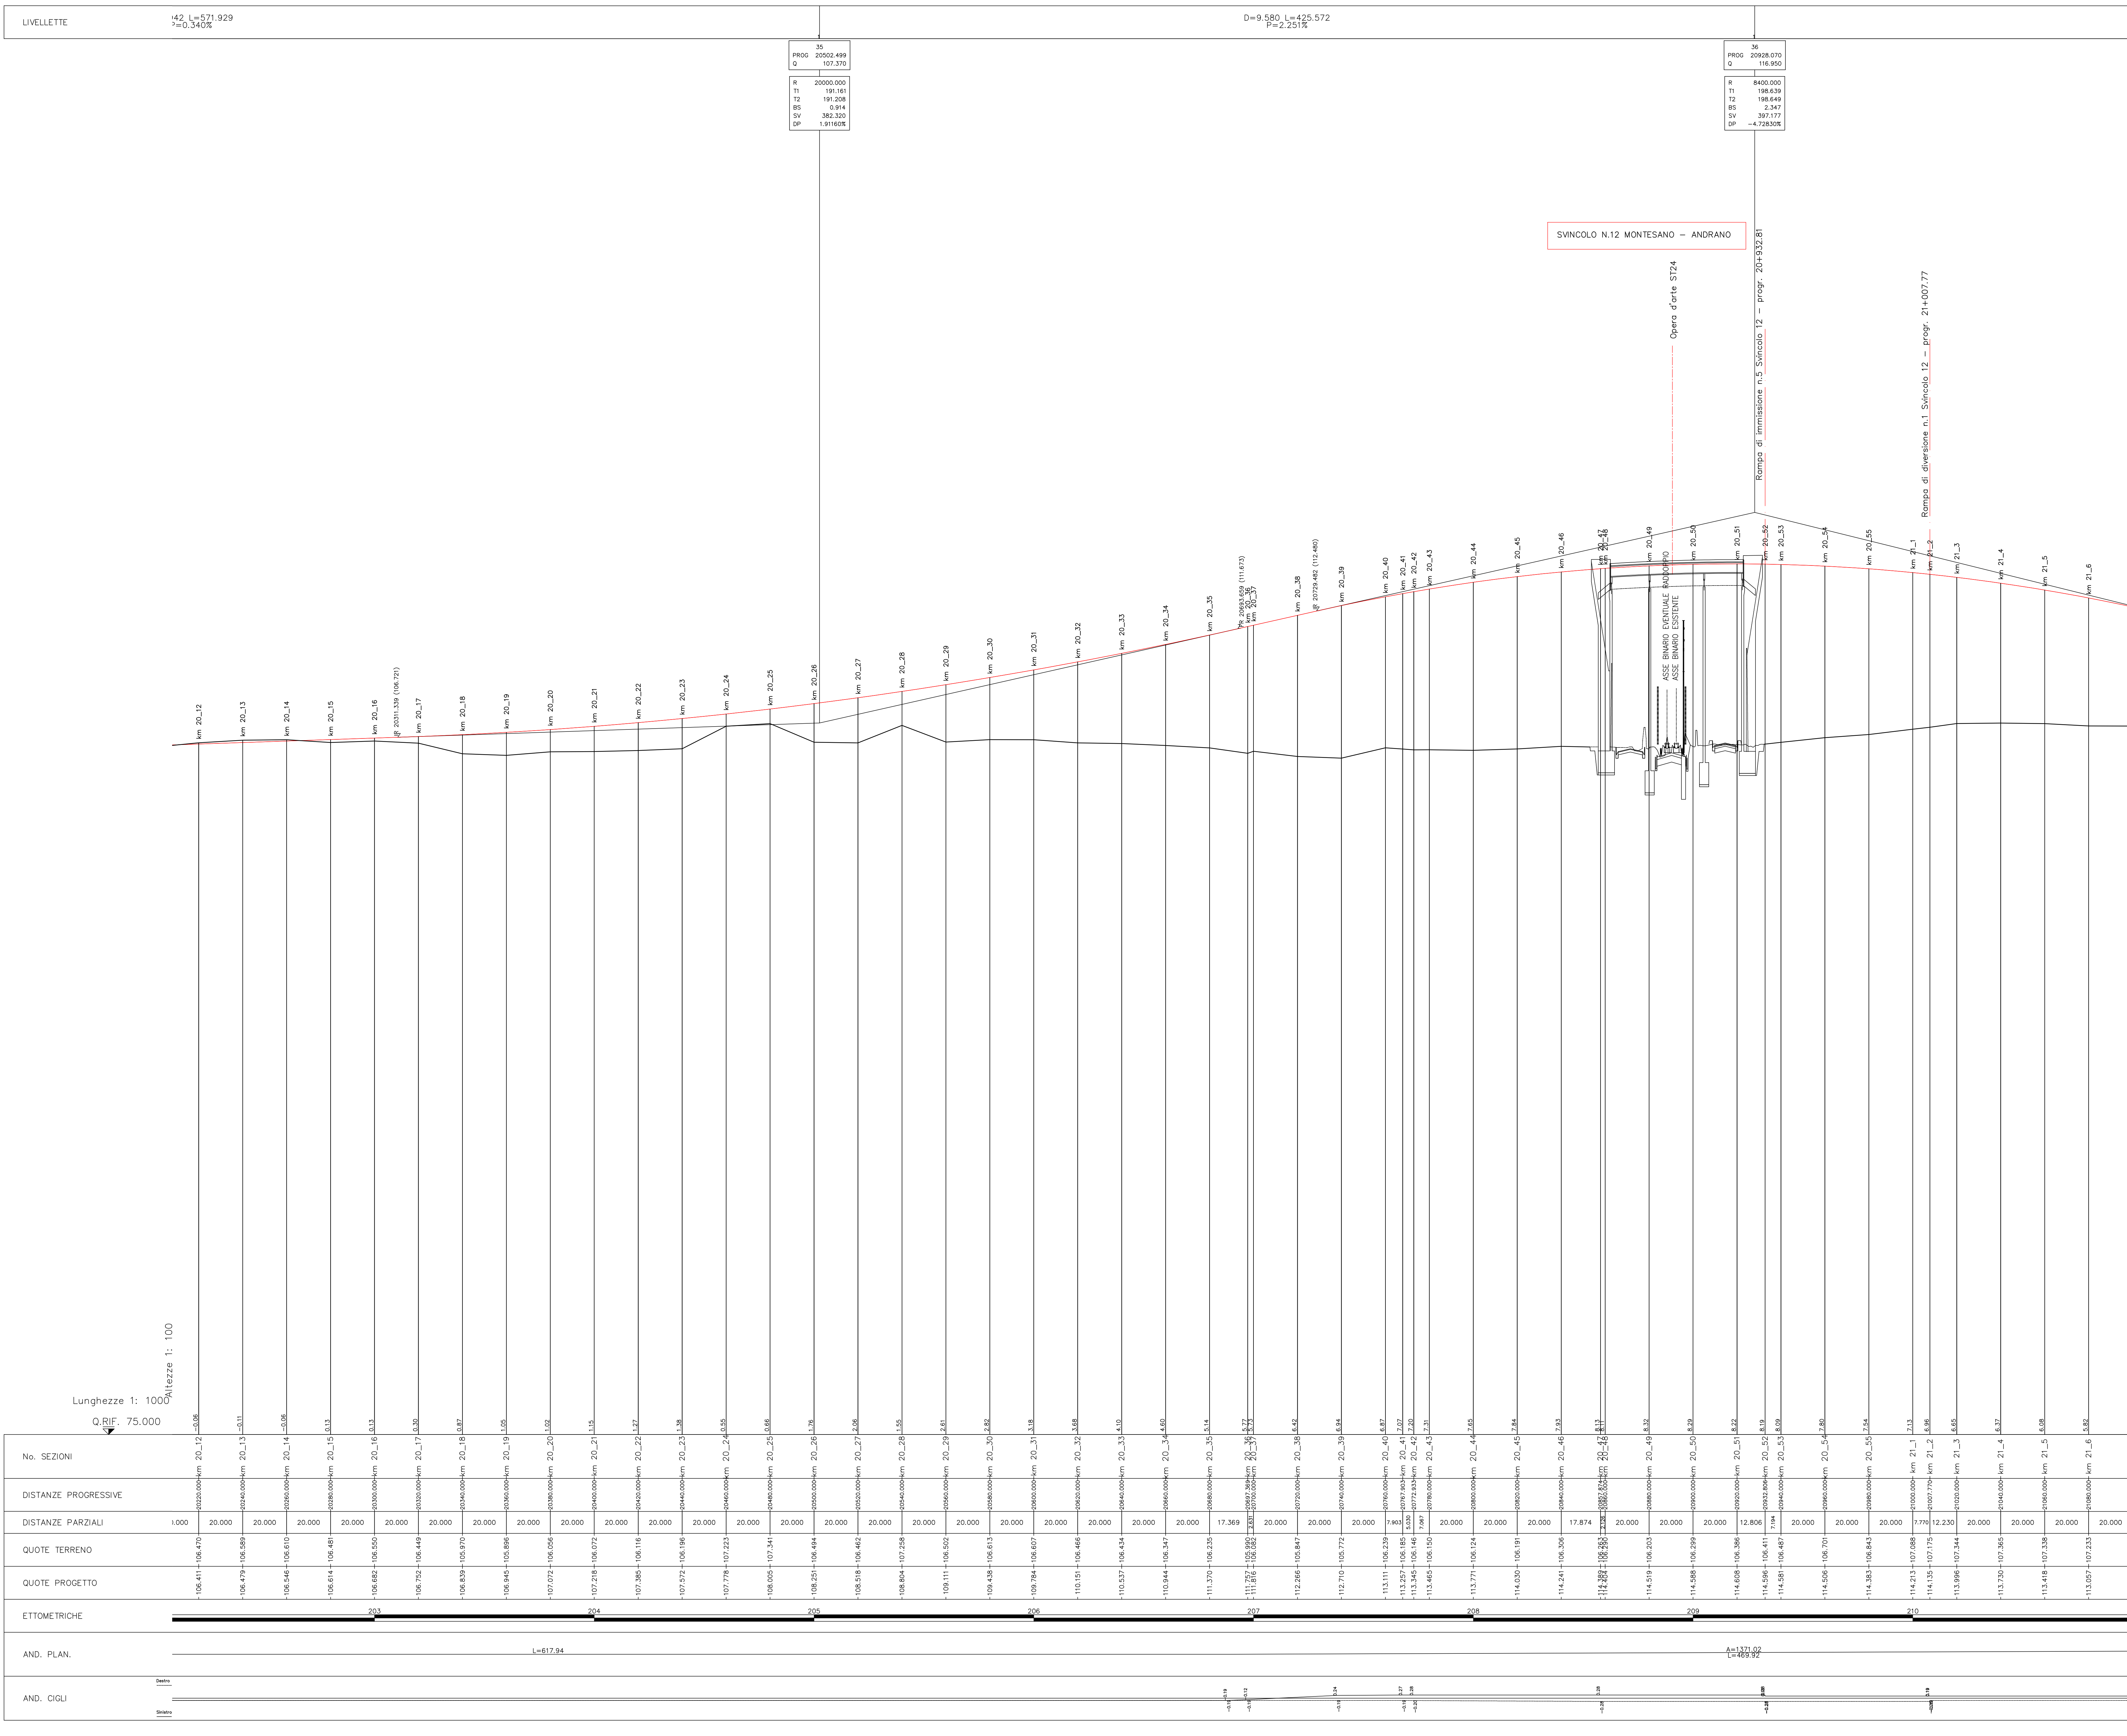

 GRUPPO FS ITALIANE		Direzione Progettazione e Realizzazione Lavori			
CORRIDOIO PLURIMODALE ADRIATICO ITINERARIO MAGLIE - SANTA MARIA DI LEUCA S.S. N° 275 "DI S. MARIA DI LEUCA" LAVORI DI AMMODERNAMENTO E ADEGUAMENTO ALLA SEZ. B DEL D.M. 5.11.2001 S.S. 16 dal km 981+700 al km 985+386 - S.S. 275 dal km 0+000 al km 37+000 1° Lotto: Dal Km 0+000 di prog. al Km 23+300 di prog.					
PROGETTO DEFINITIVO				COD. BA283	
PROGETTAZIONE: ANAS - STRUTTURA TETTEROIALE PUGLIA					
I. PROGETTISTI Ing. Alberto SANCINCHIO – Progettista e Coordinatore Ing. Simona MASGULLO – Progettista		ATTIVITA' DI SUPPORTO  Società di Ingegneria Via. S. Maria, 10 - 70126 Bari P.IVA 02000007200 - Tel. 080.5410111 - Telefax 080.5410112 – Tracciato			
COLLABORATORI Geom. Andrea DELL'ANNA Geom. Massimo MARTINO Geom. Giuseppe GALO'					
II. COORDINATORE IN FASE DI PROGETTAZIONE Ing. Alberto SANCINCHIO					
III. RESPONSABILE DEL PROCEDIMENTO Ing. Gianfranco PUGLISIANGA					
RESPONSABLE PROJECT MANAGEMENT E PROGETTI SPECIALI Ing. Riccardo WARDI					
IV. CONVEGNERO STRADECENARIO Ing. Vincenzo WARDI					
PROGETTO STRADALE ASSE PRINCIPALE PROFILO LONGITUDINALE – TAVOLA 26 – DA Pr 20+260 A Pr 21+060					
CODICE PROGETTO P 0 3 0 A D 1 7 0 1 LIV. PROG. N. PROG.		NAME FILE P00_P500_TRA_FP26_C.dwg		REVISIONE	SCALE:
CODICE ELAB. P 0 0 0 T R A F P 2 6		C		1:1000/100	
B	REVISIONE DEL PROGETTO DEFINITIVO	Marzo 2022			
C	REVISIONE DEL PROGETTO DEFINITIVO DEL 2017	Giugno 2018			
A	REVISIONE DEL PROGETTO DEFINITIVO	Novembre 2017			
REV.	DESCRIZIONE	DATA	REDATTO	VERIFICATO	
APPROVATO		APPROVATO			