


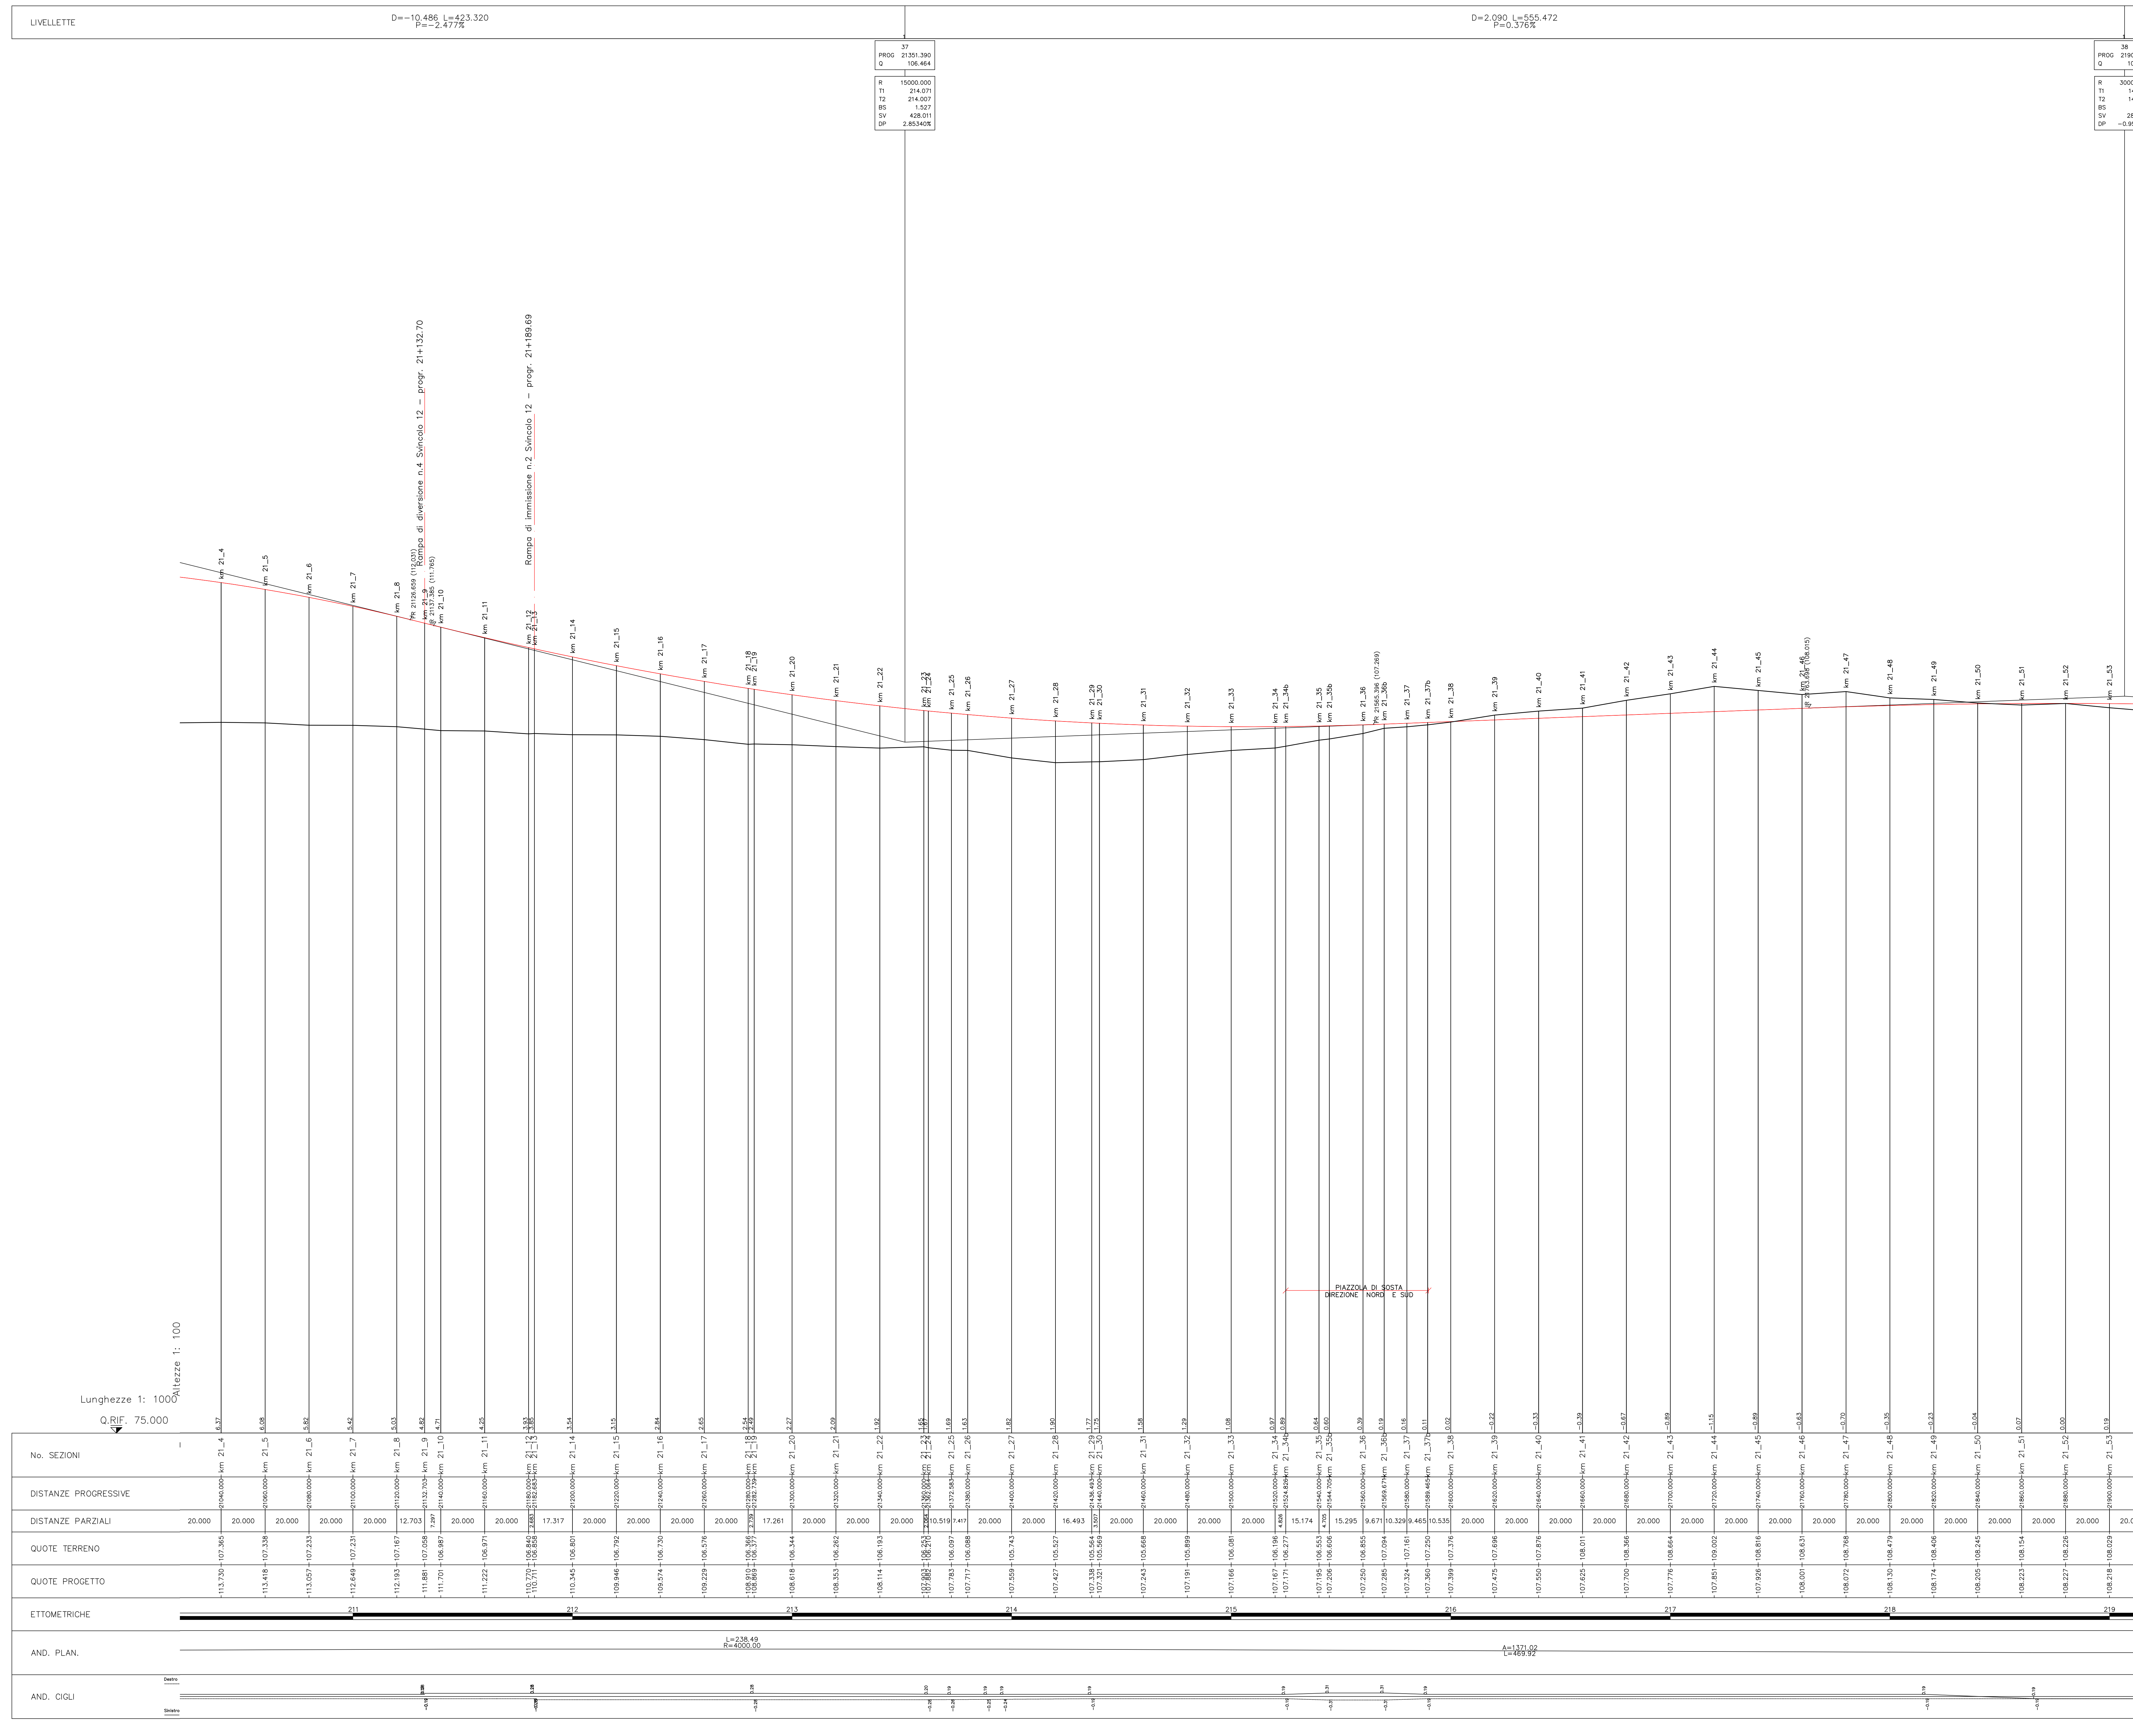

 anas GRUPPO FS ITALIANE Direzione Progettazione e Realizzazione Lavori									
CORRIDOIO PLURIMODALE ADRIATICO ITINERARIO MAGLIE - SANTA MARIA DI LEUCA S.S. N° 275 "DI S. MARIA DI LEUCA" LAVORI DI AMMODERNAMENTO E ADEGUAMENTO ALLA SEZ. B DEL D.M. 5.11.2001 S.S. 16 dal km 981+700 al km 985+386 - S.S. 275 dal km 0+000 al km 37+000 1° Lotto: Dal Km 0+000 di prog. al Km 23+300 di prog.									
PROGETTO DEFINITIVO								COD. BA283	
PROGETTAZIONE: ANAS - STRUTTURA TERRITORIALE PUGLIA									
I PROGETTISTI Ing. Alberto SANCIROU Ing. Simona MASCIULLO COLLABORATORI Geom. Andrea DELL'ANNA Geom. Massimo MARIANO Geom. Giuseppe GALO'					ATTIVITA' DI SUPPORTO Gestione Appalti Management s.r.l. Società di Ingegneria </				