


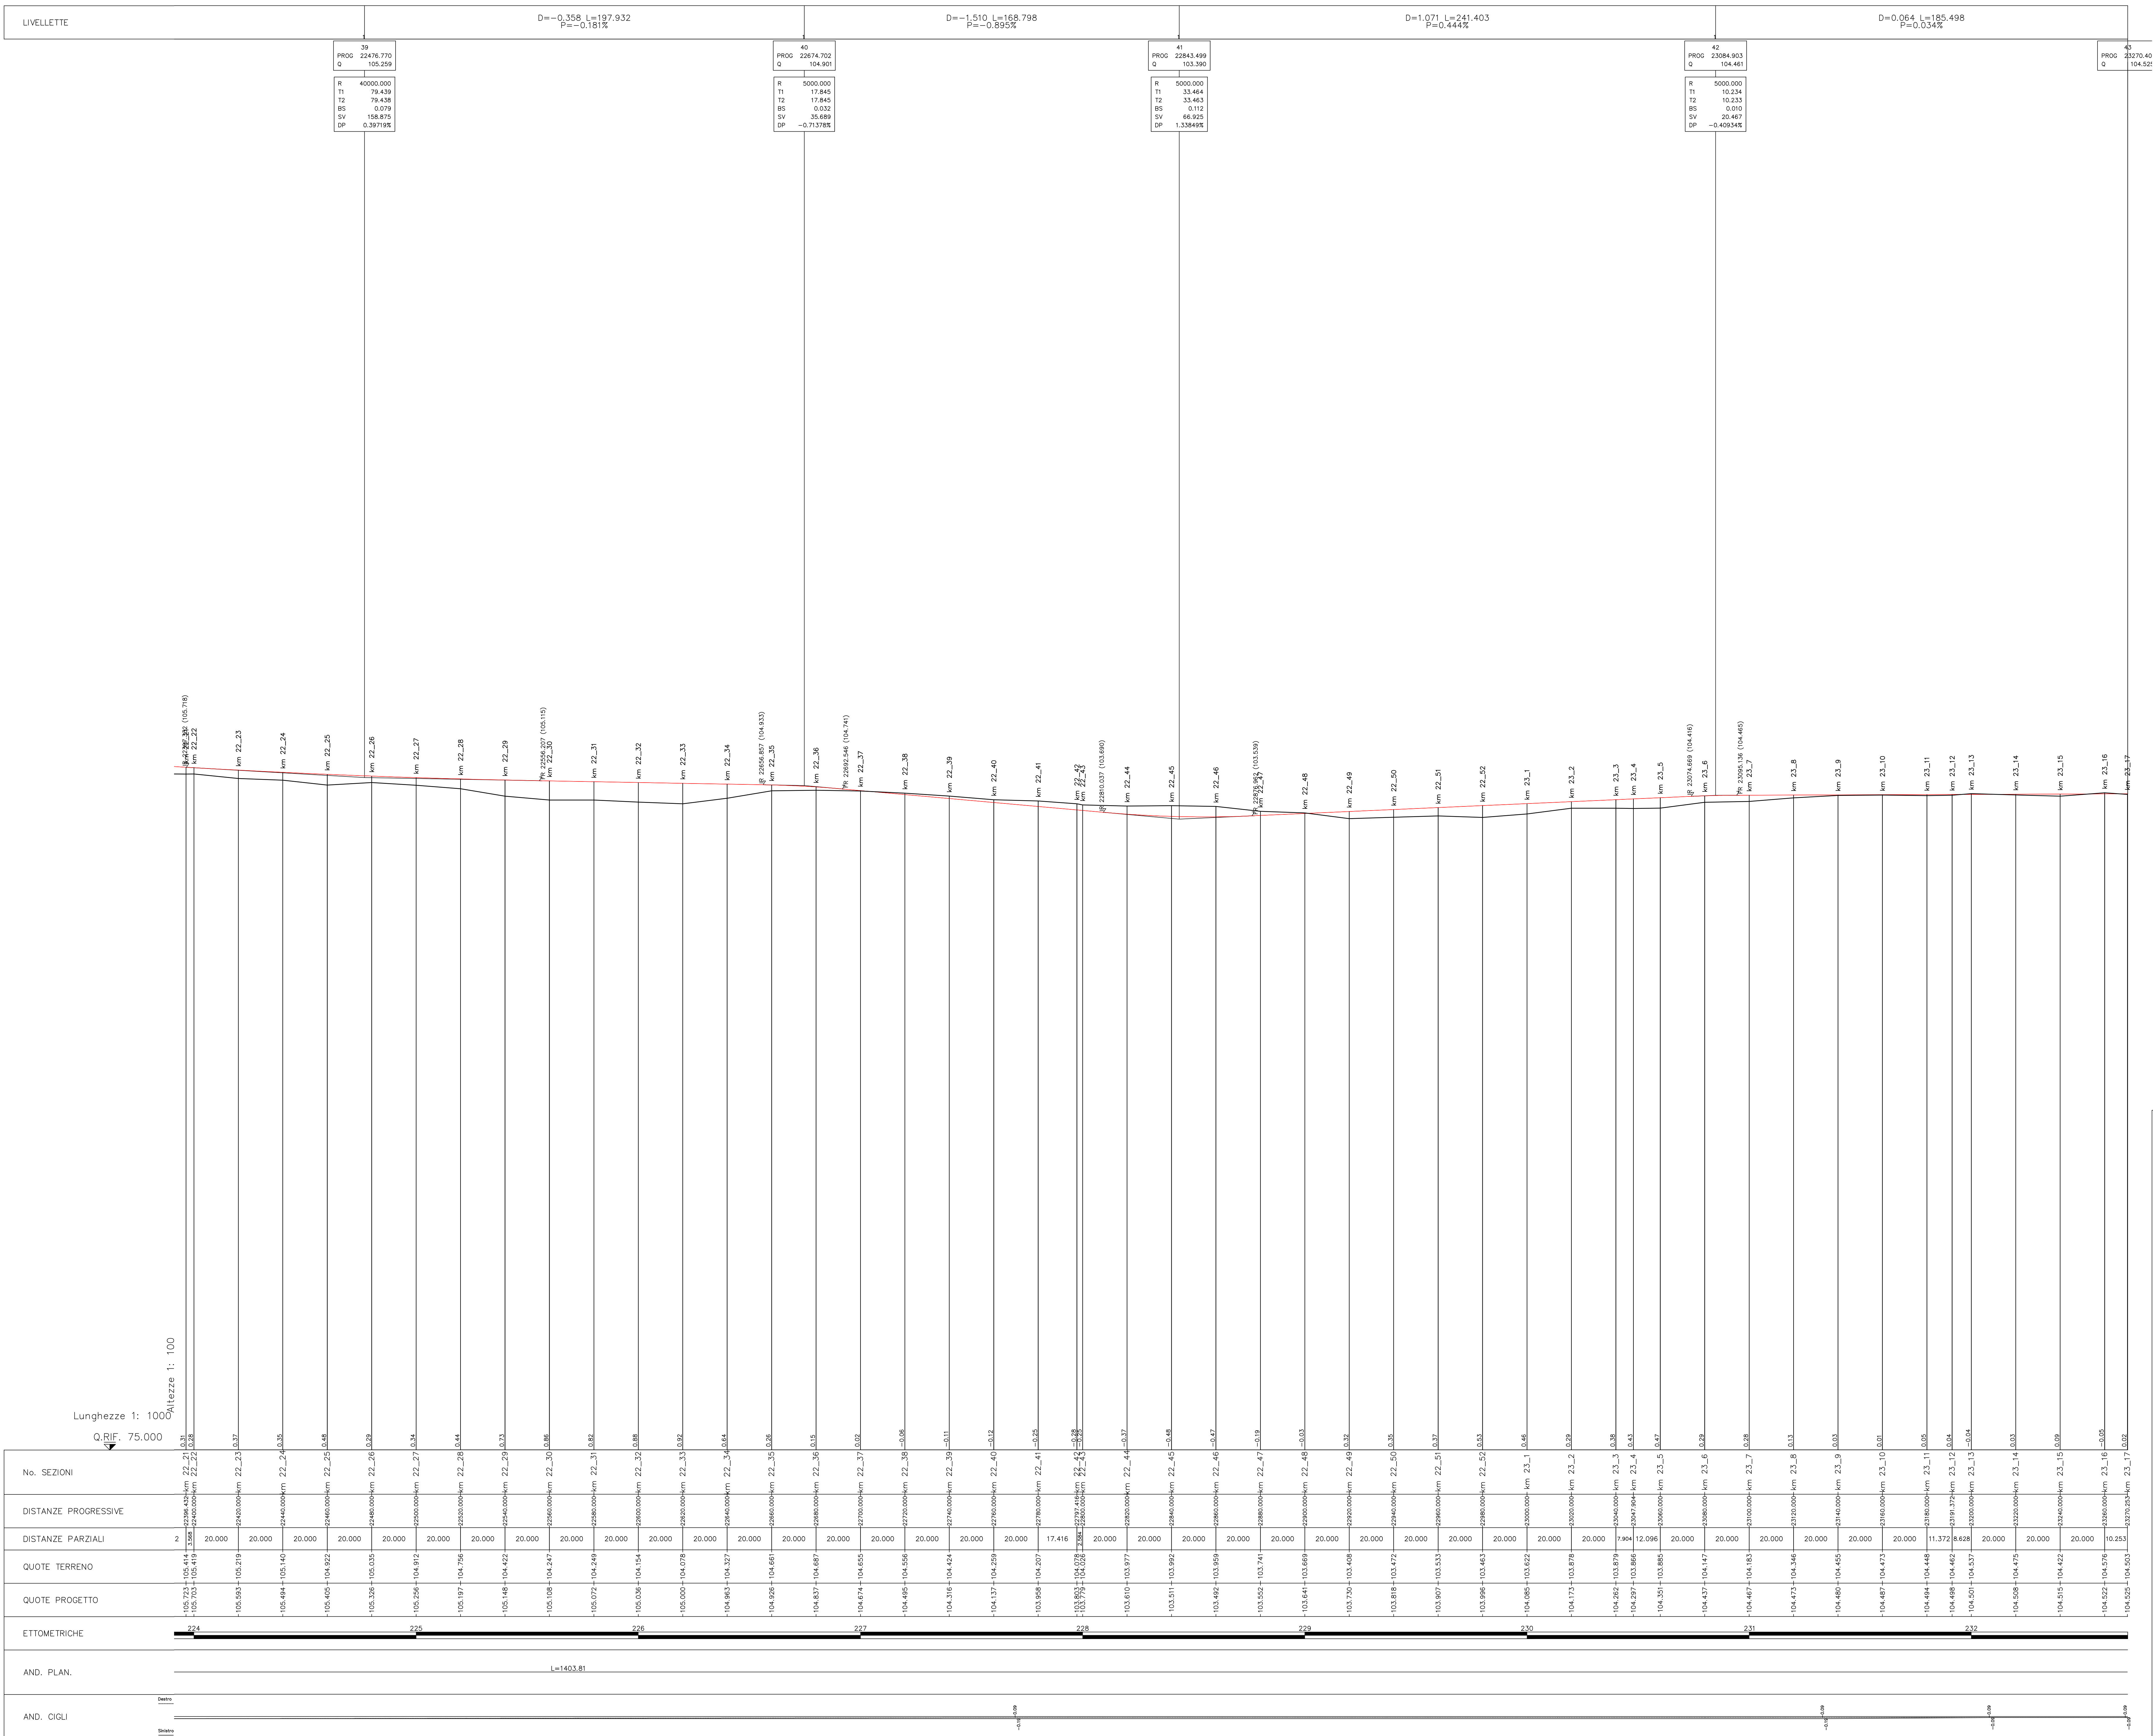



CORRIDOIO PLURIMODALE ADRIATICO
ITINERARIO MAGLIE - SANTA MARIA DI LEUCA
S.S. N° 275 "DI S. MARIA DI LEUCA"
LAVORI DI AMMODERNAMENTO E ADEGUAMENTO ALLA SEZ. B DEL D.M. 5.11.2001
S.S. 16 dal km 981+700 al km 985+386 - S.S. 275 dal km 0+000 al km 37+000
1° Lotto: Dal Km 0+000 di prog. al Km 23+300 di prog.

PROGETTO DEFINITIVO

COD. 04A283

PROGETTAZIONE: ANAS - STRUTTURA TERRITORIALE PUGLIA

I PROGETTISTI
Ing. Alberto SANCHIRO
Ing. Simone MASCIULLO

Progettista e Coordinatore
Progettista

COLLABORATORI
Geom. Andrea DELL'ANNA
Geom. Massimo MARTINO
Geom. Giuseppe CALO'

ATTIVITA' di SUPPORTO


Gestione Appalti Management s.r.l.
Società di Ingegneria
Via S. Maria delle Grazie, 10 - 70122 Bari (BA)
Tel. 080.5310000 - Fax 080.5310001
E-mail: info@gestioneappalti.it

- Tracciato

I COORDINATORE IN FASE DI PROGETTAZIONE
Ing. Alberto SANCHIRO

I RESPONSABILE DEL PROCEDIMENTO
Ing. Gianfranco FAGLIAMANGA

RESPONSABLE PROJECT MANAGEMENT E PROGETTI SPECIALI
Ing. Niccolò MACI

I COMANDARIO STRAODINARIO
Ing. Vincenzo MACI

PROGETTO STRADALE
ASSE PRINCIPALE
PROFILO LONGITUDINALE – TAVOLA 29 – DA Pr 22+700 A Pr 23+270.253

CODICE PROGETTO	NOME FILE	REVISIONE	SCALA:
PROGETTO LIV. PROJ. N. PROJ.	PROJ_P500_TA-PR29_C.dwg		
CODICE ELAB.	000P0500TA-PR29	C	1:1000/100
REV.	DESCRIZIONE	DATA	REDATTO VERIFICATO APPROVATO
C	REVISIONE DEL PROGETTO DEFINITIVO	Marzo 2022	
B	REVISIONE DEL PROGETTO DEFINITIVO DEL 2017	Giugno 2018	
A	REVISIONE DEL PROGETTO DEFINITIVO	Novembre 2017	