


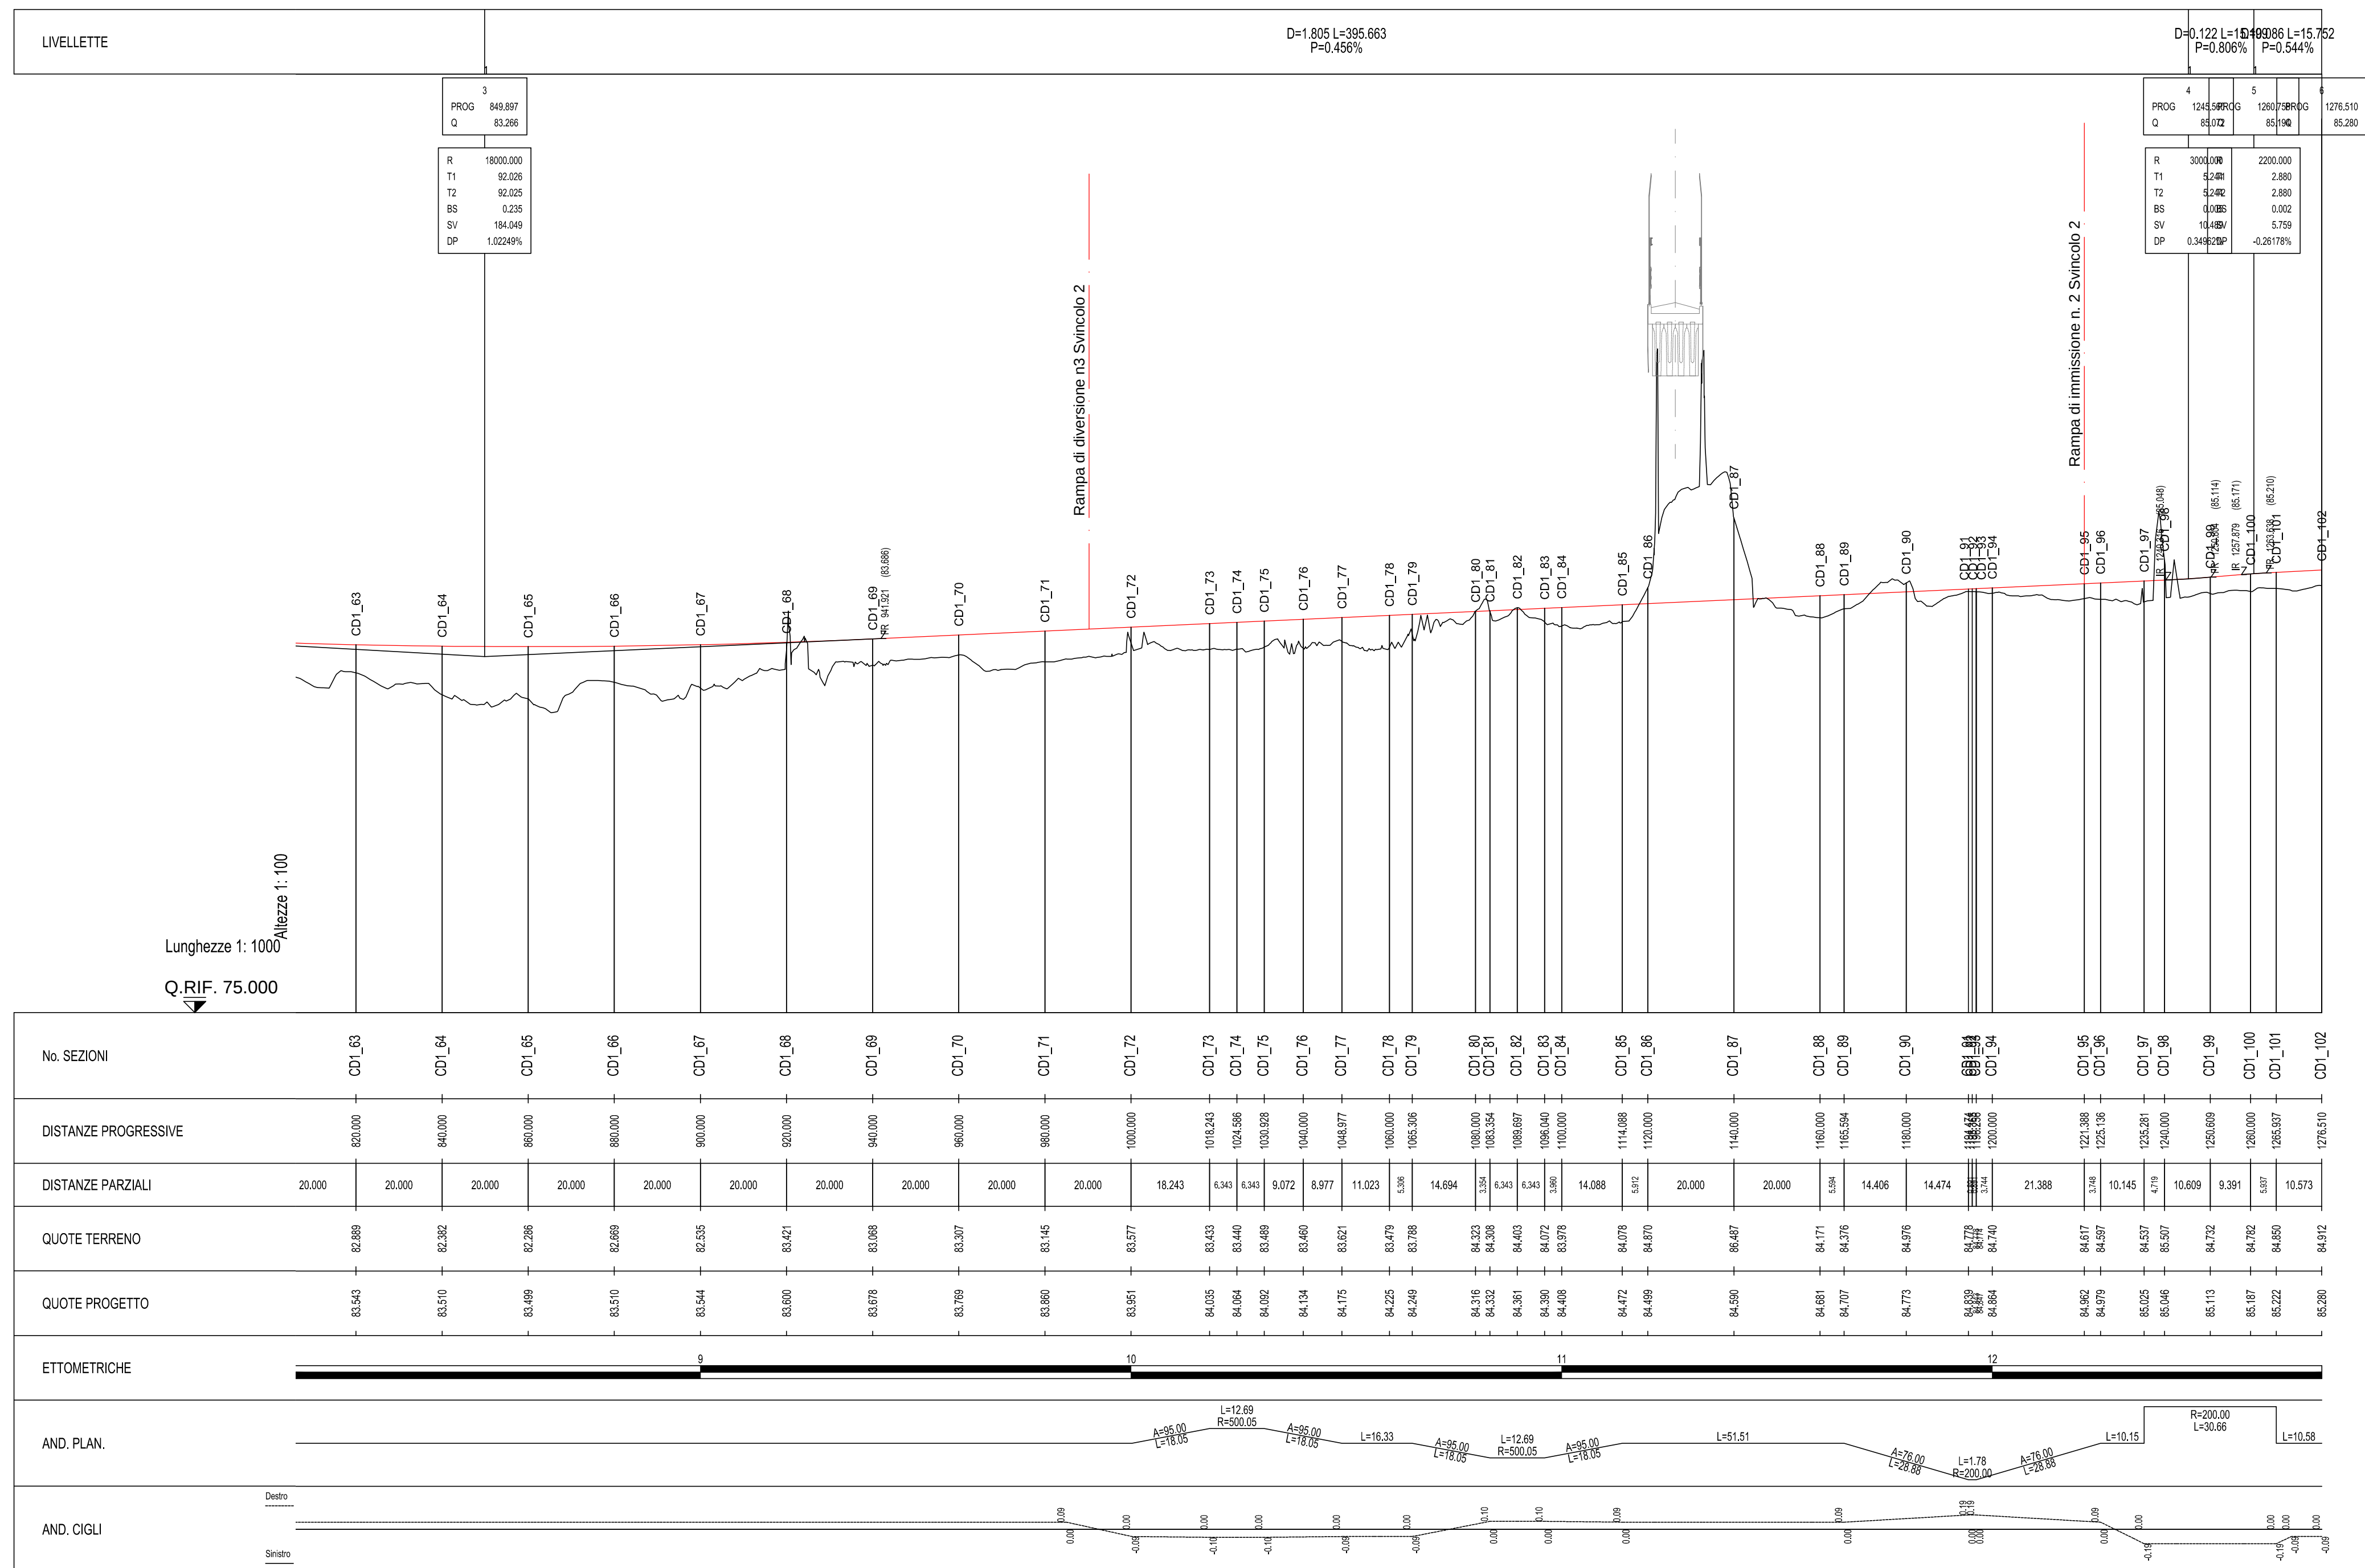

 GRUPPO FS ITALIANE		Direzione Progettazione e Realizzazione Lavori	
CORRIDOIO PLURIMODALE ADRIATICO ITINERARIO MAGLIE - SANTA MARIA DI LEUCA S.S. N° 275 "DI S. MARIA DI LEUCA" LAVORI DI AMMODERNAMENTO E ADEGUAMENTO ALLA SEZ. B DEL D.M. 5.11.2001 S.S. 16 dal km 981+700 al km 985+386 - S.S. 275 dal Km 0+000 al km 37+000 1° Lotto: Dal Km 0+000 di prog. al Km 23+300 di prog.			
PROGETTO DEFINITIVO			COD. BA283
PROGETTAZIONE: ARAS - STRUTTURA TERRITORIALE PUGLIA			
I PROGETTISTI Ing. Alberto SANCAREGGIO – Progettista e Coordinatore Ing. Simona MASCIULLO – Progettista		ATTIVITA' DI SUPPORTO	
COLLABORATORI Geom. Andrea DELL'ANNA Geom. Massimo MATEOCCI Geom. Giuseppe CALO'		 = Tracciato	
IL COORDINATORE IN FASE DI PROGETTAZIONE Ing. Alberto SANCAREGGIO		Small text: Sede Legale: 70139 - Bari - Via S. Maria 275 - Tel. 080 4211111 P.IVA 04562870724	
IL RESPONSABILE DEL PROCEDIMENTO Ing. Gianfranco PASQUALUNGA			
RESPONSABILE PROJECT MANAGEMENT E PROGETTI SPECIALI Ing. Niccolò MARZI			
IL COMISSARIO STRADONARIO Ing. Vincenzo MARZI			
PROGETTO STRADALE CORSIE DEDICATE PROFilo LONGITUDINALE – TAVOLA 30 – CORSIA DEDICATA CD1			
CODICE PROGETTO PROGETTO LIV. PROG. N. PROG. L3503A 0 1701		NOME FILE P00_FP500_TRA_FP500_C.dwg CODICE ELAB. P00FP500TRAFF30	
		REVISIONE C	SCALA: 1:1000/10
C	REVISIONE DEL PROGETTO DEFINITIVO	Marzo 2002	
B	REVISIONE DEL PROGETTO DEFINITIVO DEL 2017	Giugno 2018	
A	REVISIONE DEL PROGETTO DEFINITIVO	Novembre 2017	
REV.	DESCRIZIONE	DATA	REDATTO VERIFICATO APPROVATO