


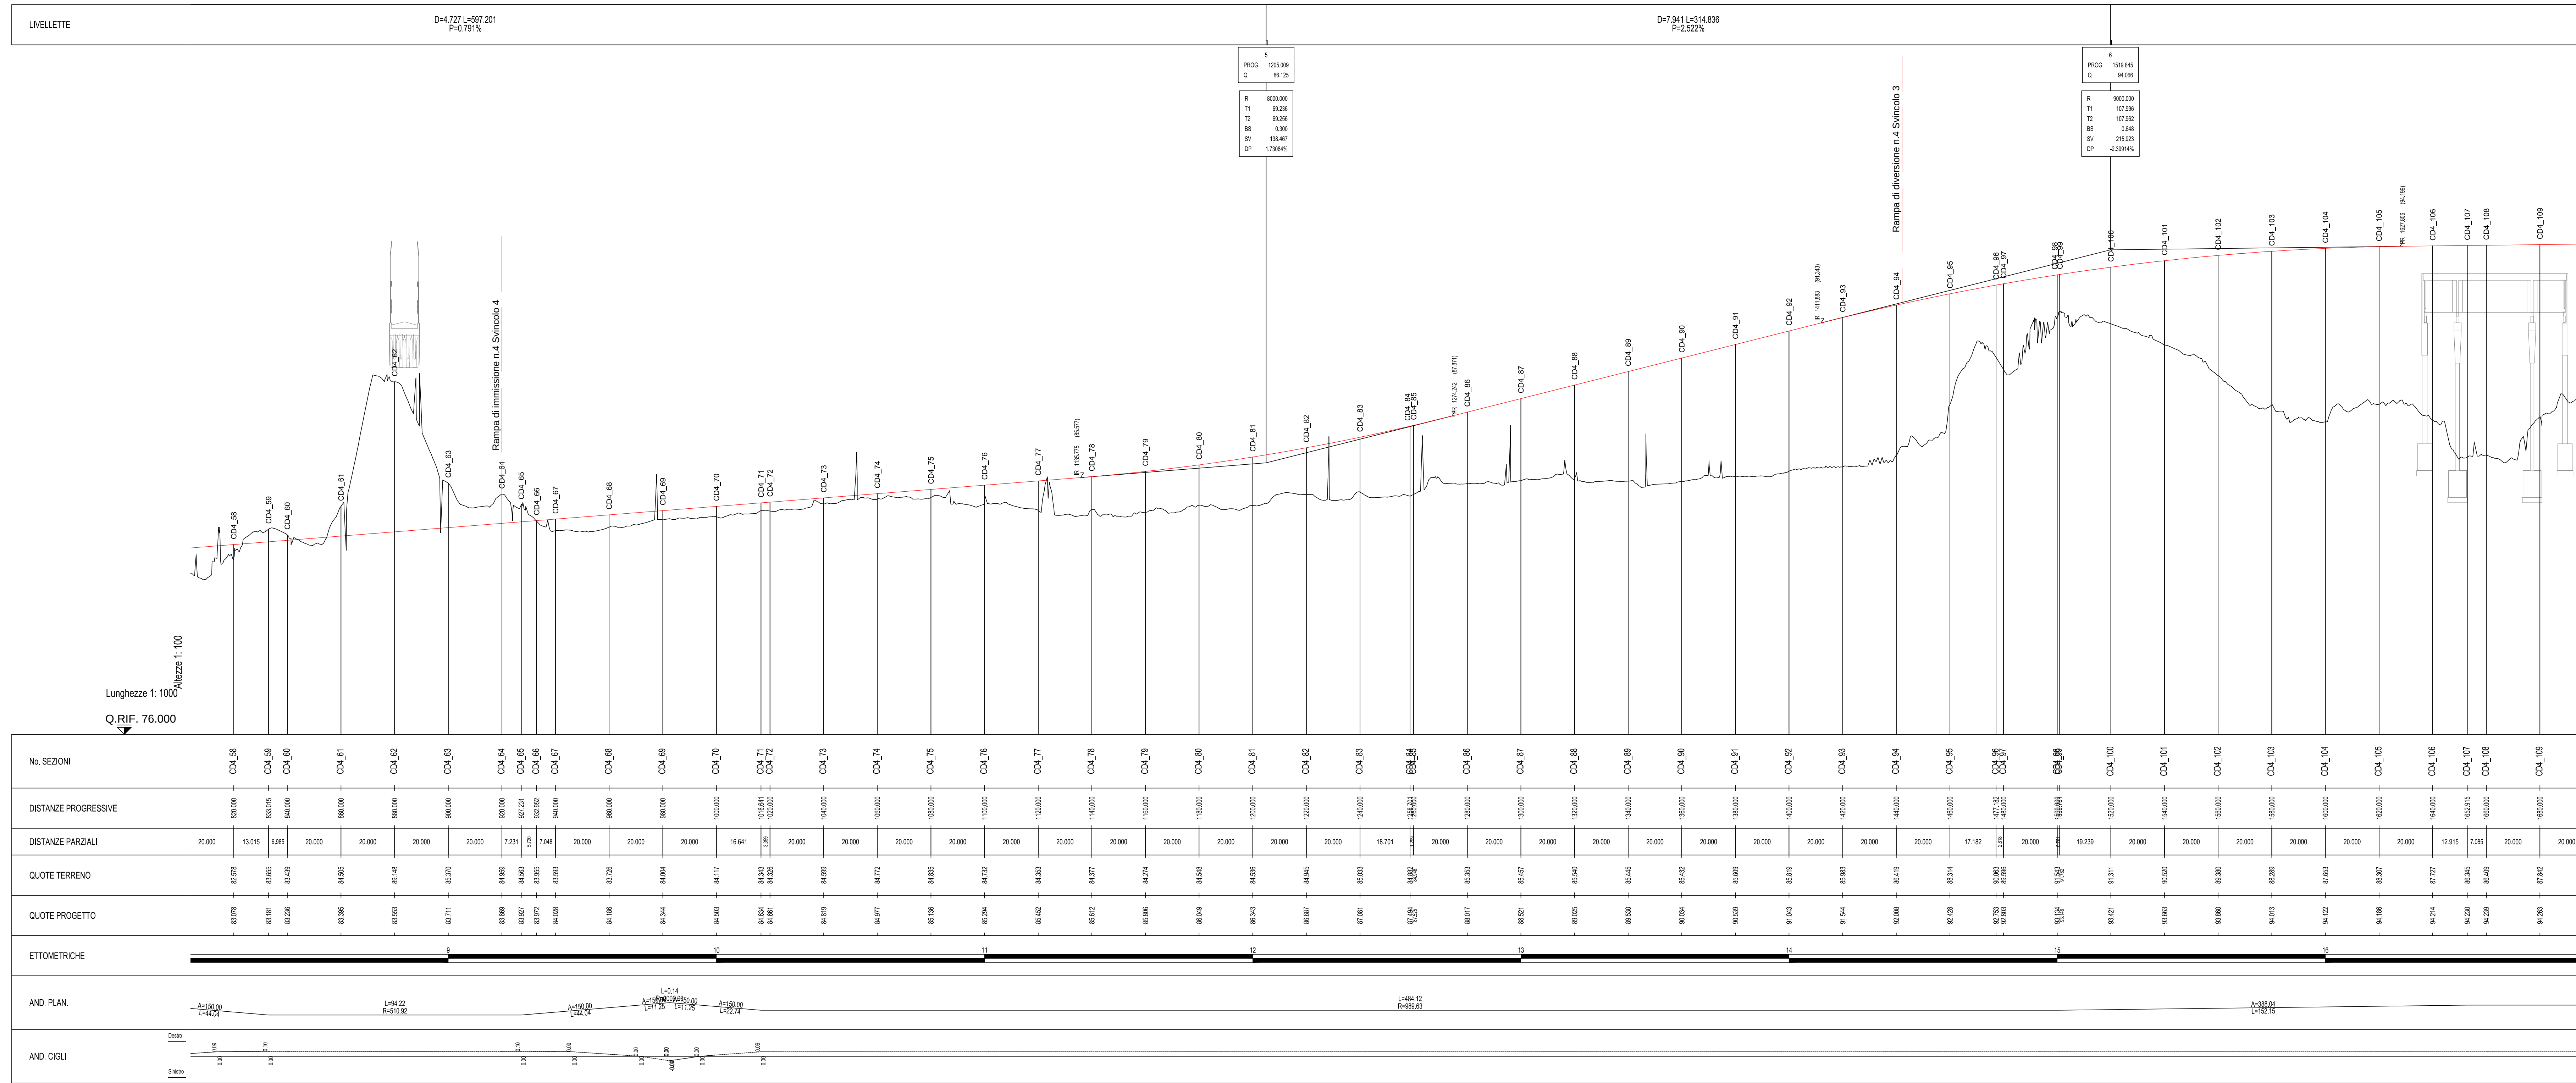

 Direzione Progettazione e Realizzazione Lavori					
CORRIDOIO PLURIMODALE ADRIATICO ITINERARIO MAGLIE - SANTA MARIA DI LEUCA S.S. N° 275 "DI S. MARIA DI LEUCA" LAVORI DI AMMODERNAMENTO E ADEGUAMENTO ALLA SEZ. B DEL D.M. 5.11.2001 S.S. 16 dal km 981+700 al km 985+386 - S.S. 275 dal km 0+000 al km 37+000 1° Lotto: Dal Km 0+000 di prog. al Km 23+300 di prog.					
PROGETTO DEFINITIVO					COD. BA283
PROGETTAZIONE: ANPS - STRUTTURA TERRITORIALE PUGLIA					
I PROGETTISTI Ing. Alberto SANCRICHI Ing. Simone MASCIULLO		– Progettista « Coordinatore » – Progettista		ATTIVITA' DI SUPPORTO  Società di Ingegneria Via degli Scudari, 10 - 00187 Roma Tel. 06/47801111 - Fax 06/47801112 Email: info@gestioneappalti.it	
COLLABORATORI Geom. Andrea DELL'ONNA Geom. Massimo MATTEOLI Geom. Giuseppe CALO'		– Tracciato			
II COORDINATORE IN FASE DI PROGETTAZIONE Ing. Alberto SANCRICHI					
III RESPONSABILE DEL PROCEDIMENTO Ing. Gianfranco PASQUALUNGA					
RESPONSABILE PROJECT MANAGEMENT E PROGETTI SPECIALI Ing. Nicola MIZZI					
IL COMMISSARIO STRADECENTRARIO Ing. Vincenzo MARÈ					
PROGETTO STRADALE CORSIE DEDICATE PROFILO LONGITUDINALE – TAVOLA 34 – CORSIA DEDICATA CD4 – TAV 1 DI 2					
CODICE PROGETTO		NOME FILE		REVISIONE	SCALA:
PROGETTO L.V. PROG. N. PROJ. L0503A D 1701		P00_P500_TRA_FP34_C.dwg CODICE ELAB. P00P500TRAFPP34		C	1:1000/100
C	REVISIONE DEL PROGETTO DEFINITIVO			Maggio 2022	
B	REVISIONE DEL PROGETTO DEFINITIVO DEL 2017			Giugno 2018	
A	REVISIONE DEL PROGETTO DEFINITIVO			Novembre 2017	
REV.	DESCRIZIONE	DATA	REDATTO	VERIFICATO	APPROVATO