


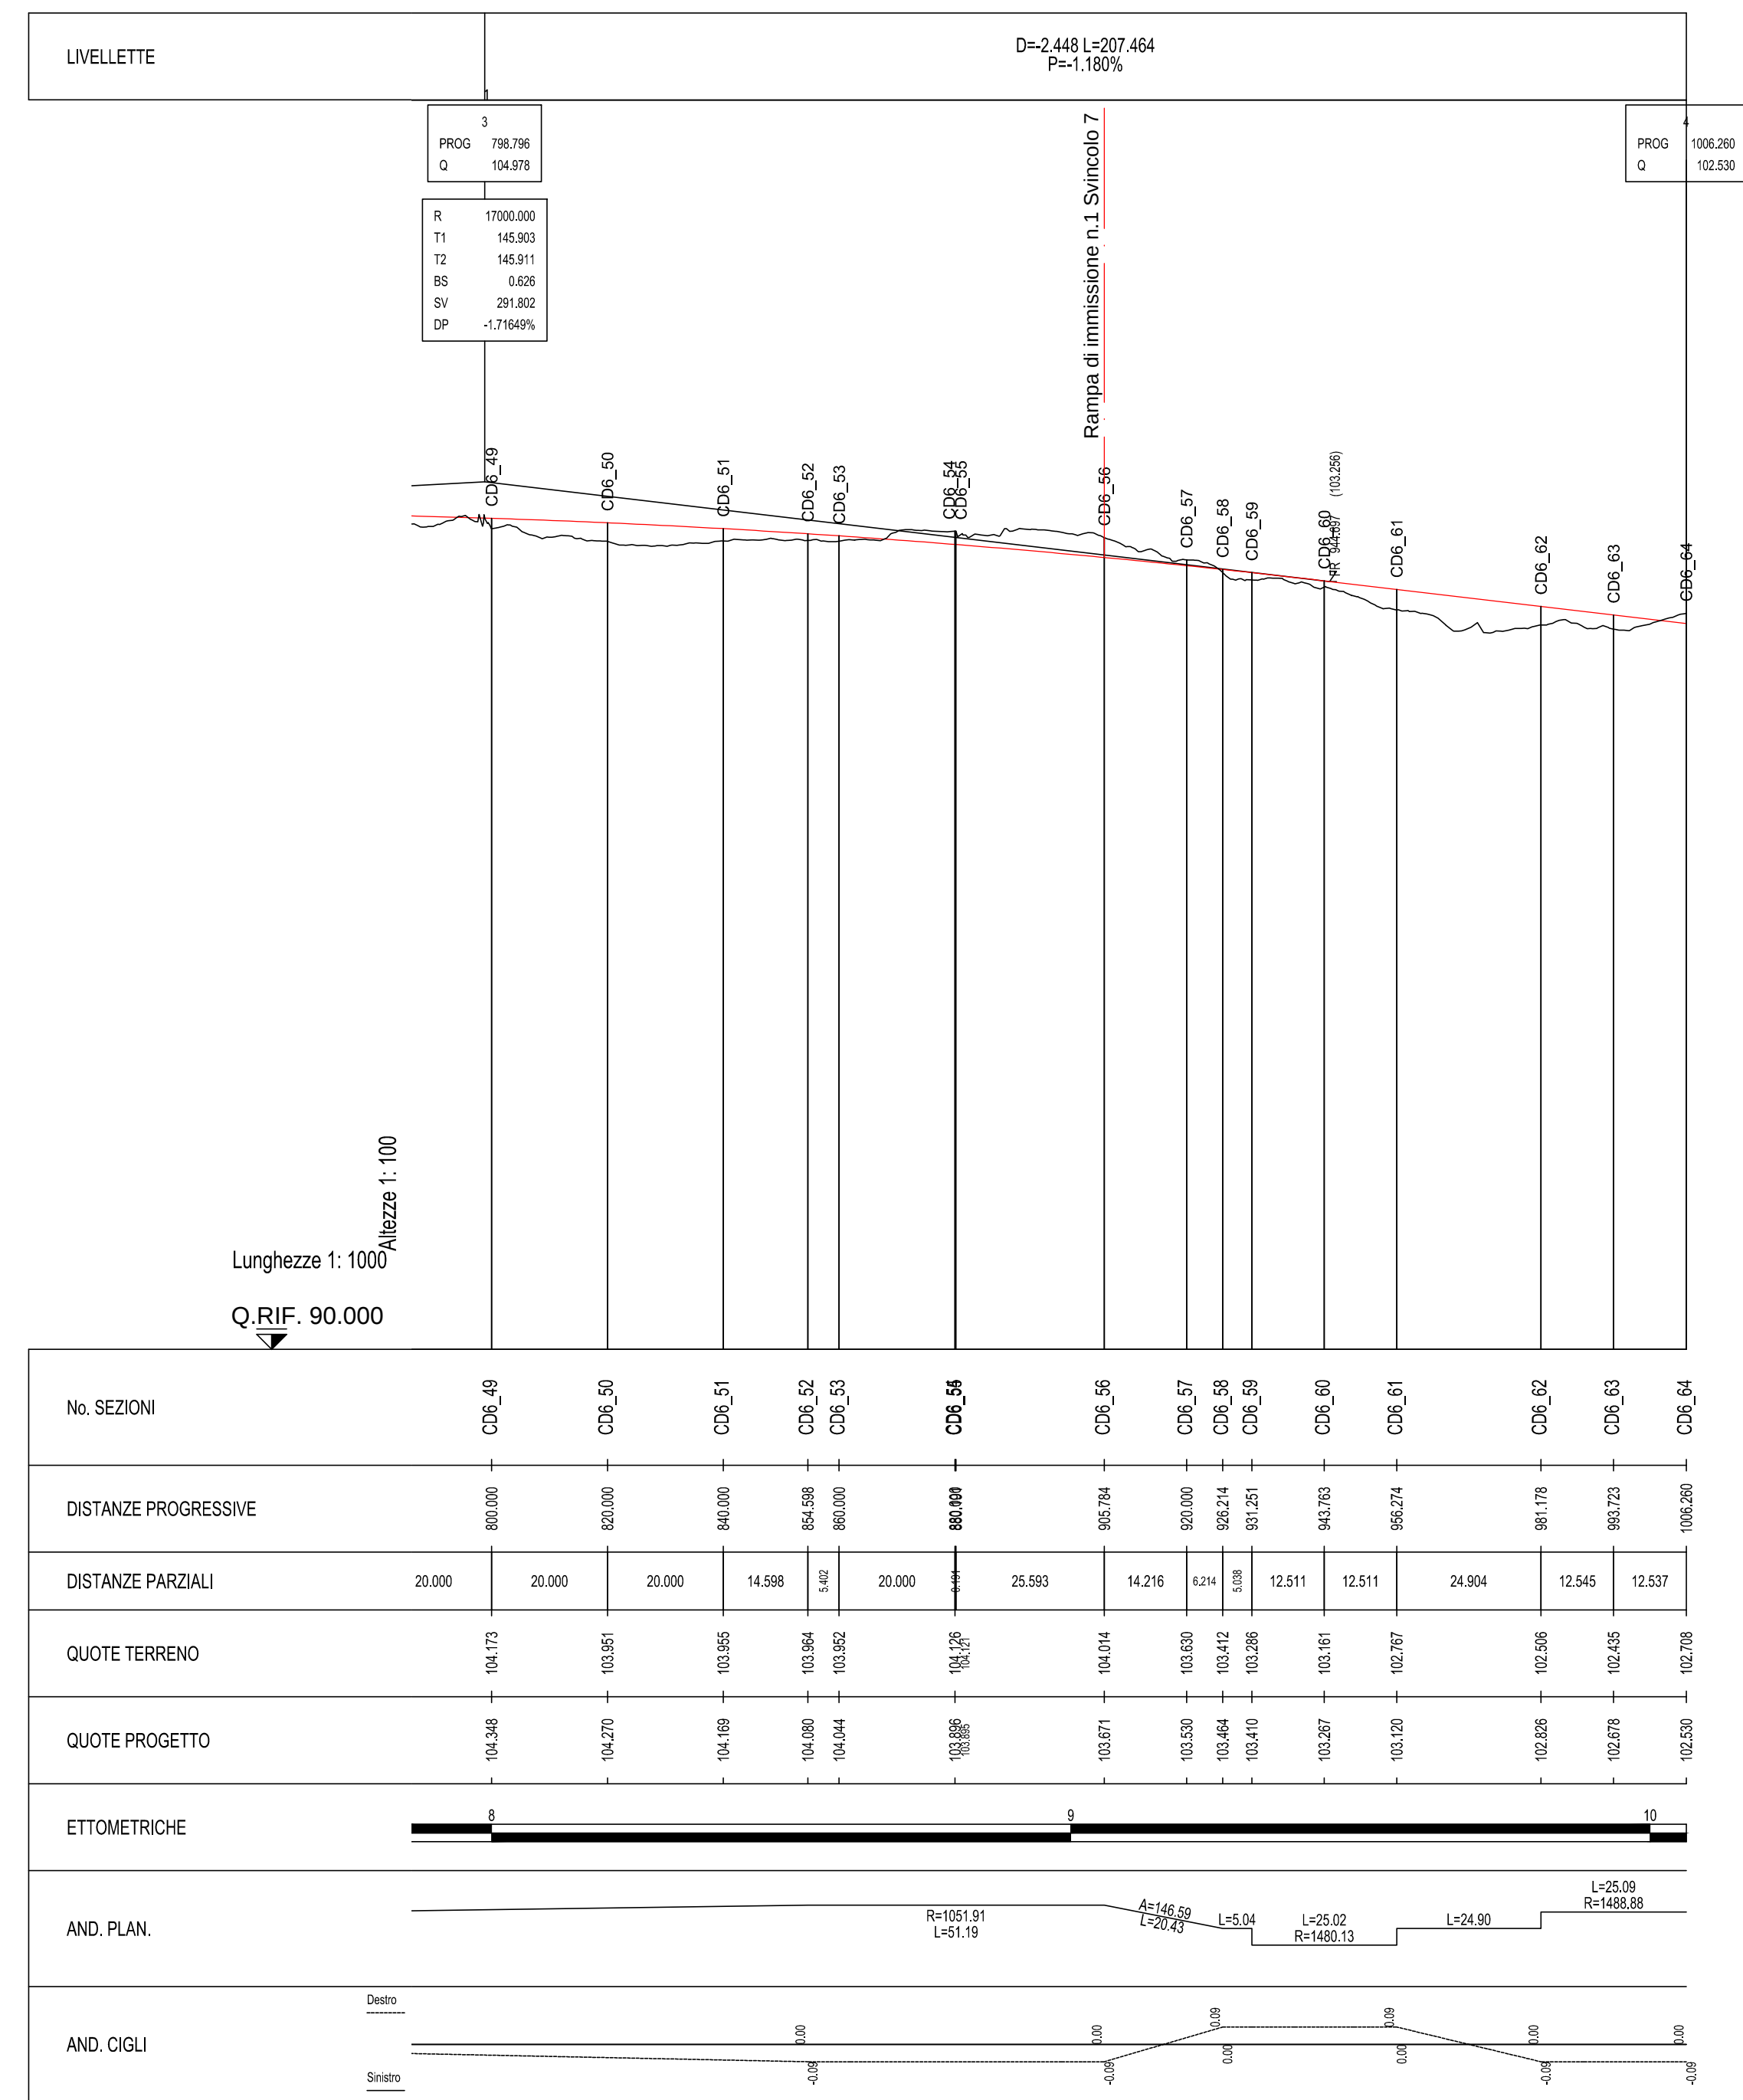

 GRUPPO FS ITALIANE Direzione Progettazione e Realizzazione Lavori			
CORRIDOIO PLURIMODALE ADRIATICO ITINERARIO MAGLIE - SANTA MARIA DI LEUCA S.S. N° 275 "DI S. MARIA DI LEUCA" LAVORI DI AMMODERNAMENTO E ADEGUAMENTO ALLA SEZ. B DEL D.M. 5.11.2001 S.S. 16 dal km 981+700 al km 985+386 - S.S. 275 dal km 0+000 al km 37+000 1° Lotto: Dal Km 0+000 di prog. al Km 23+300 di prog.			
PROGETTO DEFINITIVO	COD. BA283		
PROGETTAZIONE: APAS - STRUTTURA TERRITORIALE PUGLIA			
I PROGETTISTI Ing. Alberto SANCICHRO Ing. Simone MASCIUOLI COLLABORATORI Geom. Andrea DELL'INNA Geom. Massimo MARTINO Geom. Giuseppe CALO'	ATTIVITA' DI SUPPORTO  Società di Ingegneria via degli Alpini n. 10 - 70139 Bari (B) P. IVA 02045670721 - C.A.B. 0185/2010 - R.G. 23/08/2010 - Tracciato		
IL COORDINATORE IN FASE DI PROGETTAZIONE Ing. Alberto SANCICHRO			
IL RESPONSABILE DEL PROCEDIMENTO Ing. Gianfranco PASQUALENGA			
RESPONSABILE PROJECT MANAGEMENT E PROGETTI SPECIALI Ing. Niccolò MARZI			
IL COMMISSARIO STRUTTORIALE Ing. Vincenzo MARZI			
PROGETTO STRADALE CORSIE DEDICATE PROFILO LONGITUDINALE - TAVOLA 37 - CORSIA DEDICATA CD6			
CODICE PROGETTO PROGETTO LV, PROG. N. PROG. L0503A D 1701	NOME FILE P00_P500_TRA_F37_C.dwg CODICE ELAB. P00P500TRAFF37	REVISIONE	SCALA: 1:1000/100
C	REVISIONE DEL PROGETTO DEFINITIVO	Marzo 2022	
B	REVISIONE DEL PROGETTO DEFINITIVO DEL 2017	Giugno 2018	
A	REVISIONE DEL PROGETTO DEFINITIVO	Novembre 2017	
REV.	DESCRIZIONE	DATA	REDATTO VERIFICATO APPROVATO