


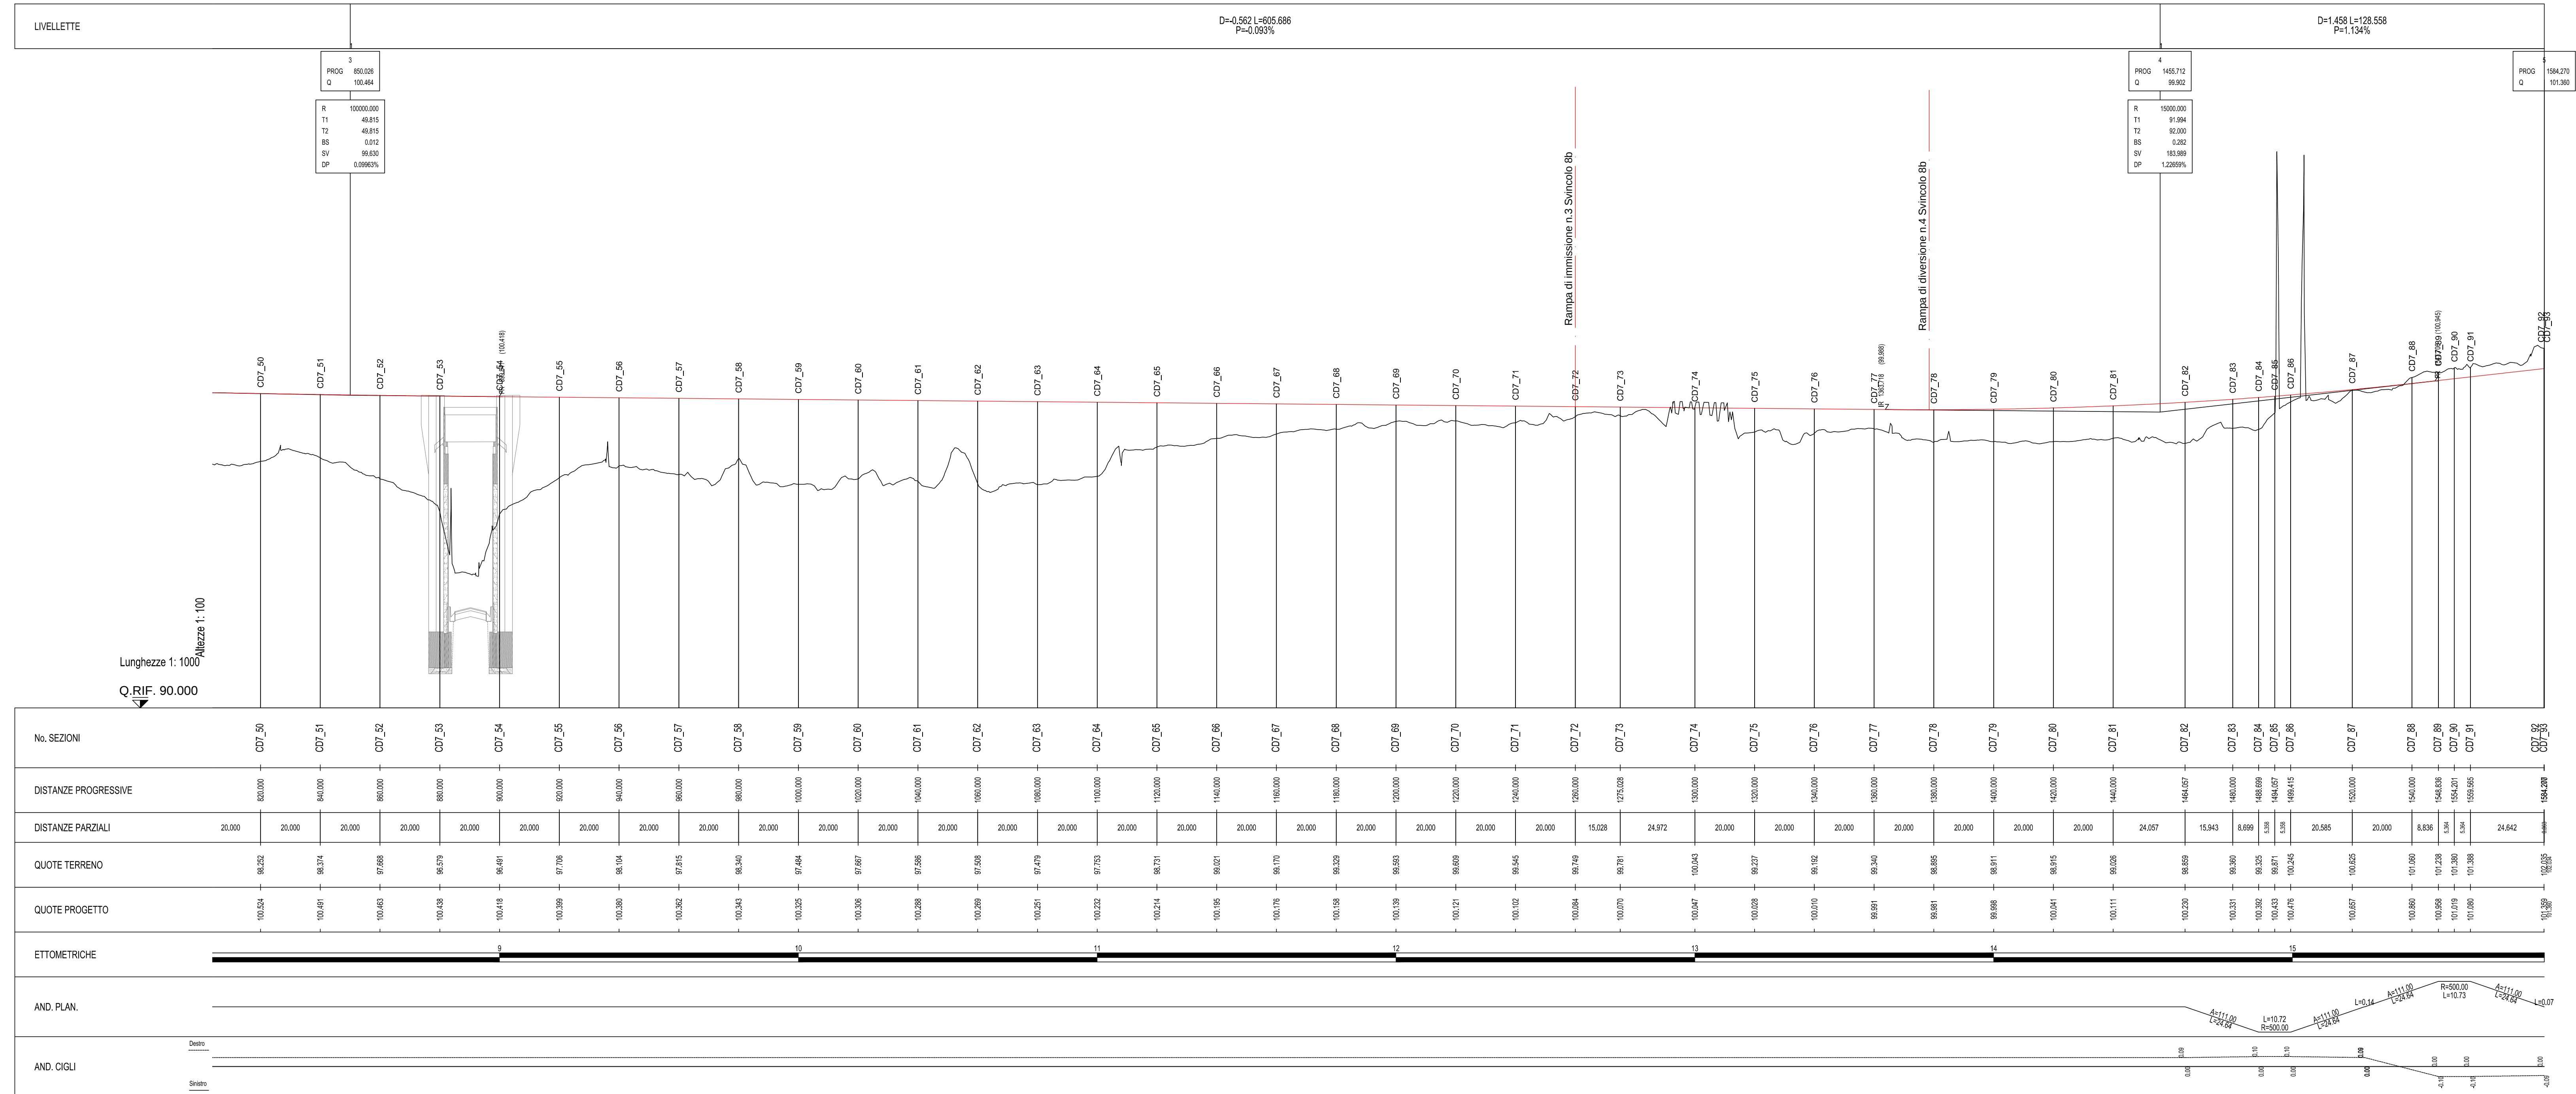

 GRUPPO FS ITALIANE		Direzione Progettazione e Realizzazione Lavori			
CORRIDOIO PLURIMODALE ADRIATICO ITINERARIO MAGLIE - SANTA MARIA DI LEUCA S.S. N° 275 "DI S. MARIA DI LEUCA" LAVORI DI AMMODERNAMENTO E ADEGUAMENTO ALLA SEZ. B DEL D.M. 5.11.2001 S.S. 16 dal km 981+700 al km 985+386 - S.S. 275 dal km 0+000 al km 37+000 1° Lotto: Dal Km 0+000 di prog. al Km 23+300 di prog.					
PROGETTO DEFINITIVO			COD. BA283		
PROGETTAZIONE: ANAS - STRUTTURA TERRITORIALE PUBBLICA					
I. PROGETTISTI Ing. Alberto SANCICRO - Proprietario e Coordinatore Ing. Simone MANCULLO - Progettista COLLABORATORI Geom. Andrea DELL'ANNA Geom. Massimo MANTINO Geom. Giuseppe GALO'		ATTIVITA' DI SUPPORTO  - Tracciato Via E. Mattei, 1/A - 00144 Roma (RM) Tel. 06/52000111 - 06/52000112 - 06/52000113 Fax 06/52000114 - 06/52000115			
II. COORDINATORE IN FASE DI PROGETTAZIONE Ing. Alberto SANCICRO					
III. RESPONSABILE DEL PROCEDIMENTO Ing. Giuseppe MANCULLO					
RESPONSABILE PROJECT MANAGEMENT E PROGETTI SPECIALI Ing. Riccardo MARZI					
IV. COMMISSARIO STRAORDINARIO Ing. Vincenzo MARZI					
PROGETTO STRADALE CORSIE DEDICATE PROFILO LONGITUDINALE - TAVOLA 38 - CORSIA DEDICATA CD7					
CODICE PROGETTO PROGETTO LIV. PROG. N. PROG. L0503A D 1701		NOME FILE P00_P500_TRA_FF38_C.dwg CODICE ELAB. P00P50001RAFFP38		REVISIONE	SCALA: 1:1000/100
C	REVISIONE DEL PROGETTO DEFINITIVO	Marzo 2022			
B	REVISIONE DEL PROGETTO DEFINITIVO DEL 2017	Giugno 2018			
A	REVISIONE DEL PROGETTO DEFINITIVO	Novembre 2017			
REV.	DESCRIZIONE	DATA	REDATTO VERIFICATO APPROVATO		