ROTATORIA 2

LIVELLETTE	D=0.000 L=207.339 P=0.000%

Prog= 0.00
Quota= 98.46

Prog= 207.34
Quota= 98.46

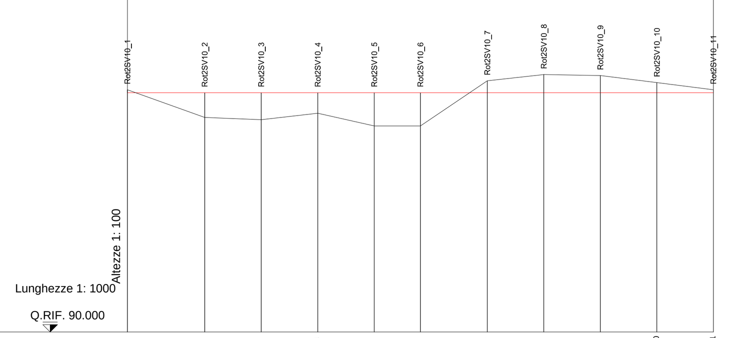

No. SEZIONI	Rot2SV10_1	Rot2SV10_2	Rot2SV10_3	Rot2SV10_4	Rot2SV10_5	Rot2SV10_6	Rot2SV10_7	Rot2SV10_8	Rot2SV10_9	Rot2SV10_10	Rot2SV10_11
DISTANZE PROGRESSIVE	0.003	27.343	47.343	67.343	87.343	103.672	127.343	147.343	167.343	187.343	207.343
DISTANZE PARZIALI	27.340	20.000	20.000	20.000	16.328	23.672	20.000	20.000	20.000	20.000	
QUOTE TERRENO	98.563	97.588	97.507	97.733	97.285	97.286	98.880	99.104	99.066	98.818	98.562
QUOTE PROGETTO	98.460	98.460	98.460	98.460	98.460	98.460	98.460	98.460	98.460	98.460	98.460
ETTOMETRICHE	0					1				2	
AND. PLAN.	L=207.34 R=33.00										
AND. CIGLI	Destro 0.63 / Sinistro -0.69										Destro 0.63 / Sinistro -0.69

KEYPLAN

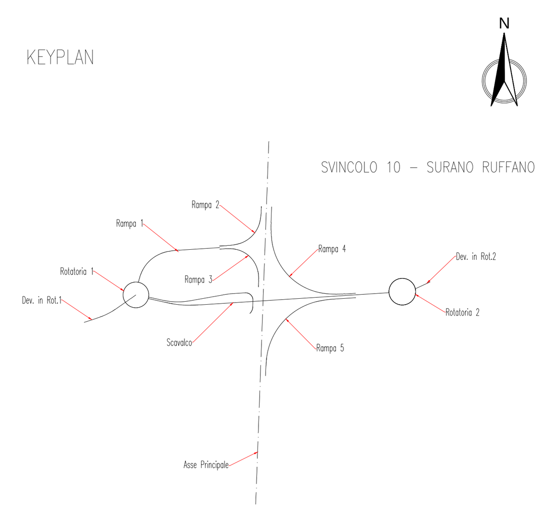

anas GRUPPO FS ITALIANE — Direzione Progettazione e Realizzazione Lavori

CORRIDOIO PLURIMODALE ADRIATICO
ITINERARIO MAGLIE - SANTA MARIA DI LEUCA
S.S. N° 275 "DI S. MARIA DI LEUCA"
LAVORI DI AMMODERNAMENTO E ADEGUAMENTO ALLA SEZ. B DEL D.M. 5.11.2001
S.S. 16 dal km 981+700 al km 985+386 - S.S. 275 dal Km 0+000 al km 37+000
1° Lotto: Dal Km 0+000 di prog. al Km 23+300 di prog.

PROGETTO DEFINITIVO
COD. BA283

PROGETTAZIONE: ANAS - STRUTTURA TERRITORIALE PUGLIA

I PROGETTISTI
Ing. Alberto SANCHIRICO – Progettista e Coordinatore
Ing. Simona MASCIULLO – Progettista

COLLABORATORI
Geom. Andrea DELL'ANNA
Geom. Massimo MARTANO
Geom. Giuseppe CALO'

IL COORDINATORE IN FASE DI PROGETTAZIONE
Ing. Alberto SANCHIRICO

IL RESPONSABILE DEL PROCEDIMENTO
Ing. Gianfranco PAGLIALUNGA

RESPONSABILE PROJECT MANAGEMENT E PROGETTI SPECIALI
Ing. Nicola MARZI

IL COMMISSARIO STRAORDINARIO
Ing. Vincenzo MARZI

ATTIVITA' DI SUPPORTO
Gestione Appalti & Management s.r.l. Società di Ingegneria – Tracciato
Sede Legale: Via Melo 70 - 70121 BARI
Sede Operativa Via Amendola 172/c - 70126 BARI
P.IVA 05831640726

PROGETTO STRADALE
SVINCOLO 10 – SURANO RUFFANO
PROFILO LONGITUDINALE – ROTATORIA 2

CODICE PROGETTO	NOME FILE	REVISIONE	SCALA:
PROGETTO LO503A, LIV. PROG. D, N. PROG. 1701	V00_SV10_TRA_FP07_C CODICE ELAB. V00SV10TRAFP07	C	1:1000/100

REV.	DESCRIZIONE	DATA	REDATTO	VERIFICATO	APPROVATO
C	REVISIONE DEL PROGETTO DEFINITIVO	Marzo 2022			
B	REVISIONE DEL PROGETTO DEFINITIVO DEL 2017	Giugno 2018			
A	REVISIONE DEL PROGETTO DEFINITIVO	Novembre 2017			