DEVIAZIONE IN ROT.1

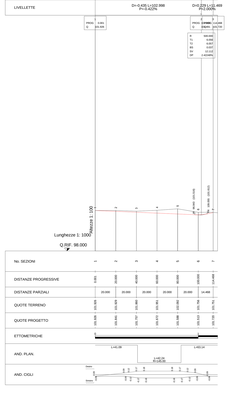

DEVIAZIONE IN ROT.2

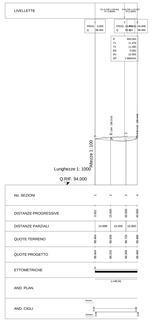

KEYPLAN

anas
GRUPPO FS Italiane
Direzione Progettazione e Realizzazione Lavori

CORRIDOIO PLURIMODALE ADRIATICO
ITINERARIO MAGLIE - SANTA MARIA DI LEUCA
S.S. N° 275 "DI S. MARIA DI LEUCA"
LAVORI DI AMMODERNAMENTO E ADEGUAMENTO ALLA SEZ. B DEL D.M. 5.11.2001
S.S. 16 dal km 992+700 al km 993+000 - S.S. 275 dal km 0+000 al km 37+000
1° Lotto: Dal Km 0+000 di prog. al Km 23+300 di prog.

PROGETTO DEFINITIVO

cod. 6A283

PROGETTAZIONE: *MANDATARIA*
ARTERIA SOCIETÀ DI INGEGNERIA TRASPORTI STRADALI PUGLIESI

I. Progettisti:
Ing. Marco MENCARELLI - Progettista e Coordinatore
Ing. Giovanni MENCARELLI - Progettista

COLLABORATORI:
Geom. Andrea DELLI RAMI
Geom. Massimo SANTORO
Geom. Giuseppe NUZZI

Il Consulente di Fiducia:
Ing. Antonio GIRLANDO

Il Responsabile del Procedimento:
Ing. Gianfranco FABULA MEDICI

Responsabile Progetti Strategici e Progetti Speciali:
Ing. Alessio MERLI

Il Direttore Compartimentale:
Ing. Vincenzo MARZI

Consorzio Stabile Consorzio Cooperative Costruzioni Soc. Cons. a r.l.
Società di Ingegneria
Via Gaetano Donati, 59 - 48018 Faenza (RA)
Tel. 0546 664311 - Fax 0546 664322
www.consorziocooperativecostruzioni.it
info@consorziocooperativecostruzioni.it
P. IVA 00920150392

- Trasporto

PROGETTO STRADALE
SVINCOLO 10 – SURANO RUFFANO
PROFILO LONGITUDINALE – DEV. IN ROT1 E ROT2

CODICE PROGETTO (progetto - lotto - sezione - pacchetto - elaborato - progressivo - revisione)	NOME FILE (PP_SV10_Tav_ProgLg_r)	REVISIONE	SCALA
1 2 5 5 5 N 0 1 0 1	CODICE T P R G E N E R A L E P R O G R E S S I V O	0	1:100/1:00

REV.	DESCRIZIONE	DATA	REDATTO	VERIFICATO	APPROVATO
C	REVISIONE DEL PROGETTO DEFINITIVO	Marzo 2018			
B	REVISIONE DEL PROGETTO DEFINITIVO DEL 2017	Dicembre 2016			
A	REVISIONE DEL PROGETTO DEFINITIVO	Dicembre 2012			