
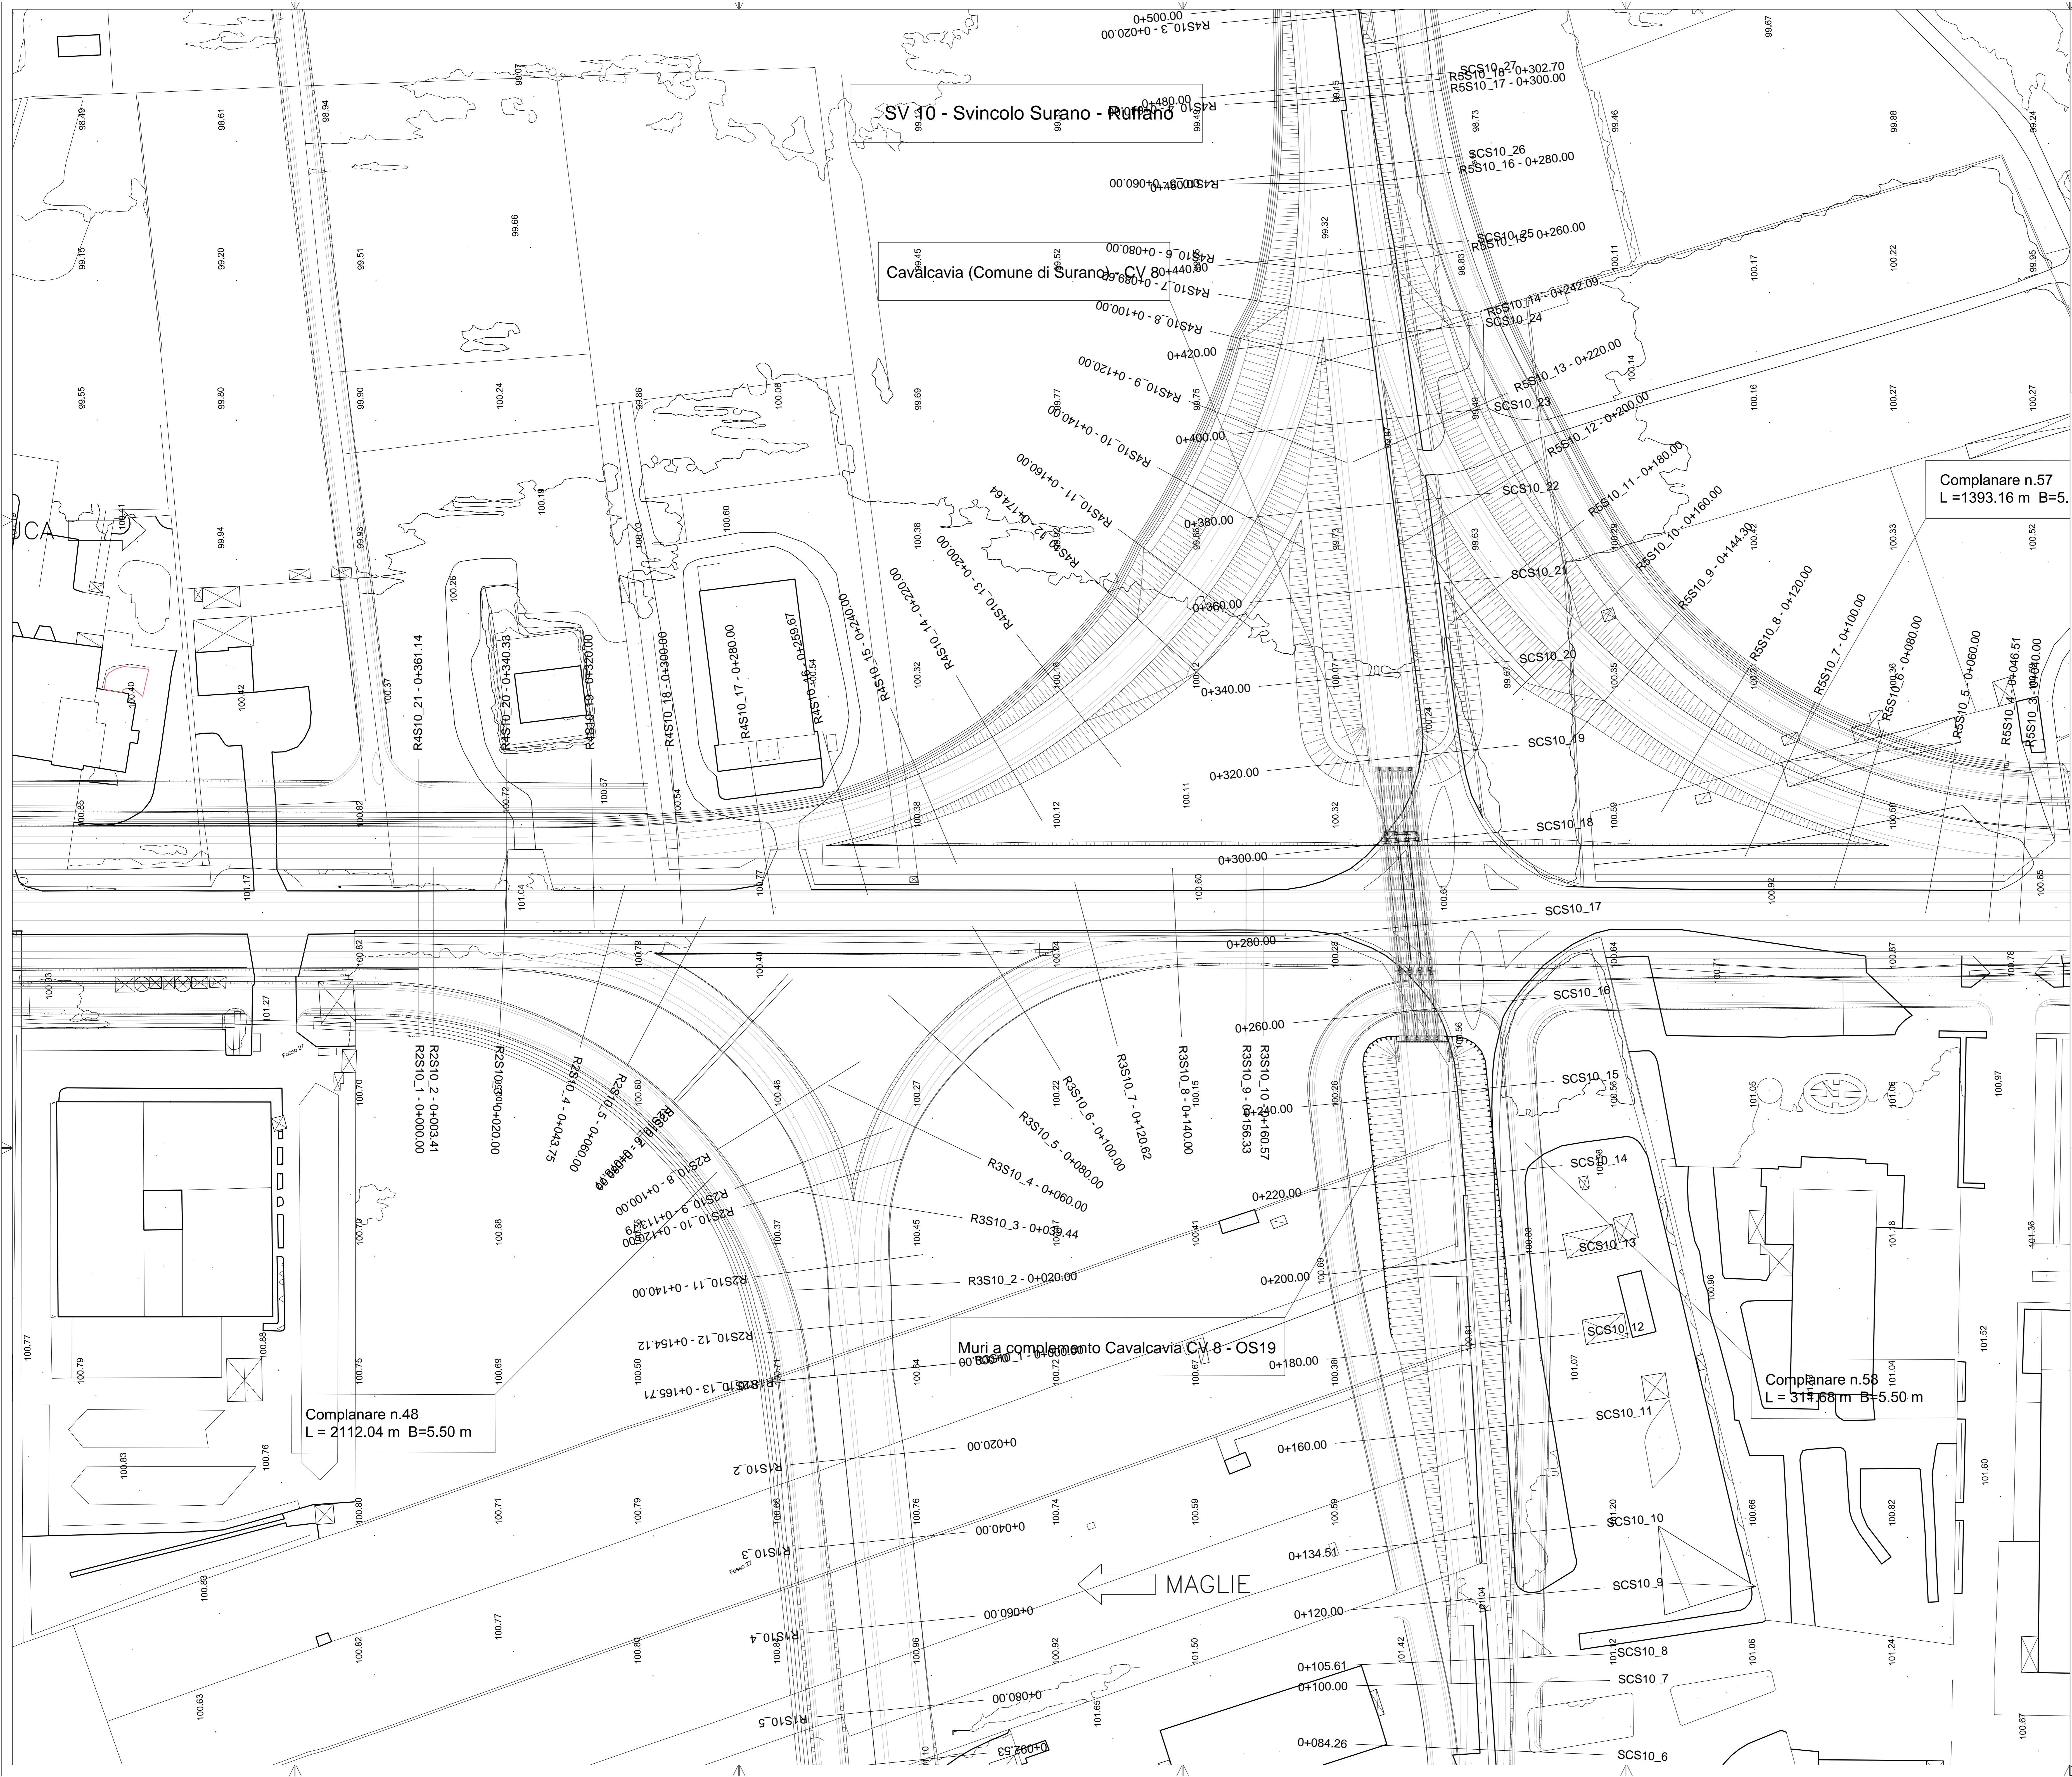


KEYPLAN

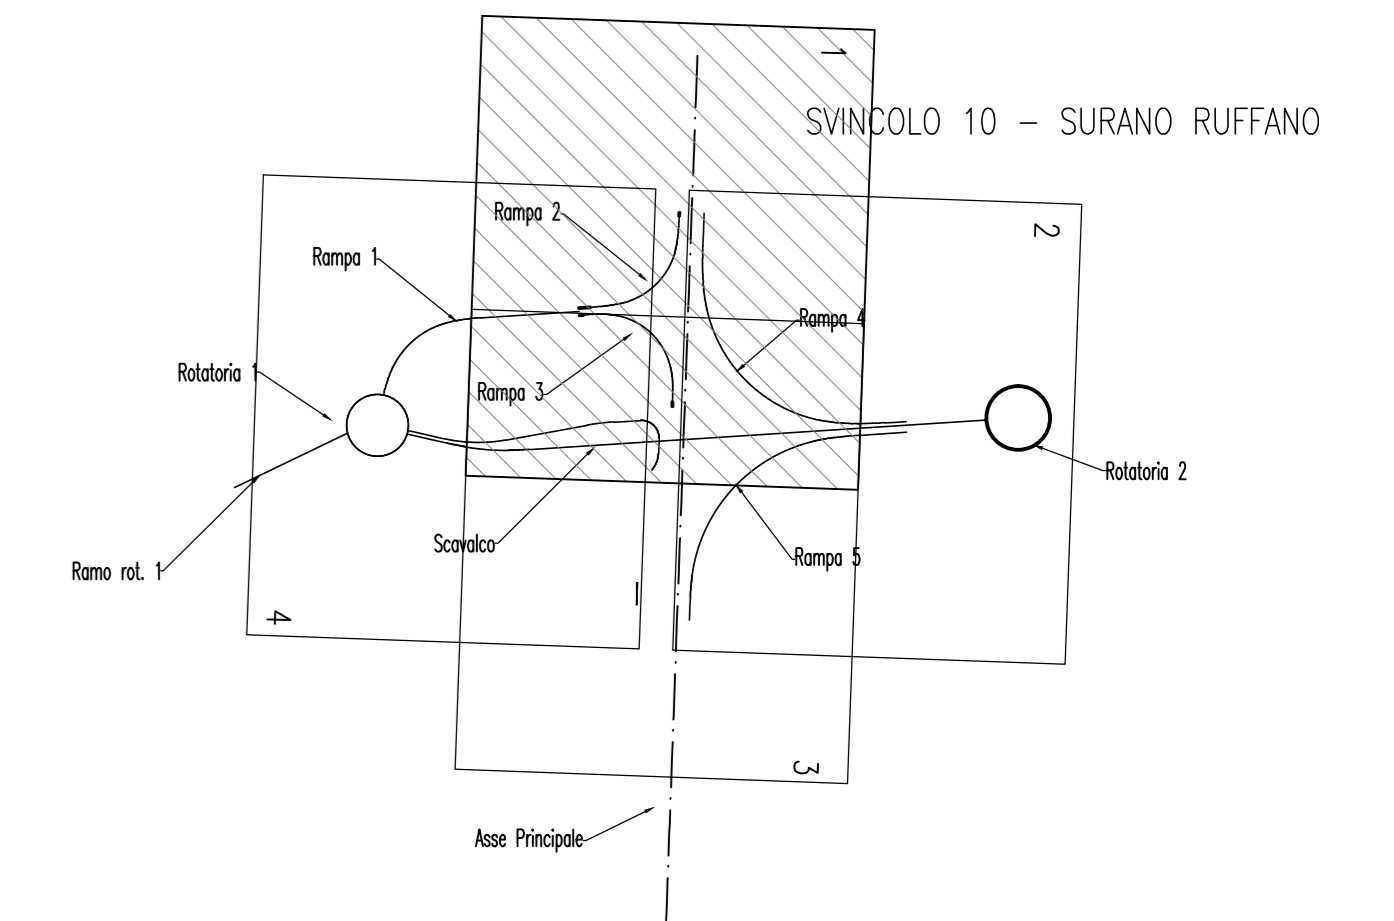

Complanare n.57
L = 1393.16 m B = 5.5 m

Complanare n.58
L = 317.68 m B = 5.50 m

Complanare n.48
L = 2112.04 m B = 5.50 m

MAGLIE

Sanas
GRUPPO FS ITALIANE Direzione Progettazione e Realizzazione Lavori

CORRIDOIO PLURIMODALE ADRIATICO
ITINERARIO MAGLIE - SANTA MARIA DI LEUCA
S.S. N° 275 "DI S. MARIA DI LEUCA"
LAVORI DI AMMODERNAMENTO E ADEGUAMENTO ALLA SEZ. B DEL D.M. 5.11.2001
S.S. 16 dal km 981+700 al km 985+386 - S.S. 275 dal km 0+000 al km 37+000
1° Lotto: Dal Km 0+000 di prog. al Km 23+300 di prog.

PROGETTO DEFINITIVO COD. BA283

PROGETTAZIONE: ANAS - STRUTTURA TERRITORIALE PUGLIA

PROGETTO STRADALE
SVINCOLO 10 - SURANO RUFFANO
PLANIMETRIA DI PROGETTO - TAVOLA 1

PROGETTO	UV. PROJ. N. PROJ.	NOME FILE	REVISIONE	SCALA:
000001	01701	VOO_SV10_TRA_PP01_C	C	1:500
C	REVISIONE DEL PROGETTO DEFINITIVO	Marzo 2002		
B	REVISIONE DEL PROGETTO DEFINITIVO DEL 2017	Giugno 2018		
A	REVISIONE DEL PROGETTO DEFINITIVO	Novembre 2017		
REV.	DESCRIZIONE	DATA	REDATTO	VERIFICATO