
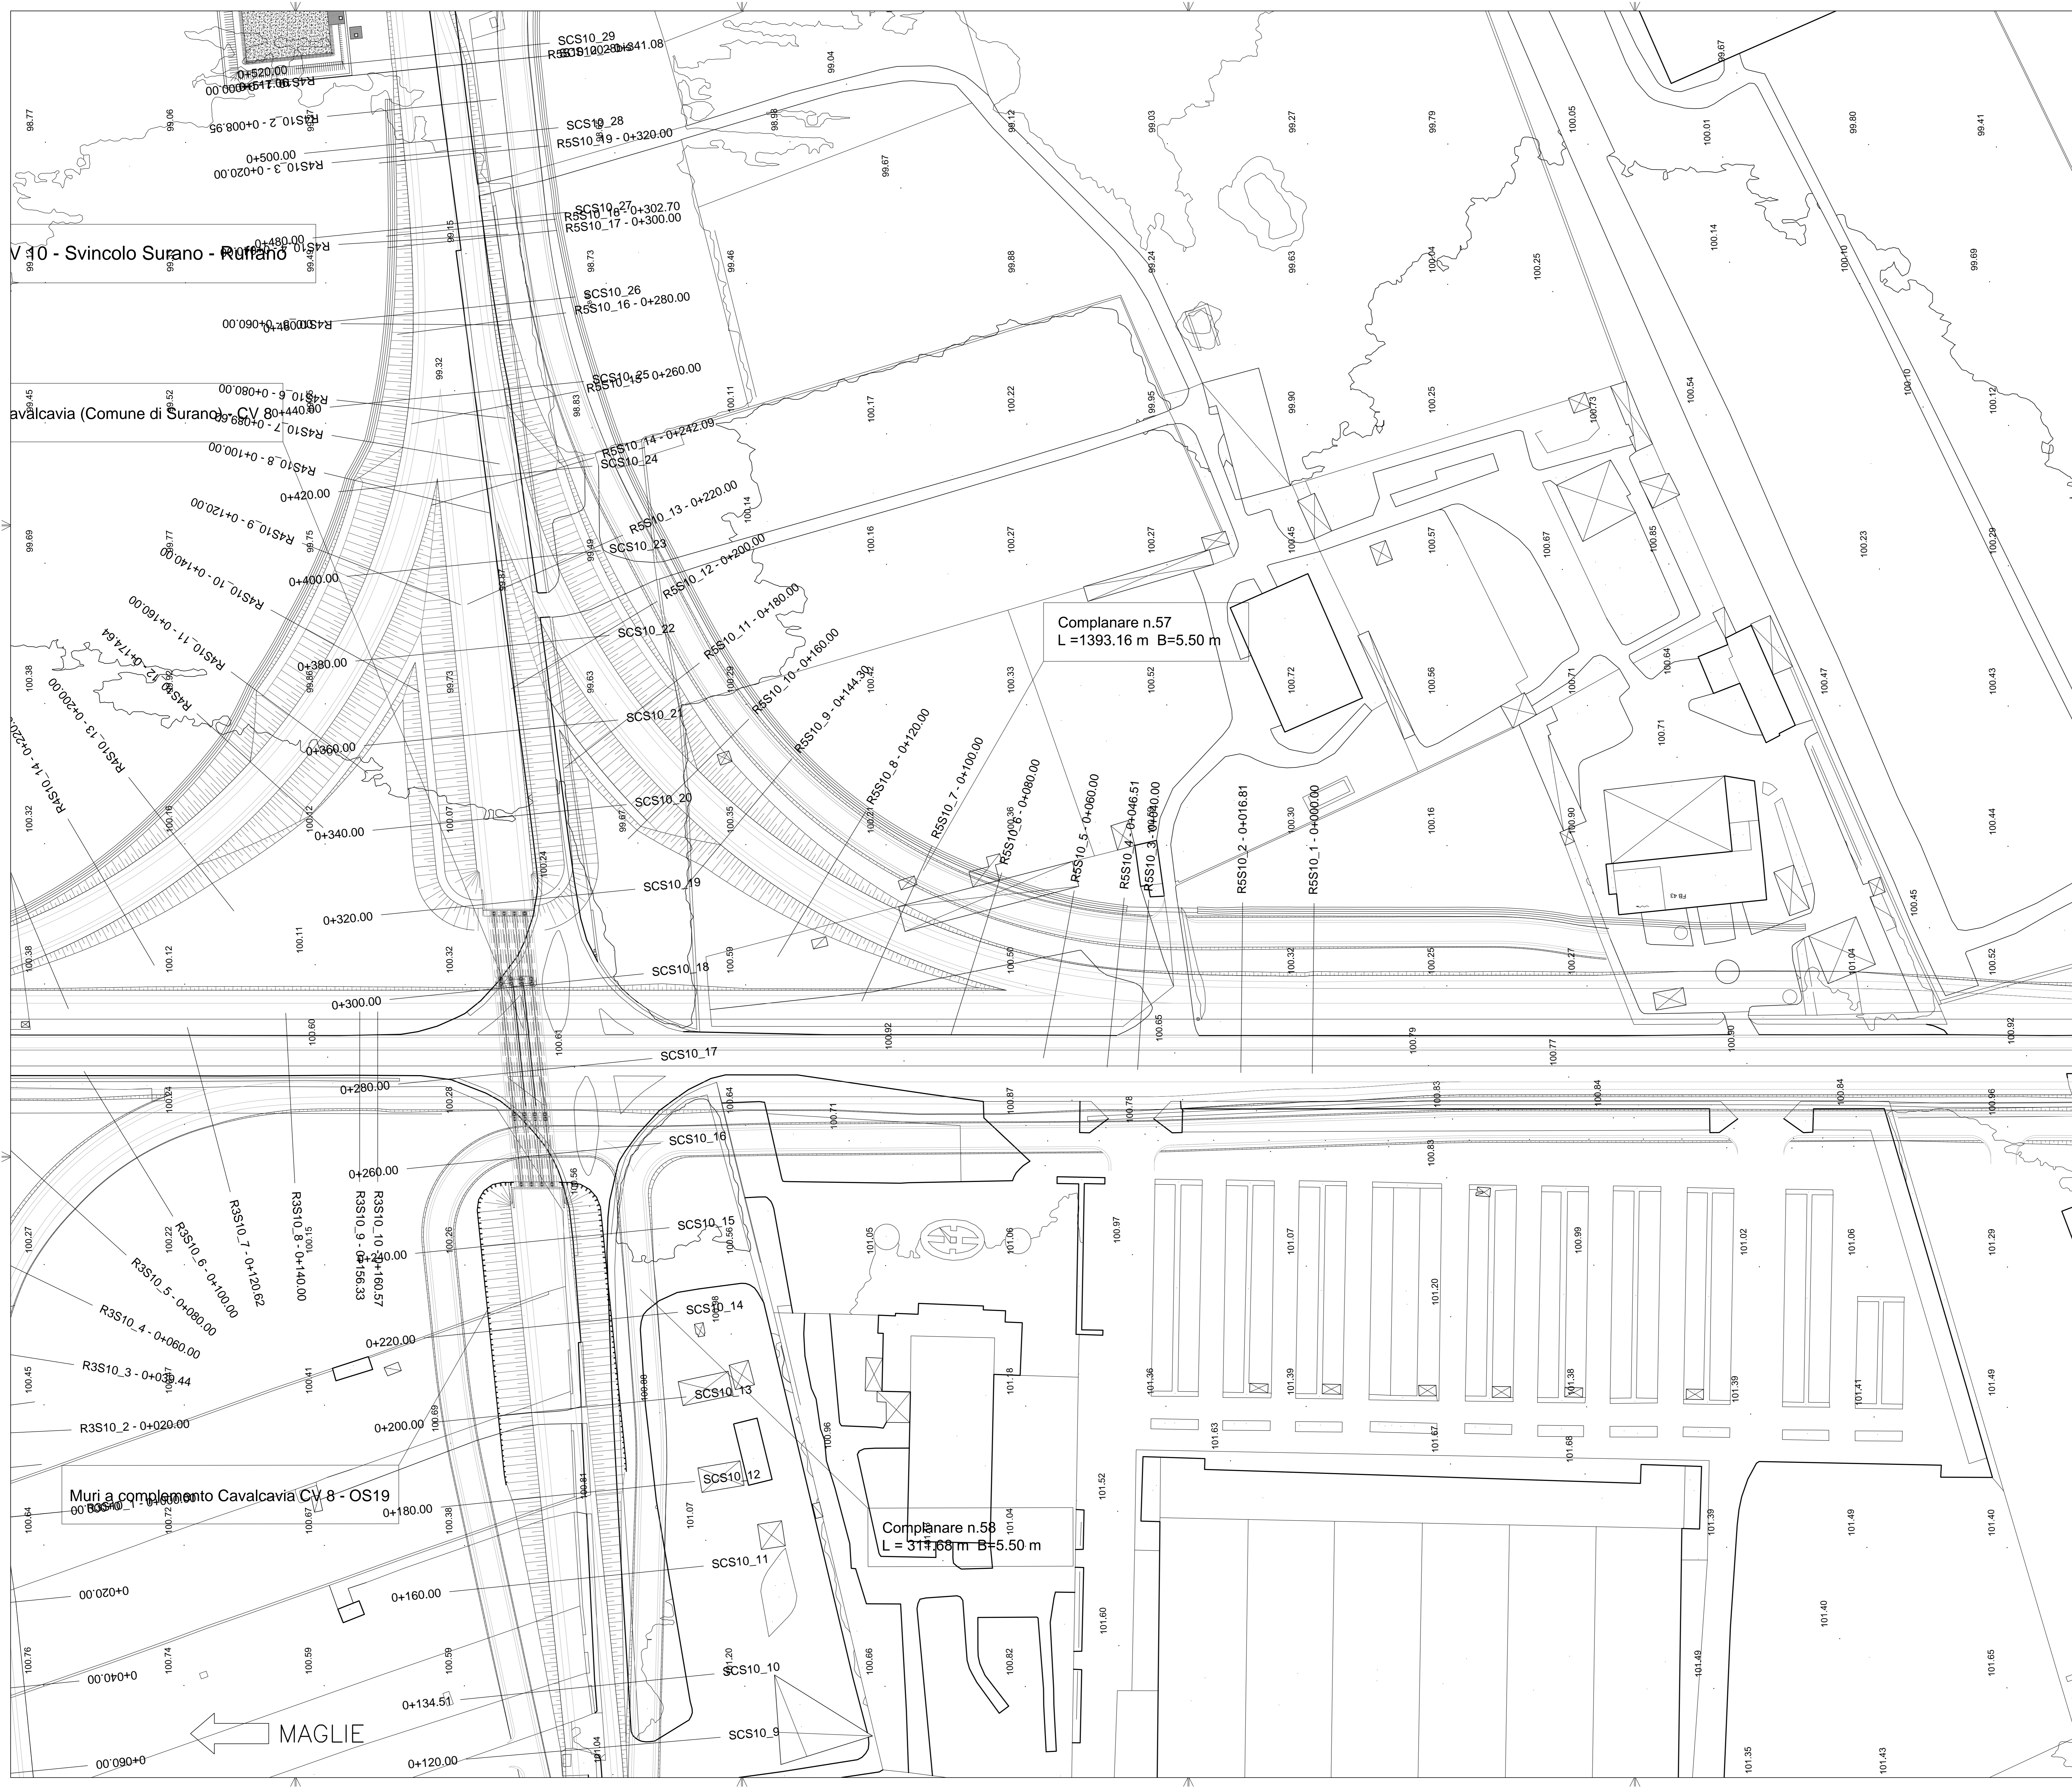


KEYPLAN

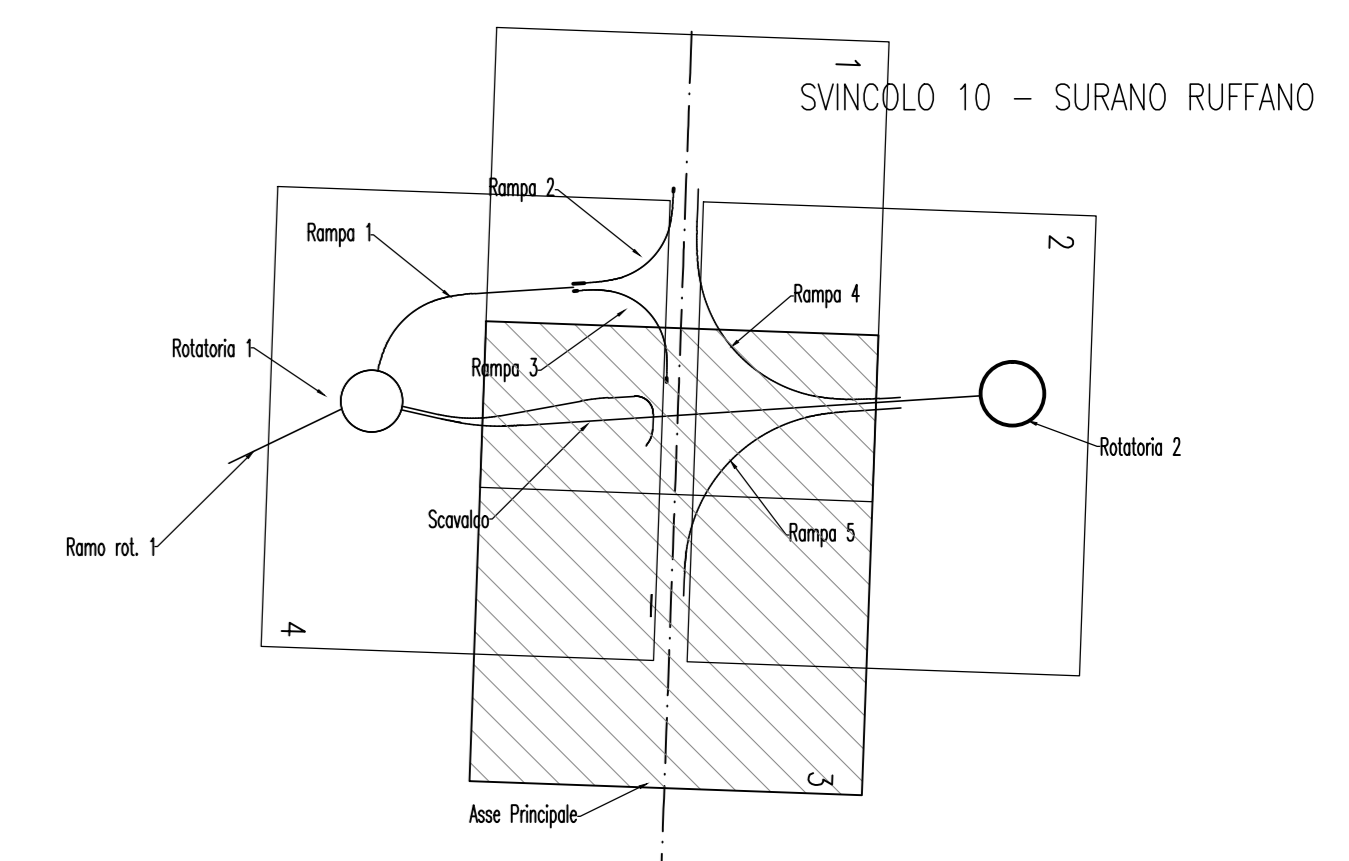

V.10 - Svincolo Surano - Ruffano

avalcavia (Comune di Surano) CV 80+440

Complanare n.57
L = 1393.16 m B = 5.50 m

Complanare n.58
L = 314.68 m B = 5.50 m

Muri a complemento Cavalcavia CV 8 - OS19

MAGLIE

Sanas
GRUPPO FS ITALIANE Direzione Progettazione e Realizzazione Lavori

CORRIDOIO PLURIMODALE ADRIATICO
ITINERARIO MAGLIE - SANTA MARIA DI LEUCA
S.S. N° 275 "DI S. MARIA DI LEUCA"
LAVORI DI AMMODERNAMENTO E ADEGUAMENTO ALLA SEZ. B DEL D.M. 5.11.2001
S.S. 16 dal km 981+700 al km 985+386 - S.S. 275 dal km 0+000 al km 37+000
1° Lotto: Dal Km 0+000 di prog. al Km 23+300 di prog.

PROGETTO DEFINITIVO COD. BA283

PROGETTAZIONE: ANAS - STRUTTURA TERRITORIALE PUGLIA

PROGETTISTI:
Ing. Alberto SANCHEZ - Progettista e Coordinatore
Ing. Simone MASCIULLO - Progettista

COLLABORATORI:
Geom. Andrea DELL'ANNA
Geom. Massimo MATTEO
Geom. Giuseppe CALO'

ATTIVITA' DI SUPPORTO:
Gestione Appalti Management S.r.l. - Tracciato
Società di Ingegneria

IL COORDINATORE IN FASE DI PROGETTAZIONE:
Ing. Alberto SANCHEZ

IL RESPONSABILE DEL PROCEDIMENTO:
Ing. Costantino PASCALONIA

RESPONSABILE PROJECT MANAGEMENT E PROGETTI SPECIALI:
Ing. Niccolò MARZI

IL COMMISSARIO STRADALIANO:
Ing. Vincenzo MARZI

PROGETTO STRADALE
SVINCOLO 10 - SURANO RUFFANO
PLANIMETRIA DI PROGETTO - TAVOLA 3

CODICE PROGETTO	NOME FILE	REVISIONE	SCALA:
PROGETTO	VDD_SV10_TRA_PP03_C		
LIV. PROG. N. PROG.			
CODICE ELAB.	VDD_SV10_TRA_PP03		
REV.	DESCRIZIONE	DATA	REDDATO VERIFICATO APPROVATO
C	REVISIONE DEL PROGETTO DEFINITIVO	Marzo 2022	
B	REVISIONE DEL PROGETTO DEFINITIVO DEL 2017	Giugno 2018	
A	REVISIONE DEL PROGETTO DEFINITIVO	Novembre 2017	