


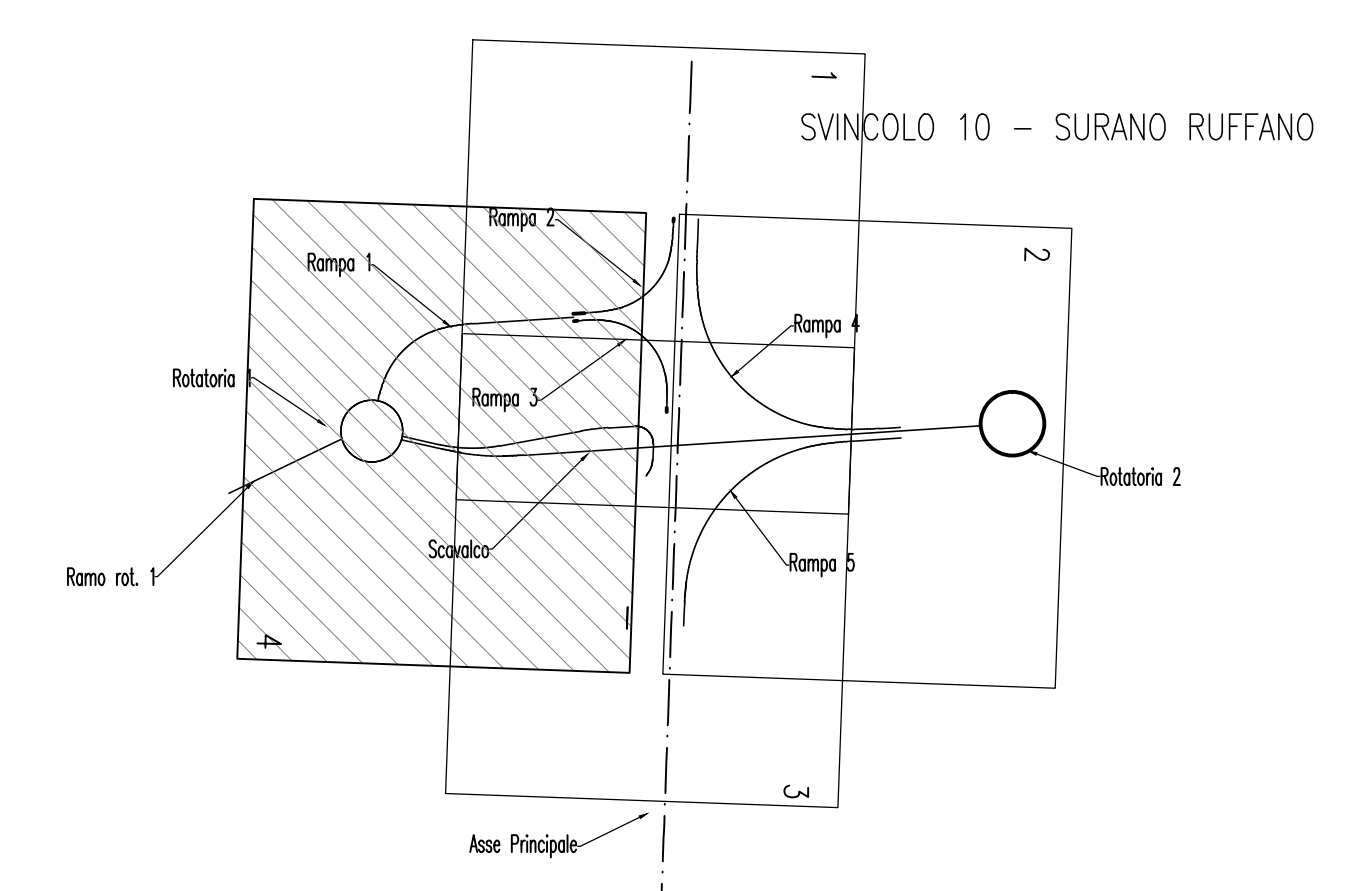

KEYPLAN



Sanas
GRUPPO FS ITALIANE Direzione Progettazione e Realizzazione Lavori

CORRIDOIO PLURIMODALE ADRIATICO
ITINERARIO MAGLIE - SANTA MARIA DI LEUCA
S.S. N° 275 "DI S. MARIA DI LEUCA"
LAVORI DI AMMODERNAMENTO E ADEGUAMENTO ALLA SEZ. B DEL D.M. 5.11.2001
S.S. 16 dal km 981+700 al km 985+386 - S.S. 275 dal km 0+000 al km 37+000
1° Lotto: Dal Km 0+000 di prog. al Km 23+300 di prog.

PROGETTO DEFINITIVO COD. BA283

PROGETTAZIONE: ANAS - STRUTTURA TERRITORIALE PUGLIA

I. PROGETTISTI Ing. Alberto SANCHEZCO - Progettista e Coordinatore Ing. Simone MASCIULLO - Progettista	ATTIVITA' DI SUPPORTO Gestione Appalti Management S.r.l. Società di Ingegneria - Traccista
II. COORDINATORE IN FASE DI PROGETTAZIONE Ing. Alberto SANCHEZCO	
III. RESPONSABILE DEL PROCEDIMENTO Ing. Concettina PAGALANCA	
RESPONSABILE PROJECT MANAGEMENT E PROGETTI SPECIALI Ing. Niccolò MARZI	
IV. COMMISSARIO STRADONARIO Ing. Vincenzo MARZI	

PROGETTO STRADALE
SVINCOLO 10 - SURANO RUFFANO
PLANIMETRIA DI PROGETTO - TAVOLA 4

PROGETTO	LV. PROG.	N. PROG.	NOME FILE	REVISIONE	SCALA:
10503A	0	1701	VDD_SV10_TRA_PP04_C	C	1:500

REV.	DESCRIZIONE	DATA	REDATTO	VERIFICATO	APPROVATO
C	REVISIONE DEL PROGETTO DEFINITIVO	Marzo 2022			
B	REVISIONE DEL PROGETTO DEFINITIVO DEL 2017	Giugno 2018			
A	REVISIONE DEL PROGETTO DEFINITIVO	Novembre 2017			