RAMPA 1

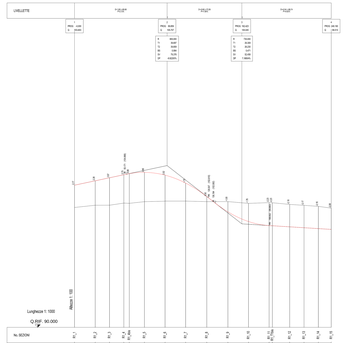
LINEETTE
Pendenza -1.000%
Pendenza -2.000%
Pendenza -4.000%
PROF. 0.000
X 0.000
Y 0.000
PROF. 10.000
X 10.000
Y 0.000
PROF. 50.000
X 50.000
Y 0.000
PROF. 60.000
X 60.000
Y 0.000
R 1000
L 100.000
R 1000
L 100.000
R 1000
L 100.000
R 1000
L 100.000
Raccordo R 1000
Raccordo R 1000
Raccordo R 1