RAMPA 9

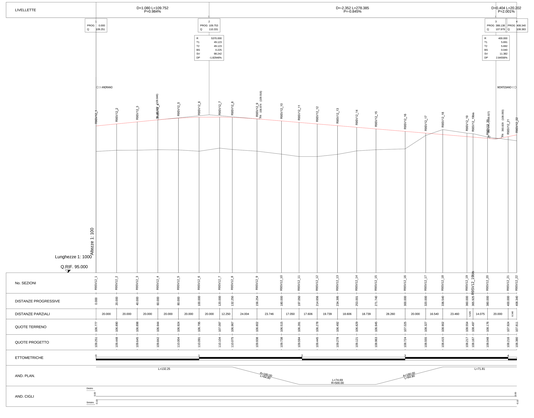

anas
GRUPPO FS Italiane
Direzione Progettazione e Realizzazione Lavori

CORRIDOIO PLURIMODALE ADRIATICO
ITINERARIO MAGLIE - SANTA MARIA DI LEUCA
S.S. N° 275 "DI S. MARIA DI LEUCA"
LAVORI DI AMMODERNAMENTO E ADEGUAMENTO ALLA SEZ. B DEL D.M. 5.11.2001
S.S. 16 dal km 993+700 al km 995+000 - S.S. 275 dal km 0+000 al km 37+000
1° Lotto: Dal Km 0+000 di prog. al Km 23+300 di prog.

PROGETTO DEFINITIVO

cod. 6A283

PROGETTAZIONE: AVVIO - STRUTTURA TERRITORIALE PUGLIA

I. Progettisti Ing. Marco MERCANTI - Progettista e Coordinatore Ing. Gianluca MERCATELLI - Progettista	gruppo di supporto Consorzio Cooperativa Costruzioni Società di Ingegneria Il Direttore Dott. Ing. Giuseppe Antonio MARINO Ordine degli Ingegneri della Provincia di Ravenna n. 714
COLLABORATORI Geol. Andrea BILLI RAM Geom. Massimo BARTOLI Geom. Giovanni NATI	
Il Il DIRETTORE DI TIPO DI PROGETTAZIONE Ing. Antonio GIRELLI	
V. DIRETTORE DEL PROGRAMMATO Ing. Gianfranco FABULA RIPOLI	
RESPONSABILE UFFICIO MANAGER E PROGETTI SPECIALI Ing. Alessio MERTI	
V. DIREZIONE OPERATIVA Ing. Vincenzo NANO	

PROGETTO STRADALE

SVINCOLO 12 – MONTESANO ANDRANO

PROFILO LONGITUDINALE – RAMPA 9

CODICE PROGETTO	NOME FILE	REVISIONE	SCALA
progetto: lotto: codice elaborato:	470_Sv12_Ram_PROG_2		
1 2 5 5 0	0 0 1 0 1	C A 0 0 0 0 0 P R G 0 0 0	C	1:100/10

REV.	DESCRIZIONE	DATA	REDATTO	VERIFICATO	APPROVATO
C	REVISIONE DEL PROGETTO DEFINITIVO	Marzo 2020			
B	REVISIONE DEL PROGETTO DEFINITIVO DEL 2017	Giugno 2016			
A	REVISIONE DEL PROGETTO DEFINITIVO	Dicembre 2012			