ROTATORIA 1

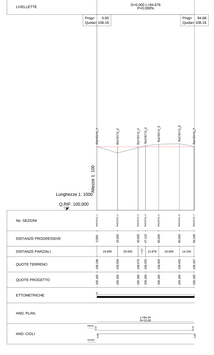

ROTATORIA 2

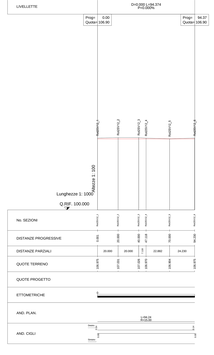

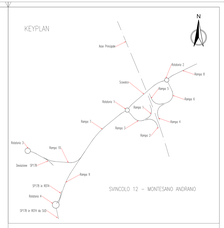

anas
GRUPPO FS Italiane
Direzione Progettazione e Realizzazione Lavori

CORRIDOIO PLURIMODALE ADRIATICO
ITINERARIO MAGLIE - SANTA MARIA DI LEUCA
S.S. N° 275 "DI S. MARIA DI LEUCA"
LAVORI DI AMMODERNAMENTO E ADEGUAMENTO ALLA SEZ. B D.M. 5-11-2001
S.S. 16 dal km 993+700 al km 995+000 - S.S. 275 dal km 0+000 al km 37+000
1° Lotto: Dal Km 0+000 di prog. al Km 23+300 di prog.

PROGETTO DEFINITIVO

cod. 6A283

PROGETTAZIONE: AVVIO - STRUTTURA TEMPORANEA PUBBLICA

I. Progettisti:
Ing. Marco MERCANTI - Progettista e Coordinatore
Ing. Gianluca MERCANTI - Progettista

COLLABORATORI:
Geom. Andrea DELLI RAMI
Geom. Massimo BARTOLI
Geom. Giuseppe NAPI

Il Concessionario
Ing. Giuseppe DI TARO, Il PROGETTISTA
Ing. Antonio GIRR

Il CONTRAENTE GENERALE DEL RAGGRUPPAMENTO
Ing. Gianfranco Fabio MARCHESI

RESPONSABILE INTEGRATO MANDATARIA E PROGETTI SPECIALI
Ing. Nicola BRFF

Il DIRETTORE TECNICO
Ing. Vincenzo NARDI

Consorzio Stabile Consorzio Cooperative Costruzioni S.r.l.
Società di Ingegneria
Via Gaetano Scirea, 7 - 40033 Casalecchio di Reno (BO)
Tel. 051 6113511 Fax 051 6113555
www.ccc-ingegneria.it - info@ccc-ingegneria.it

PROGETTO STRADALE
SVINCOLO 12 – MONTESANO ANDRANO
PROFILO LONGITUDINALE – ROTATORIA 1 e 2

CODICE PROGETTO	NOME FILE	REVISIONE	SCALA
progetto: 1.2.2.2.5.0 | 0 | 1 | 0 | 1	PPO_02_2_Tav_PPrOp_2		
cup: C.U.P. | M \\| 1 \\| 9 \\| 1 \\| 9 \\| 0 \\| 0 \\| 0 \\| 0 \\| 0 \\| 0	cup master: M \\| 1 \\| 9 \\| 1 \\| 9 \\| 0 \\| 0 \\| 0 \\| 0 \\| 0 \\| 0	0	1:100/100

REV.	DESCRIZIONE	DATA	REDATTO	VERIFICATO	APPROVATO
C	REVISIONE DEL PROGETTO DEFINITIVO	Marzo 2020			
B	REVISIONE DEL PROGETTO DEFINITIVO DEL 2017	Giugno 2018			
A	REVISIONE DEL PROGETTO DEFINITIVO	Novembre 2017			