



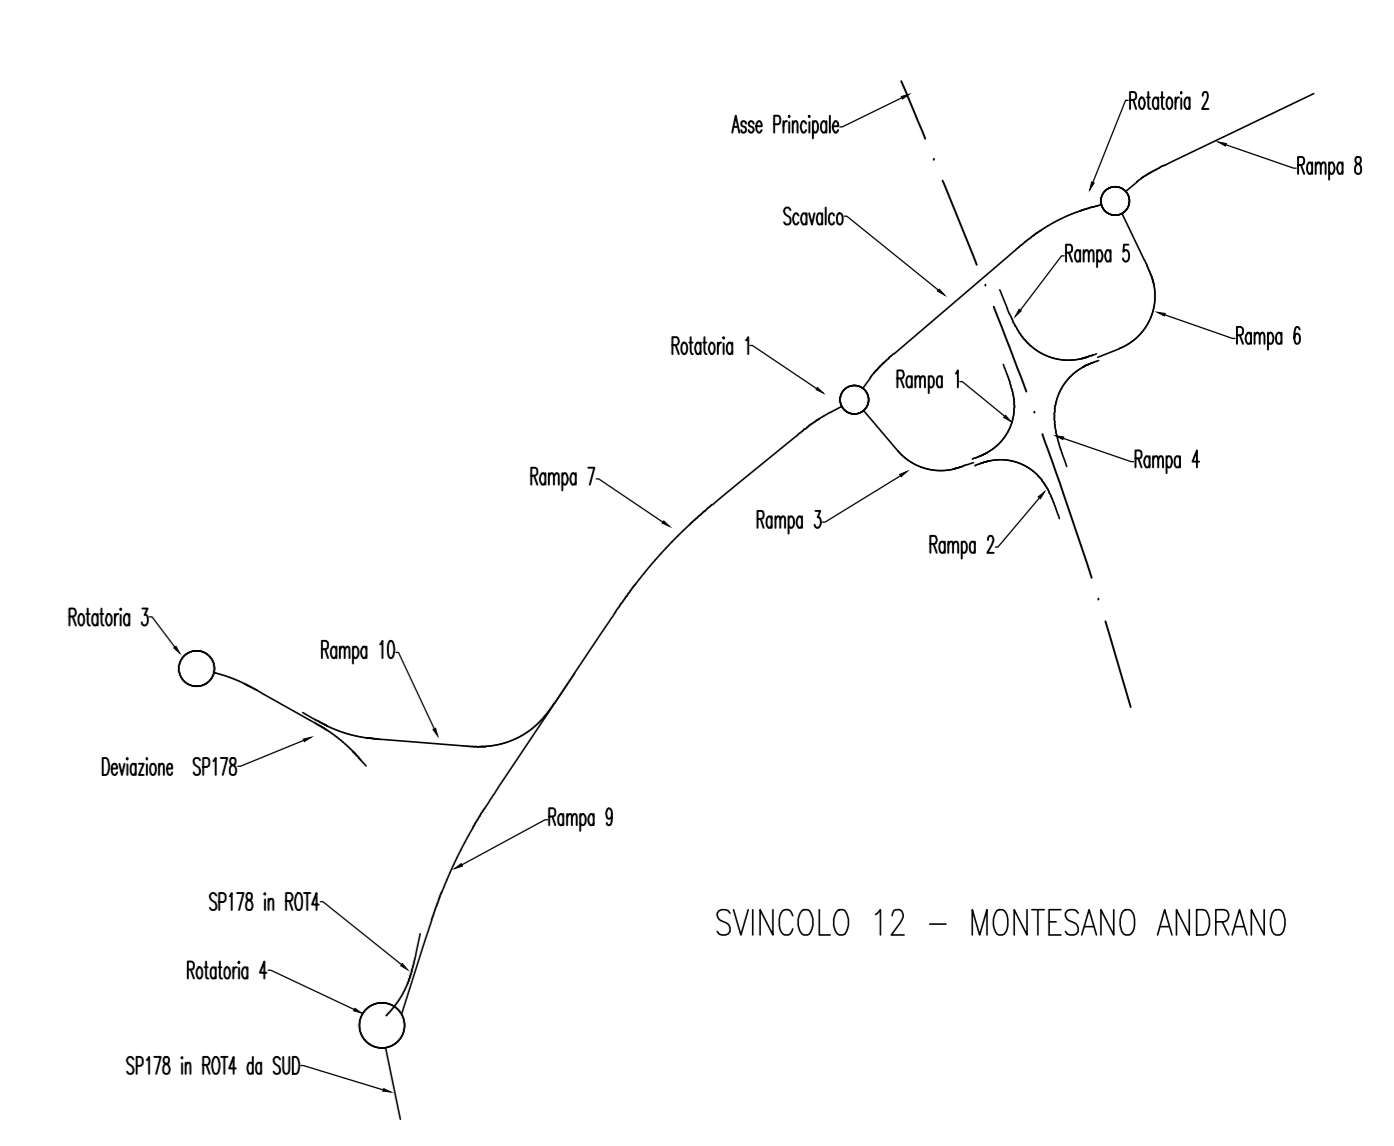

KEYPLAN

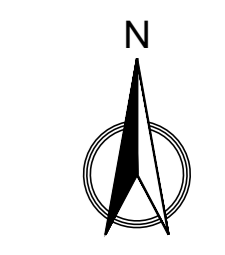


Sanas
GRUPPO FI ITALIANE Direzione Progettazione e Realizzazione Lavori

CORRIDOIO PLURIMODALE ADRIATICO
ITINERARIO MAGLIE - SANTA MARIA DI LEUCA
S.S. N° 275 "DI S. MARIA DI LEUCA"
LAVORI DI AMMODERNAMENTO E ADEGUAMENTO ALLA SEZ. B DEL D.M. 5.11.2001
S.S. 16 dal km 981+700 al km 985+386 - S.S. 275 dal Km 0+000 al km 37+000
1° Lotto: Dal Km 0+000 di prog. al Km 23+300 di prog.

PROGETTO DEFINITIVO COD. BA283

PROGETTAZIONE: ANAS - STRUTTURA TERRITORIALE FORLÌ

I. PROGETTISTI Ing. Alberto SANDARCO - Progettista e Coordinatore Ing. Simone MASCIULLO - Progettista	ATTIVITÀ DI SUPPORTO 
COLLABORATORI Geom. Andrea DELL'ANNA Geom. Massimo MARINO Geom. Giuseppe GALI	Tracciato
II. COORDINATORE IN FASE DI PROGETTAZIONE Ing. Alberto SANDARCO	
III. RESPONSABILE DEL PROCEDIMENTO Ing. Concettina PUGLIERA	
RESPONSABILE PROJECT MANAGEMENT E PROGETTI SPECIALI Ing. Nicola MARZI	
IV. COMISSARIO STRADONARIO Ing. Vincenzo MARZI	

PROGETTO STRADALE
SVINCOLO 12 - MONTESANO ANDRANO
PLANIMETRIA DI PROGETTO - TAVOLA 5

PROGETTO	LV.	PROG.	N. PROG.	NOME FILE	REVISIONE	SCALA:
10000	0	1701		V00_SV12_TRA_PP05_C	C	1:500
				CODICE EXAB: V00SV12TRA_PP05		

REV.	DESCRIZIONE	DATA	REDATTO	VERIFICATO	APPROVATO
C	REVISIONE DEL PROGETTO DEFINITIVO	Marzo 2002			
B	REVISIONE DEL PROGETTO DEFINITIVO DEL 2017	Giugno 2018			
A	REVISIONE DEL PROGETTO DEFINITIVO	Novembre 2017			