RAMPA 1

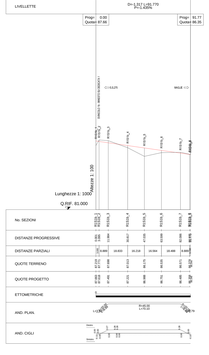

RAMPA 2

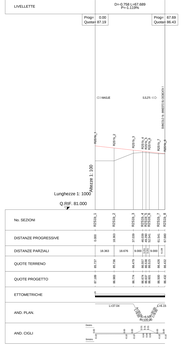

KEYPLAN

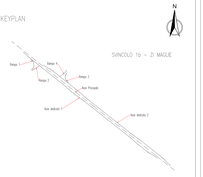

anas
GRUPPO FS Italiane
Direzione Progettazione e Realizzazione Lavori

CORRIDOIO PLURIMODALE ADRIATICO
ITINERARIO MAGLIE - SANTA MARIA DI LEUCA
S.S. N° 275 "DI S. MARIA DI LEUCA"
LAVORI DI AMMODERNAMENTO E ADEGUAMENTO ALLA SEZ. B DEL D.M. 5-11-2001
S.S. 16 dal km 993+700 al km 995+000 - S.S. 275 dal km 0+000 al km 37+000
1° Lotto: Dal Km 0+000 di prog. al Km 23+300 di prog.

PROGETTO DEFINITIVO

cod. 6A283

PROGETTAZIONE: AVVIO - STRUTTURA TERRITORIALE PUGLIA

I. Progettisti Ing. Maria BRUNORO - Progettista e Coordinatore Ing. Giovanni MINERVINI - Progettista	gruppo di supporto Consorzio Cooperlavoro Cooperlavoro S.r.l. Società di Ingegneria Via Nicola Fabrizio, 176 - 70125 Bari Tel. 080 5045111 - Fax 080 5045222 - Tecnico
COLLABORATORI Geol. Aldo BILLI RAM Geom. Maurizio MARTINO Geom. Giuseppe NAPI	
II. CONSULENTI IN FASE DI PROGETTAZIONE Ing. Antonio GIRELLI	
V. ESPERTO DEL MONITORAGGIO Ing. Gianfranco CHIALANDI	
RESPONSABILE UFFICIO BONIFICHE E TRACCIATI VIRUALI Ing. Anna MIPPI	
V. ESPERTO DI SICUREZZA Ing. Vincenzo NARDI	

PROGETTO STRADALE

SVINCOLO 1b - ZI. MAGLIE

PROFILO LONGITUDINALE - RAMPA 1 e 2

CODICE PROGETTO	NOME FILE	REVISIONE	SCALA
PROGETTO 1 2 5 5 5 6 0 1 7 0 1	001_SA13_16a_PRofilo_2 CODICE ELABORATO A 2 M 0 0 0 0 0 0 P R O R O O	0	1:1000/100

REV.	DESCRIZIONE	DATA	REDATTO	VERIFICATO	APPROVATO
C	REVISIONE DEL PROGETTO DEFINITIVO	Marzo 2020			
B	REVISIONE DEL PROGETTO DEFINITIVO DEL 2017	Giugno 2018			
A	REVISIONE DEL PROGETTO DEFINITIVO	Dicembre 2017			