RAMPA 5

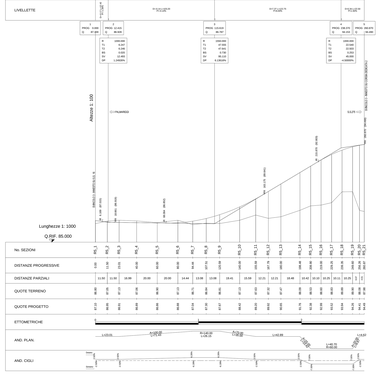

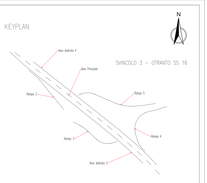

anas
GRUPPO FS Italiane
Direzione Progettazione e Realizzazione Lavori

CORRIDOIO PLURIMODALE ADRIATICO
ITINERARIO MAGLIE - SANTA MARIA DI LEUCA
S.S. N° 275 "DI S. MARIA DI LEUCA"
LAVORI DI AMMODERNAMENTO E ADEGUAMENTO ALLA SEZ. B DEL D.M. 5.11.2001
S.S. 16 dal km 992+700 al km 995+000 - L.L. 275 dal km 0+000 al km 3+000
1° Lotto: Dal Km 0+000 di prog. al Km 23+300 di prog.

PROGETTO DEFINITIVO

cod. 6A283

PROGETTAZIONE: AVVISO - INFRASTRUTTURA TERRITORIALE PUGLIESE

I. Progettisti
Ing. Marco MERCANTI – Progettista e Coordinatore
Ing. Gianluca MERCANTI – Progettista

COLLABORATori
Geol. Andrea DELLYANA
Geom. Massimo MARTINIS
Geom. Alessandro MAZZI

Il Direttore Tecnico
Ing. Gianluca MERCANTI

Il Direttore Lavori
Ing. Alessio GIRLANDO

Il Coordinatore per la Sicurezza in Progettazione
Ing. Alessio MERCANTI

Il Coordinatore per l'esecuzione dei lavori
Ing. Gianfranco CIRILLO-MENCO

Responsabile Ufficio Espropriazioni e Pertinenze Urbane
Ing. Alessio MERCANTI

Il Direttore Operativo
Ing. Vincenzo NANO

Ufficio di supporto

Geotecnica Mercanti Ingegneria s.r.l.
Società di Ingegneria
Via Ugo Foscolo n.7 - 73100 Lecce
Tel. 0832/307504 Fax 0832/309201
info@geotecnicamercanti.it - www.geotecnicamercanti.it

– Tracciato

PROGETTO STRADALE
SVINCOLO 3 – OTRANTO SS 16
PROFILO LONGITUDINALE – RAMPA 5

CODICE PROGETTO	NOME FILE	REVISIONE	SCALA
progetto: 1.E.R.S.N. 0 1 7 0 1	470_SV03_TRA_PROL-LT.dwg CUP: J41B01000000001 CIG: 6955453F90	0	1:100/100

REV.	DESCRIZIONE	DATA	REDATTO	VERIFICATO	APPROVATO
C	REVISIONE DEL PROGETTO DEFINITIVO	Marzo 2020			
B	REVISIONE DEL PROGETTO DEFINITIVO DEL 2017	Giugno 2018			
A	REVISIONE DEL PROGETTO DEFINITIVO	Dicembre 2017			