
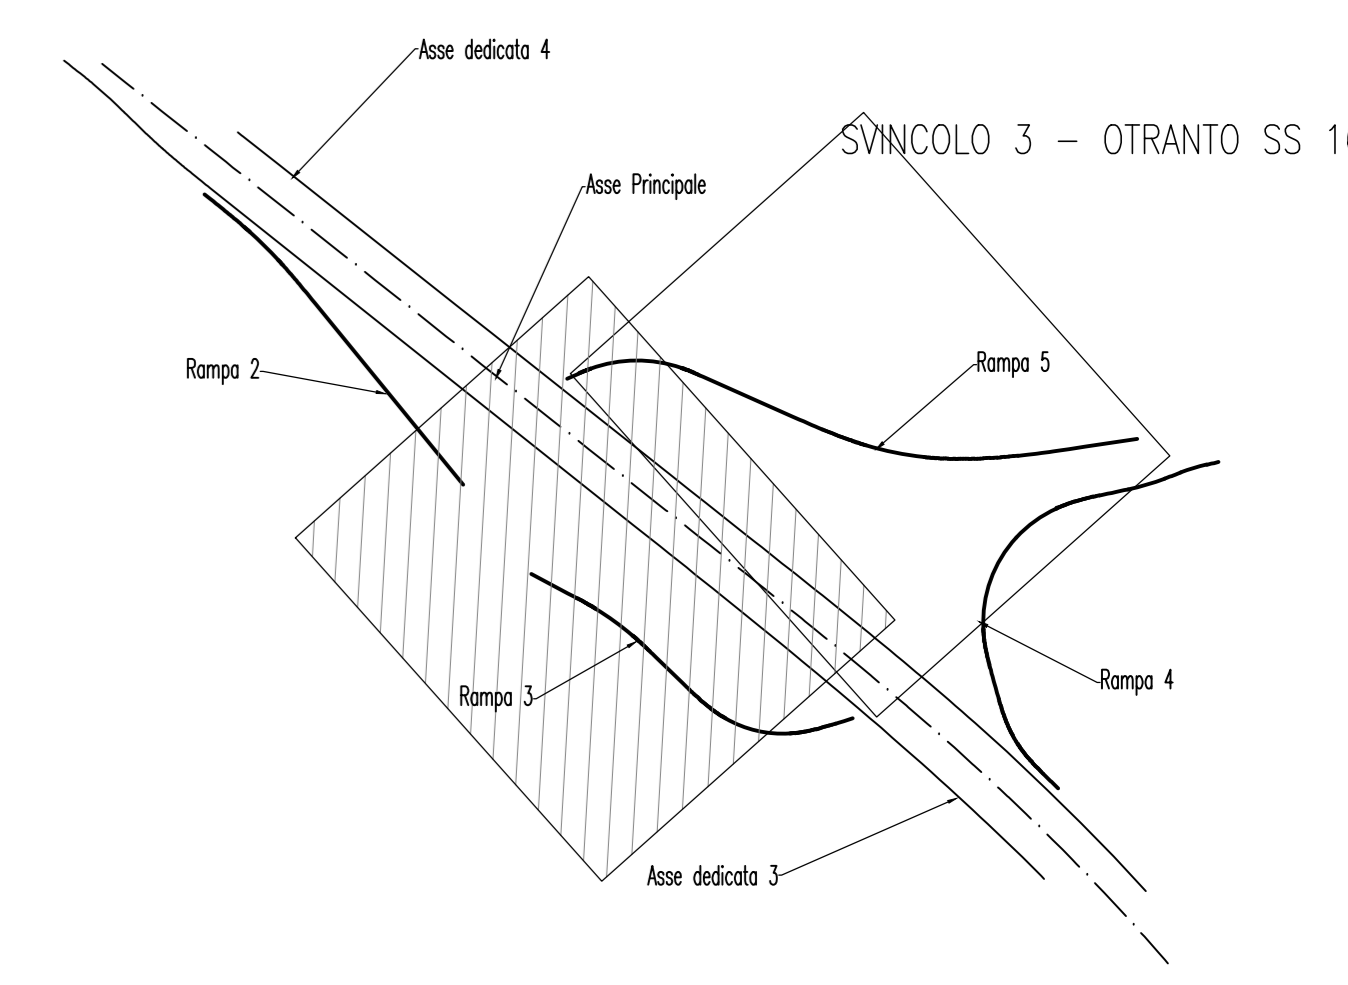


KEYPLAN

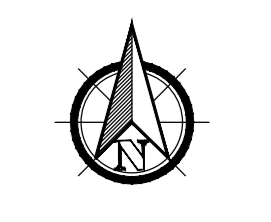

Complanare n.12
L = 664.77 m B = 5.00

Comune di Maglie

Sanas
GRUPPO FS ITALIANE Direzione Progettazione e Realizzazione Lavori

CORRIDOIO PLURIMODALE ADRIATICO
ITINERARIO MAGLIE - SANTA MARIA DI LEUCA
S.S. N° 275 "DI S. MARIA DI LEUCA"
LAVORI DI AMMODERNAMENTO E ADEGUAMENTO ALLA SEZ. B DEL D.M. 5.11.2001
S.S. 16 dal km 981+700 al km 985+386 - S.S. 275 dal km 0+000 al km 37+000
1° Lotto: Dal Km 0+000 di prog. al Km 23+300 di prog.

PROGETTO DEFINITIVO COD. BA283

PROGETTAZIONE: ANAS - STRUTTURA TERRITORIALE FORLÌ

PROGETTO STRADALE
SVINCOLO 3 - OTRANTO SS16
PLANIMETRIA DI PROGETTO - TAVOLA 2

PROGETTO	LV.	PROG.	N. PROG.	NOME FILE	REVISIONE	SCALA:
10003A	0	1701		VO0_SV03_TRA_PP02_C	C	1:500
				CODICE ELAB. VO0SV03TRA02		
C	REVISIONE DEL PROGETTO DEFINITIVO			Marzo 2002		
B	REVISIONE DEL PROGETTO DEFINITIVO DEL 2017			Giugno 2018		
A	REVISIONE DEL PROGETTO DEFINITIVO			Novembre 2017		
REV.	DESCRIZIONE	DATA	REDATTO	VERIFICATO	APPROVATO	