ROTATORIA

LIVELLETTE	D=0.000 L=207.344 P=0.000%

Prog=	-0.01
Quota=	101.12

Prog=	207.34
Quota=	101.12

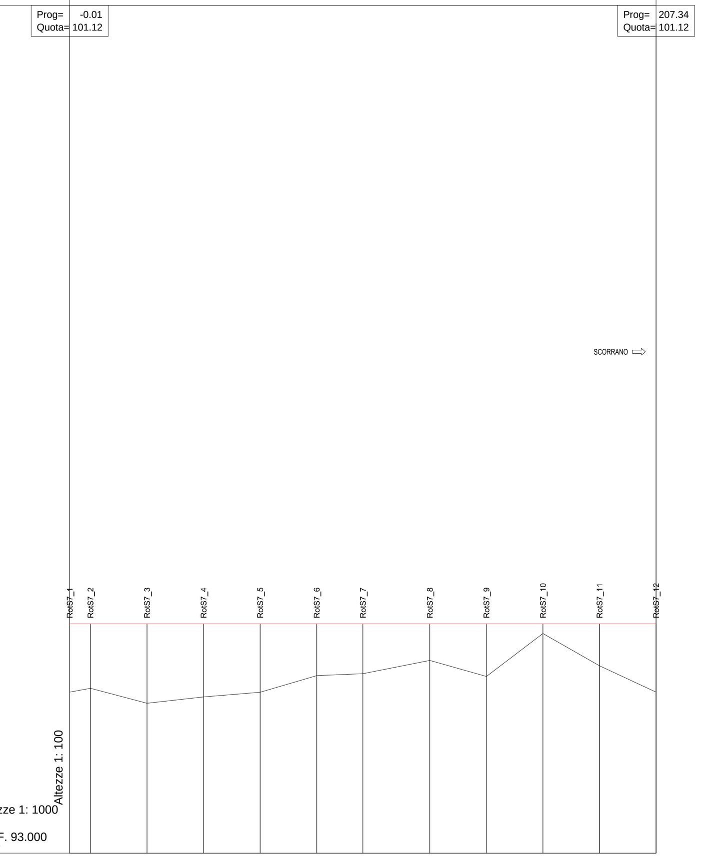

Lunghezze 1: 1000

Q.RIF. 93.000

No. SEZIONI	RotS7_1	RotS7_2	RotS7_3	RotS7_4	RotS7_5	RotS7_6	RotS7_7	RotS7_8	RotS7_9	RotS7_10	RotS7_11	RotS7_12
DISTANZE PROGRESSIVE	0.009	7.339	27.339	47.339	67.339	87.339	103.669	127.339	147.339	167.339	187.339	207.339
DISTANZE PARZIALI	7.330	20.000	20.000	20.000	20.000	16.331	23.669	20.000	20.000	20.000	20.000	
QUOTE TERRENO	98.701	98.835	98.304	98.530	98.697	99.282	99.350	99.822	99.255	100.774	99.633	98.699
QUOTE PROGETTO	101.116	101.116	101.116	101.116	101.116	101.116	101.116	101.116	101.116	101.116	101.116	101.116

ETTOMETRICHE: 0 – 1 – 2

AND. PLAN.: L=207.34 R=33.00

AND. CIGLI: Destro 0.16 – 0.16; Sinistro 0.00 – 0.00

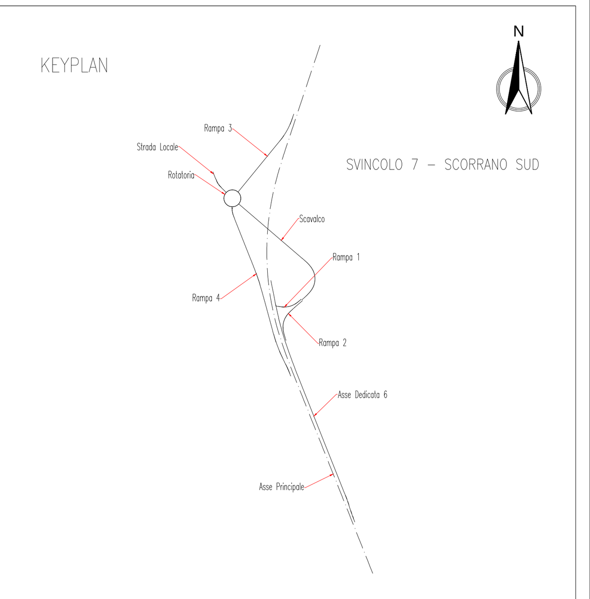

anas GRUPPO FS ITALIANE — *Direzione Progettazione e Realizzazione Lavori*

CORRIDOIO PLURIMODALE ADRIATICO
ITINERARIO MAGLIE - SANTA MARIA DI LEUCA
S.S. N° 275 "DI S. MARIA DI LEUCA"
LAVORI DI AMMODERNAMENTO E ADEGUAMENTO ALLA SEZ. B DEL D.M. 5.11.2001
S.S. 16 dal km 981+700 al km 985+386 - S.S. 275 dal Km 0+000 al km 37+000
1° Lotto: Dal Km 0+000 di prog. al Km 23+300 di prog.

PROGETTO DEFINITIVO
COD. BA283

PROGETTAZIONE: ANAS - STRUTTURA TERRITORIALE PUGLIA

I PROGETTISTI
Ing. Alberto SANCHIRICO – Progettista e Coordinatore
Ing. Simona MASCIULLO – Progettista

COLLABORATORI
Geom. Andrea DELL'ANNA
Geom. Massimo MARTANO
Geom. Giuseppe CALO'

IL COORDINATORE IN FASE DI PROGETTAZIONE
Ing. Alberto SANCHIRICO

IL RESPONSABILE DEL PROCEDIMENTO
Ing. Gianfranco PAGLIALUNGA

RESPONSABILE PROJECT MANAGEMENT E PROGETTI SPECIALI
Ing. Nicola MARZI

IL COMMISSARIO STRAORDINARIO
Ing. Vincenzo MARZI

ATTIVITA' DI SUPPORTO
Gestione Appalti & Management s.r.l. Società di Ingegneria – Tracciato
Sede Legale: Via Melo 70 - 70121 BARI
Sede Operativa Via Amendola 172/c - 70126 BARI
P.IVA 05831640726

PROGETTO STRADALE
SVINCOLO 7 – SCORRANO SUD
PROFILO LONGITUDINALE – ROTATORIA

CODICE PROGETTO (PROGETTO / LIV. PROG. / N. PROG.)	NOME FILE	REVISIONE	SCALA:
L0503A / D / 1701	V00_SV07_TRA_FP05_C CODICE ELAB. V00SV07TRAFP05	C	1:1000/100

REV.	DESCRIZIONE	DATA	REDATTO	VERIFICATO	APPROVATO
C	REVISIONE DEL PROGETTO DEFINITIVO	Marzo 2022			
B	REVISIONE DEL PROGETTO DEFINITIVO DEL 2017	Giugno 2018			
A	REVISIONE DEL PROGETTO DEFINITIVO	Novembre 2017			