STRADA LOCALE

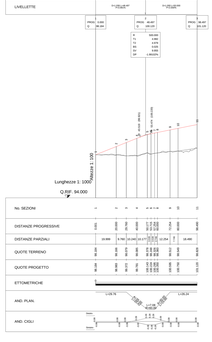

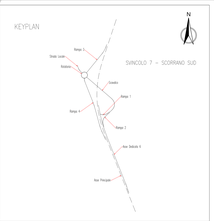

anas
GRUPPO FS Italiane
Direzione Progettazione e Realizzazione Lavori

CORRIDOIO PLURIMODALE ADRIATICO
ITINERARIO MAGLIE - SANTA MARIA DI LEUCA
S.S. N° 275 "DI S. MARIA DI LEUCA"
LAVORI DI AMMODERNAMENTO E ADEGUAMENTO ALLA SEZ. B DEL D.M. 5-11-2001
S.S. 16 dal km 993+700 al km 995+000 - S.S. 275 dal km 0+000 al km 3+000
1° Lotto: Dal Km 0+000 di prog. al Km 23+300 di prog.

PROGETTO DEFINITIVO

cod. 8A283

PROGETTAZIONE: AVVIAR - ATTRATTORI TERRITORIALI PUGLIESI

I. Progettisti
Ing. Marco BERGAMO - Progettista e Coordinatore
Ing. Giovanni MARTINUCCI - Progettista

COLLABORATORI
Geom. Andrea DELL'ANNA
Geom. Massimo MARTINEZ
Geom. Giuseppe SANTI

Il Geologo
Dott. Geologo Gianfranco DI TRANI

Il Geologo
Ing. Antonio GIRELLI

Il CONSULENTE DEL PROGETTISTA
Ing. Gianfranco FABULA MENDOLA

RESPONSABILE SICUREZZA IN FASE DI PROGETTAZIONE
Ing. Nicola MIRTO

Il CONSULENTE DEL PROGETTISTA
Ing. Gianfranco FABULA MENDOLA

RESPONSABILE SICUREZZA IN FASE DI ESECUZIONE
Ing. Nicola MIRTO

Il CONSULENTE STRUTTURALE
Ing. Vincenzo NUNZI

STUDIO DI SUPPORTO

Consorzio Stabile Consorzio Consortium s.r.l.
Società di Ingegneria
Via Giuseppe Mazzini, 9
00195 ROMA (RM)
Tel. 06 37513200 Fax 06 37513211
P.IVA 01133421004

– Tecnico

PROGETTO STRADALE
SVINCOLO 7 – SCORRANO SUD
PROFILO LONGITUDINALE – STRADA LOCALE

CODICE PROGETTO	NOME FILE	REVISIONE	SCALA
PROGETTO: 1 2 8 2 5 N 0 1 7 0 0 1	001_SV7_Tav_Prof_Long_2 CUP: J 4 1 B 1 0 0 0 0 0 0 0 0 0	0	1:1000/100

REV.	DESCRIZIONE	DATA	REDATTO	VERIFICATO	APPROVATO
C	REVISIONE DEL PROGETTO DEFINITIVO	Marzo 2020			
B	REVISIONE DEL PROGETTO DEFINITIVO DEL 2017	Giugno 2018			
A	REVISIONE DEL PROGETTO DEFINITIVO	Novembre 2017			