RAMPA 1

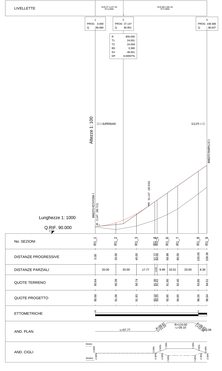

RAMPA 2

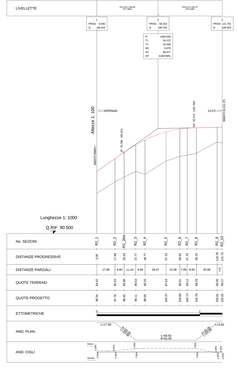

RAMPA 3

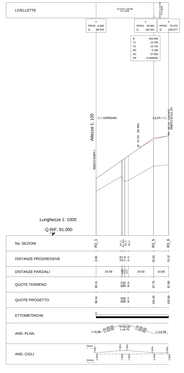

RAMPA 5

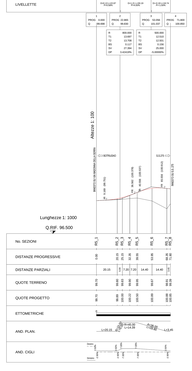

KEYPLAN

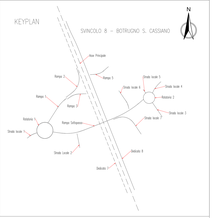

anas
GRUPPO FS Italiane
Direzione Progettazione e Realizzazione Lavori

CORRIDOIO PLURIMODALE ADRIATICO

ITINERARIO MAGLIE - SANTA MARIA DI LEUCA

S.S. N° 275 "DI S. MARIA DI LEUCA"

LAVORI DI AMMODERNAMENTO E ADEGUAMENTO ALLA SEZ. B DEL D.M. 5.11.2001

S.S. 16 dal km 993+700 al km 995+300 - S.S. 275 dal km 0+000 al km 3+400

1° Lotto: Dal Km 0+000 di prog. al Km 23+300 di prog.

PROGETTO DEFINITIVO

cod. 6A283

PROGETTAZIONE: AMBIENTE - STRUTTURE - TRASPORTI STRADALI - FERROVIA

I. Progettisti Ing. Marco MARCHESI - Progettista e Coordinatore Ing. Giovanni MARCHESI - Progettista COLLABORATORI Geom. Andrea DELL'ERA Geom. Massimo BARTOLI Geom. Giuseppe GAETANI IL GEOLOGO Dott. Geologo Gianfranco DI MATTEO Ing. Antonio GARGANO IL COORDINATORE DEL MONITORAGGIO Ing. Gianfranco CHELLINI RESPONSABILE SICUREZZA MANUTENZIONE E PROGETTO STRUTTURE Ing. Nicola BERTI IL COORDINATORE STRUTTURALE Ing. Vincenzo NUNZI	prot. n. qualsiasi data qualsiasi Consorzio Cooperative Costruzioni Società di Ingegneria Via Gino Cecchi, 6 - 47522 Cesena Tel. 0547 315511 - Fax 0547 315500 www.ccc-ingegneria.it - Trasporti

PROGETTO STRADALE

SVINCOLO 8 – BOTRUGNO S. CASSIANO

PROFILO LONGITUDINALE – RAMPE 1,2,3 e 5

CODICE PROGETTO	NOME FILE	REVISIONE	SCALA
progetto: lotto: codice elaborato:	470_SVI8_TRA_PRO_01		
D 2 7 0 0	0 0 1 0 1 0 0 0