


0 - Inizio Lotto

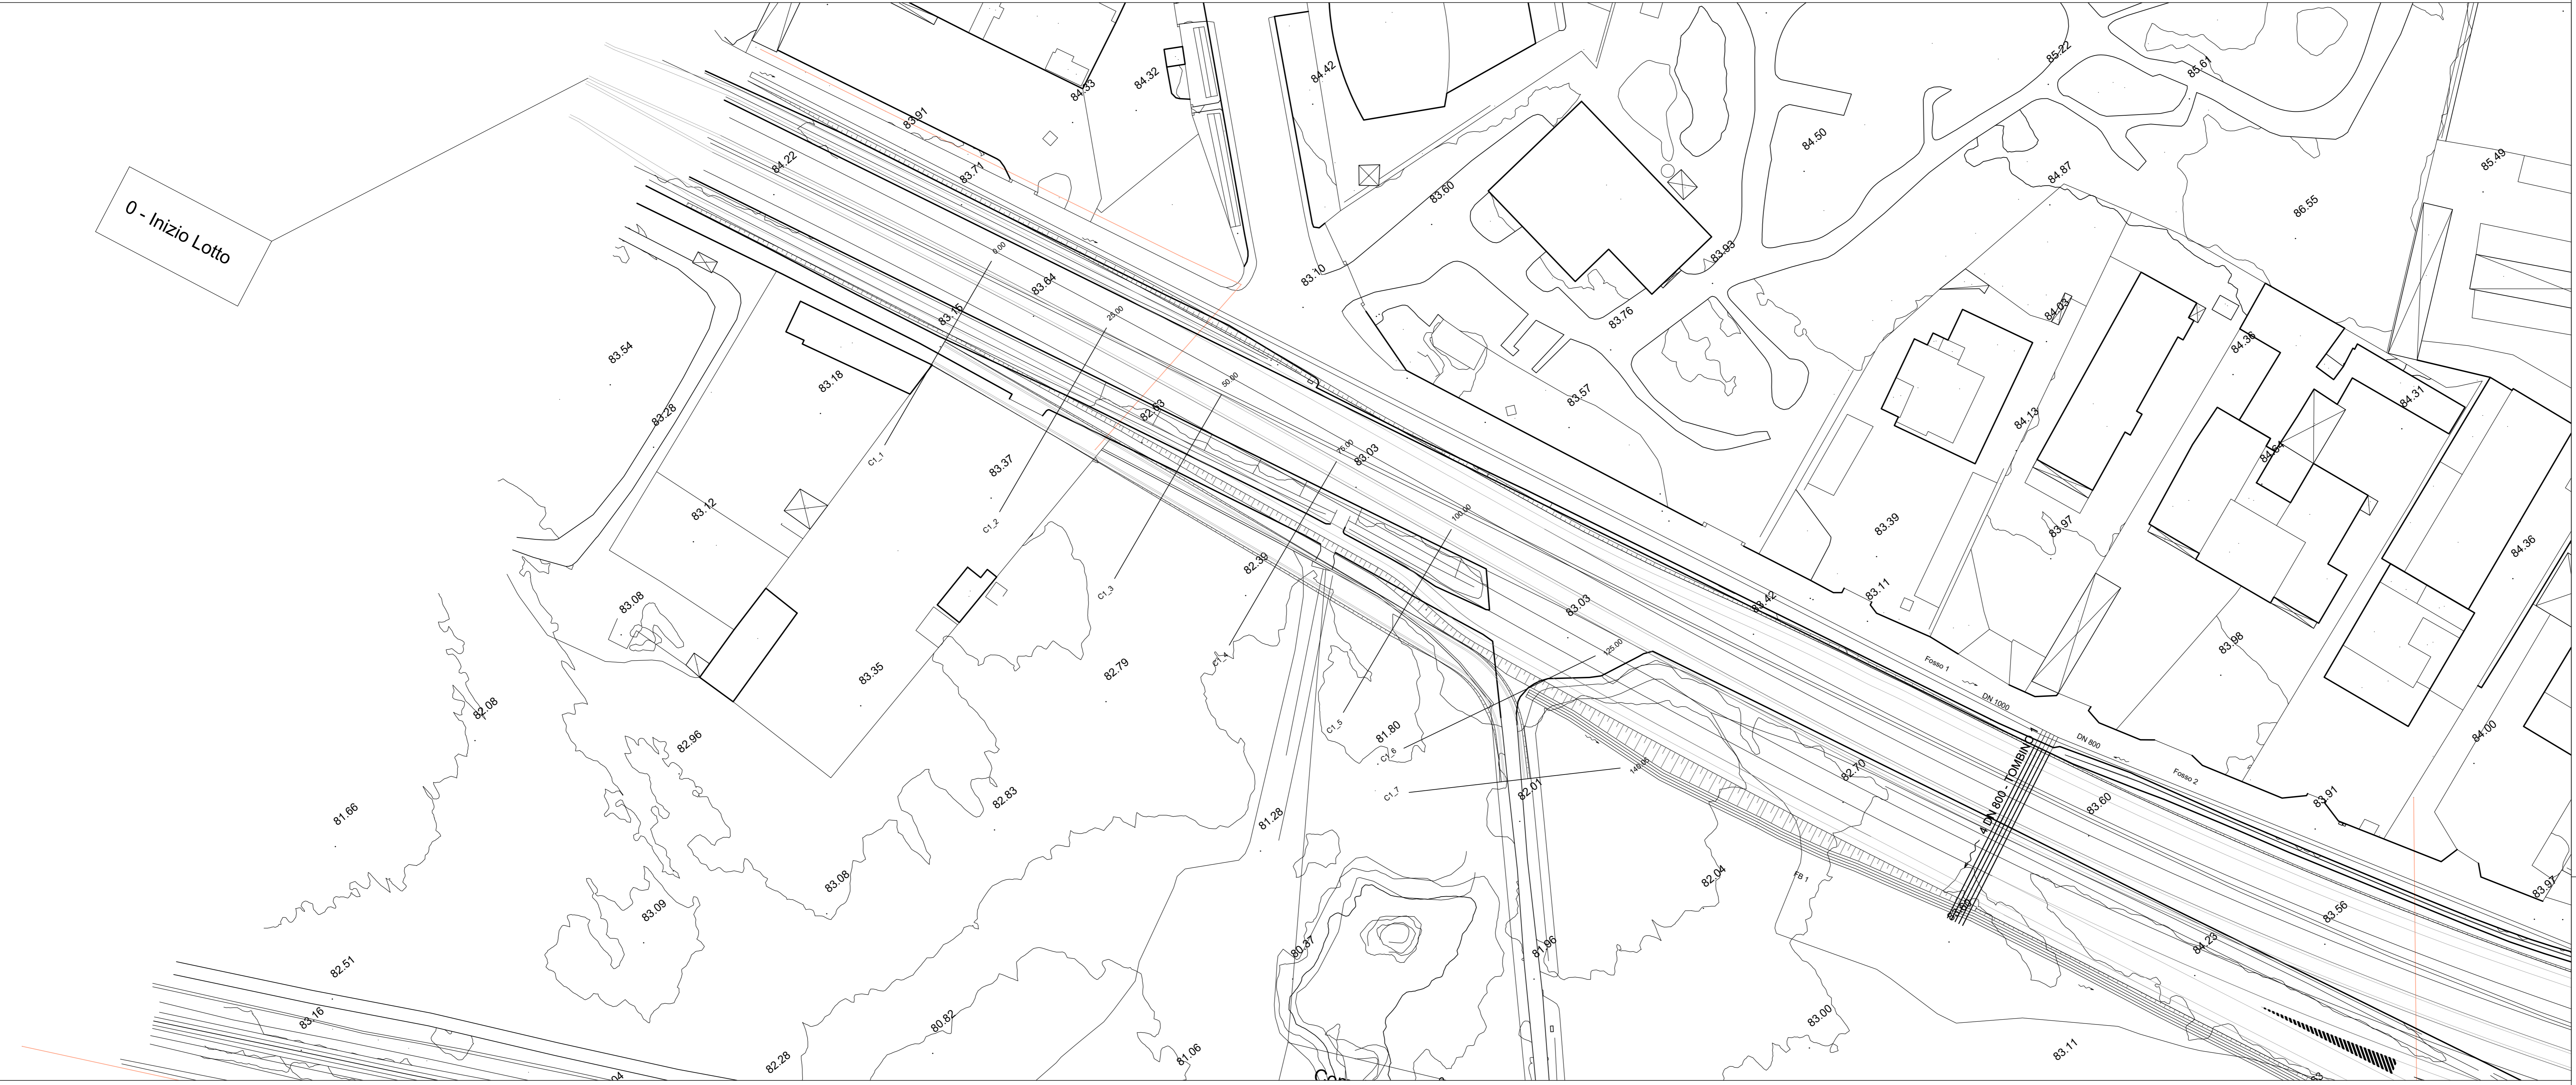

Sanas
GRUPPO FS ITALIANE Direzione Progettazione e Realizzazione Lavori

CORRIDOIO PLURIMODALE ADRIATICO
ITINERARIO MAGLIE - SANTA MARIA DI LEUCA
S.S. N° 275 "DI S. MARIA DI LEUCA"
LAVORI DI AMMODERNAMENTO E ADEGUAMENTO ALLA SEZ. B DEL D.M. 5.11.2001
S.S. 16 dal km 981+700 al km 985+386 - S.S. 275 dal km 0+000 al km 37+000
1° Lotto: Dal Km 0+000 di prog. al Km 23+300 di prog.

PROGETTO DEFINITIVO COD. BA283

PROGETTAZIONE: ANAS - STRUTTURA TERRITORIALE PUGLIA

I. PROGETTISTI
Ing. Alberto SACCHERO - Proprietà e Coordinatore
Ing. Simone MARCELLO - Progettista

COLLABORATORI
Geom. Andrea DELL'ANNA
Geom. Massimo MARINO
Geom. Giuseppe CALO'

E. COORDINATORE IN FASE DI PROGETTAZIONE
Ing. Alberto SACCHERO

E. RESPONSABILE DEL PROCEDIMENTO
Ing. Giuseppina ANGELANGA

RESPONSABILE PROJECT MANAGEMENT E PROGETTI SPECIALI
Ing. Nicola MARO'

E. COMMISSARIO STRAORDINARIO
Ing. Vincenzo MARO'

Attività di supporto
Gestioni Speciali Management s.r.l. - Trapiante
Società di Ingegneria

PROGETTO STRADALE
COMPLANARE N.1
PLANIMETRIA DI PROGETTO

CODICE PROGETTO	NOME FILE	REVISIONE	SCALA:
PROGETTO: S00_PS01-PS40_TRA_PP01_B.dwg			
ELAB. S00PS01TRA01		B	1:500

REV.	DESCRIZIONE	DATA	REDATTO	VERIFICATO	APPROVATO
B	REVISIONE DEL PROGETTO DEFINITIVO	Marzo 2022			
A	REVISIONE DEL PROGETTO DEFINITIVO DEL 2017	Giugno 2018			