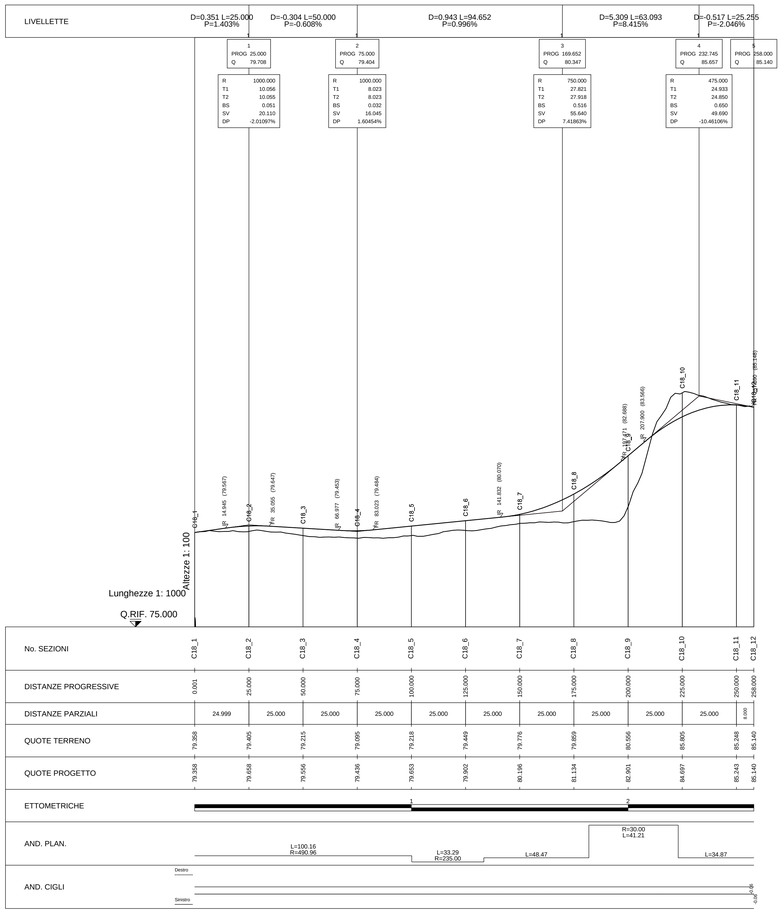

No. SEZIONI	C18_1	C18_2	C18_3	C18_4	C18_5	C18_6	C18_7	C18_8	C18_9	C18_10	C18_11	C18_12
DISTANZE PROGRESSIVE	0.001	25.000	50.000	75.000	100.000	125.000	150.000	175.000	200.000	225.000	250.000	258.000
DISTANZE PARZIALI	24.999	25.000	25.000	25.000	25.000	25.000	25.000	25.000	25.000	25.000	8.000	
QUOTE TERRENO	79.358	79.405	79.215	79.065	79.218	79.449	79.776	79.859	80.556	85.805	85.248	85.140
QUOTE PROGETTO	79.358	79.658	79.556	79.436	79.653	79.902	80.196	81.134	82.901	84.697	85.243	85.140
ETTOMETRICHE					1				2			
AND. PLAN.		L=100.16 R=450.96				L=33.29 R=235.00		L=48.47	R=30.00 L=41.21		L=34.87	
AND. CIGLI	Destro											
	Sinistro											

anas
GRUPPO FS ITALIANE

Direzione Progettazione e Realizzazione Lavori

CORRIDOIO PLURIMODALE ADRIATICO

ITINERARIO MAGLIE - SANTA MARIA DI LEUCA

S.S. N° 275 "DI S. MARIA DI LEUCA"

LAVORI DI AMMODERNAMENTO E ADEGUAMENTO ALLA SEZ. B DEL D.M. 5.11.2001

S.S. 16 dall km 981+700 al km 985+386 - S.S. 275 dal Km 0+000 al km 37+000

1° Lotto: Dal Km 0+000 di prog. al Km 23+300 di prog.

PROGETTO DEFINITIVO

COD. BA283

PROGETTAZIONE: ANAS - STRUTTURA TERRITORIALE PUGLIA

I PROGETTISTI
Ing. Alberto SANCHIRICO – Progettista e Coordinatore
Ing. Simone MASCIULLO – Progettista

COLLABORATORI
Geom. Andrea DELL'ANNA
Geom. Massimo MARTANO
Geom. Giuseppe CALÒ

IL COORDINATORE IN FASE DI PROGETTAZIONE
Ing. Alberto SANCHIRICO

IL RESPONSABILE DEL PROCEDIMENTO
Ing. Gianfranco PAGLIALUNGA

RESPONSABILE PROJECT MANAGEMENT E PROGETTI SPECIALI
Ing. Nicola MARZI

IL COMMISSARIO STRAORDINARIO
Ing. Vincenzo MARZI

ATTIVITA' DI SUPPORTO
Gestione Appalti & Management s.r.l.
Società di Ingegneria
Sede Legale: Via Brate 70 - 70121 Bari
Sede Operativa: Via Fratelli Cervi, 17/A - 70125 Bari
P.IVA 05850640728
– Fracciolla

PROGETTO STRADALE
COMPLANARE N.18
PROFILO LONGITUDINALE

CODICE PROGETTO (PROGETTO / LIV. PROG. / N. PROG.)	NOME FILE	REVISIONE	SCALA:
LO5O3A D 1701	S00_PS18_TRA_FP01_B.dwg CODICE ELAB. S00PS18TRAFP01	B	1:1000/100

REV.	DESCRIZIONE	DATA	REDATTO	VERIFICATO	APPROVATO
B	REVISIONE DEL PROGETTO DEFINITIVO	Marzo 2022			
A	REVISIONE DEL PROGETTO DEFINITIVO DEL 2017	Giugno 2018			